



交1

1/2

机清掃部屋  
位置図

工事名称	環境測定センター整備（A施設改築棟・附属）工事	図面番号	A-06
図面名	1階平面図		
SCALE	1/200		
DATE	2016. 2. 31		



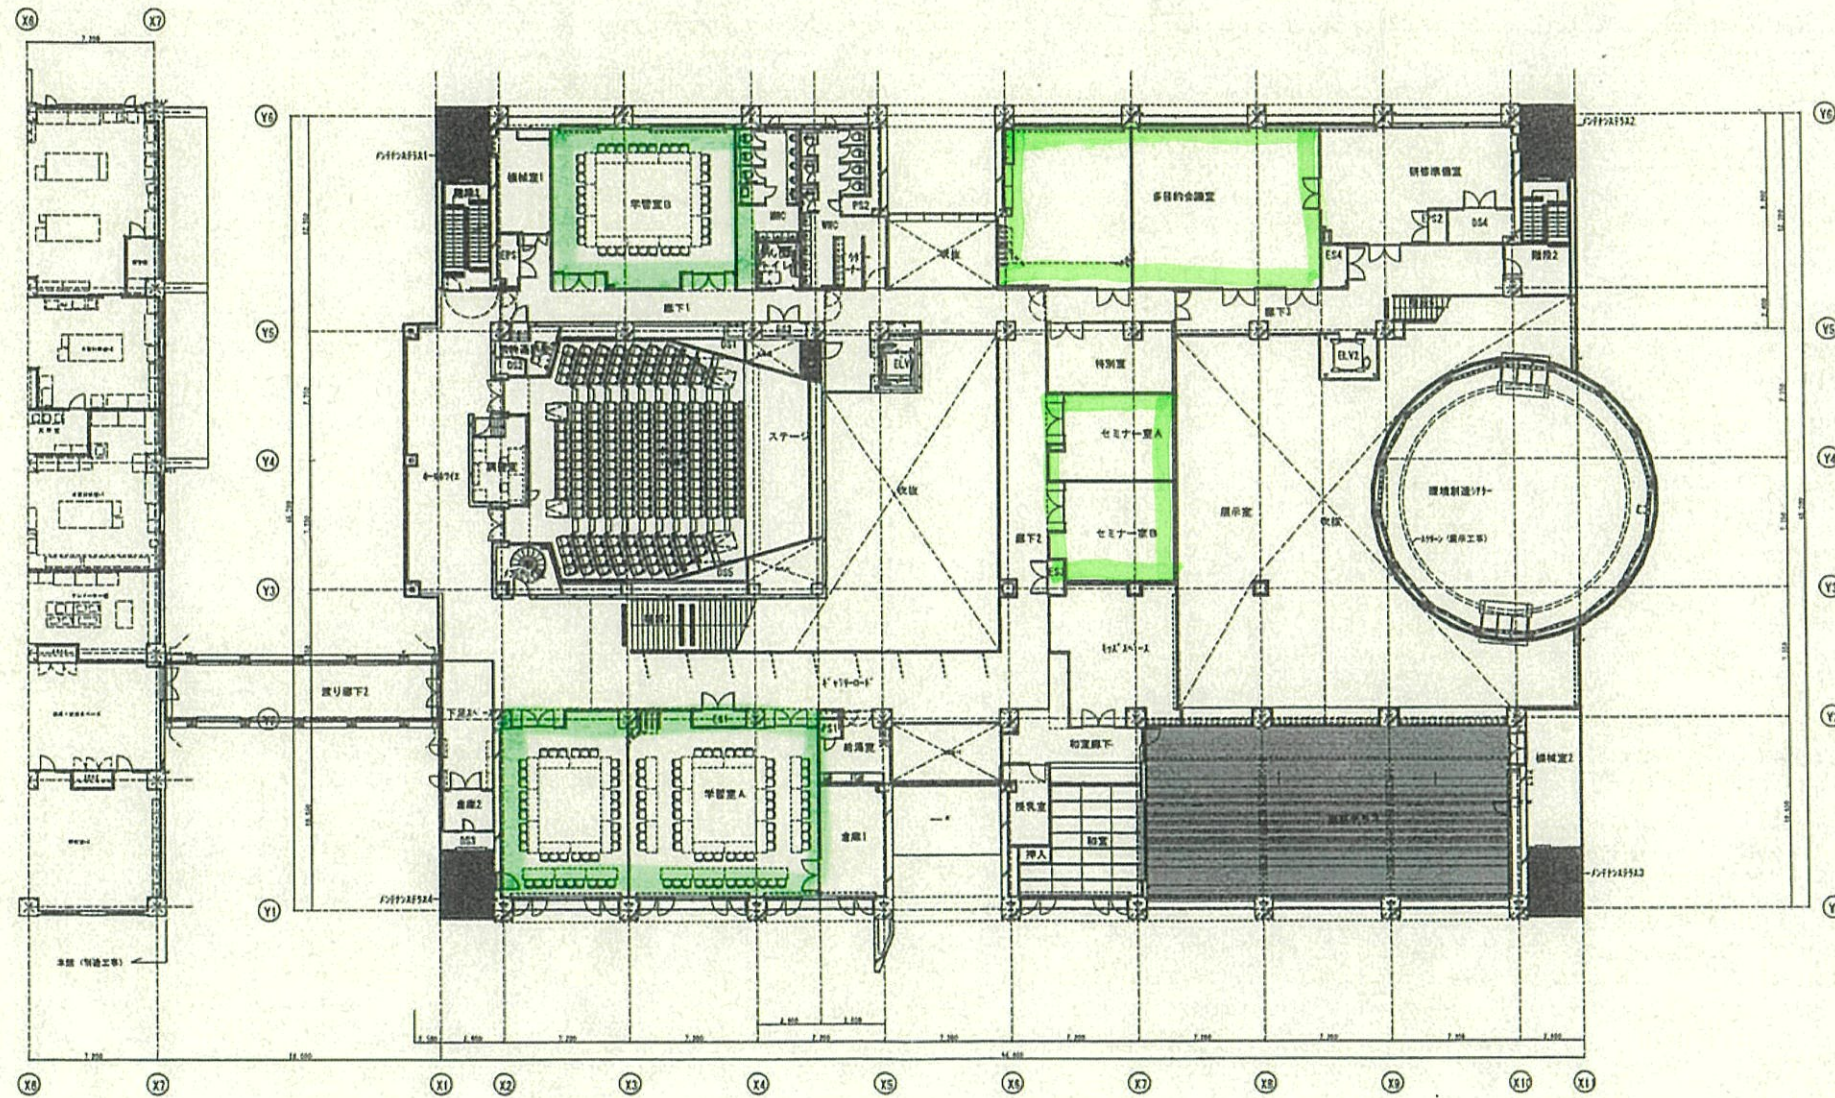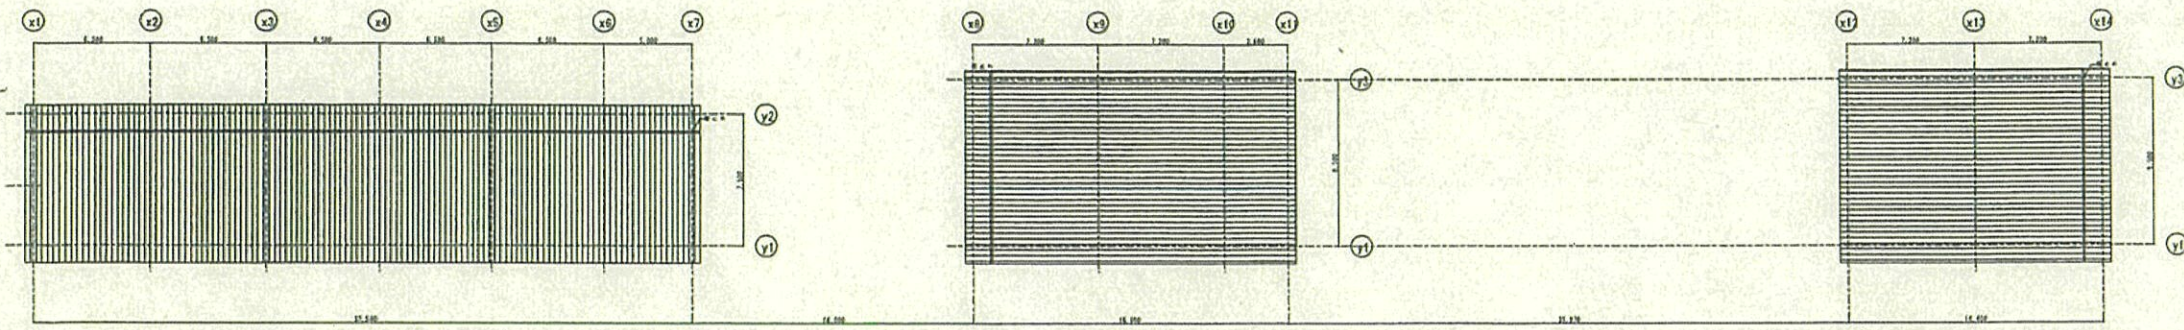

交 2



2/2

工事名称	産地製造センター整備（A棟改築・増築）工事	図面番号	A-08
図面6	1階平面図	縮尺	1/200
SCALE	1/200	DATE	2016. 5. 31










訂正	△	・				承認	設計	担当	工事	環境創造センター整備 (A施設研究棟・建築) 工事 竣工図
	△	・							図部	立部図
	△	・							日付	平成28年 3月
	△	・								縮尺 A1 1:200 図番 A2 1:400 竣工 A-11

共有部分は西面 (研究棟)




外側 片面のみ


- 記号説明
- コンクリート構造部材 配筋
  - フォレストパネル
  - 外装断熱
  - 断熱遮熱パネル
  - 中層
  - シンク
  - フロアスラブ
  - 床下
  - 基礎
  - 基礎
  - 基礎

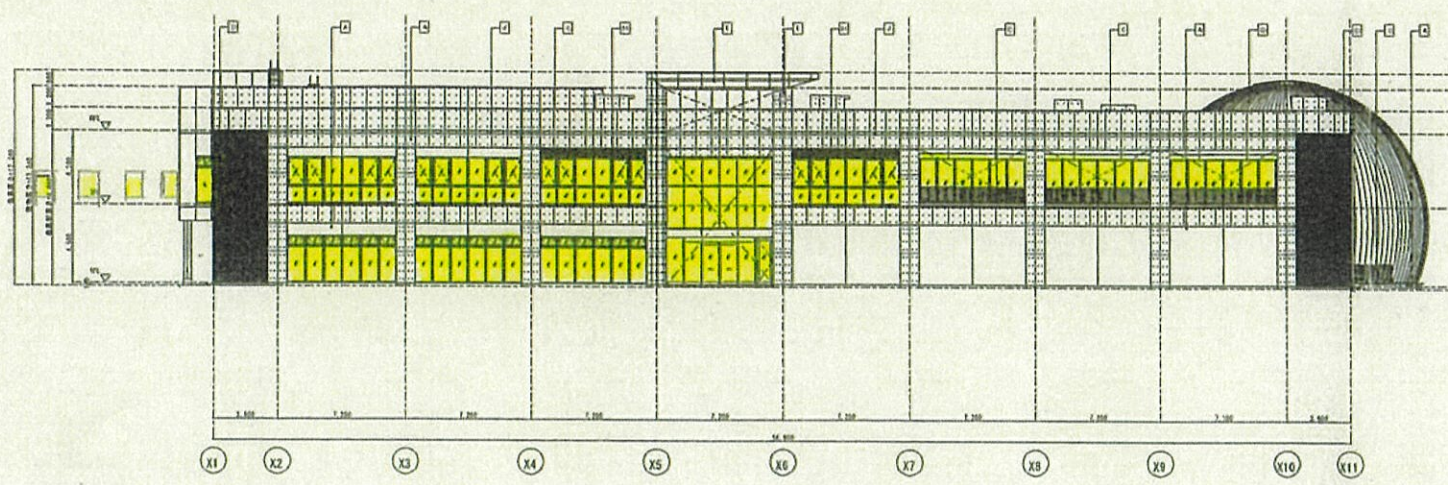


南立面図

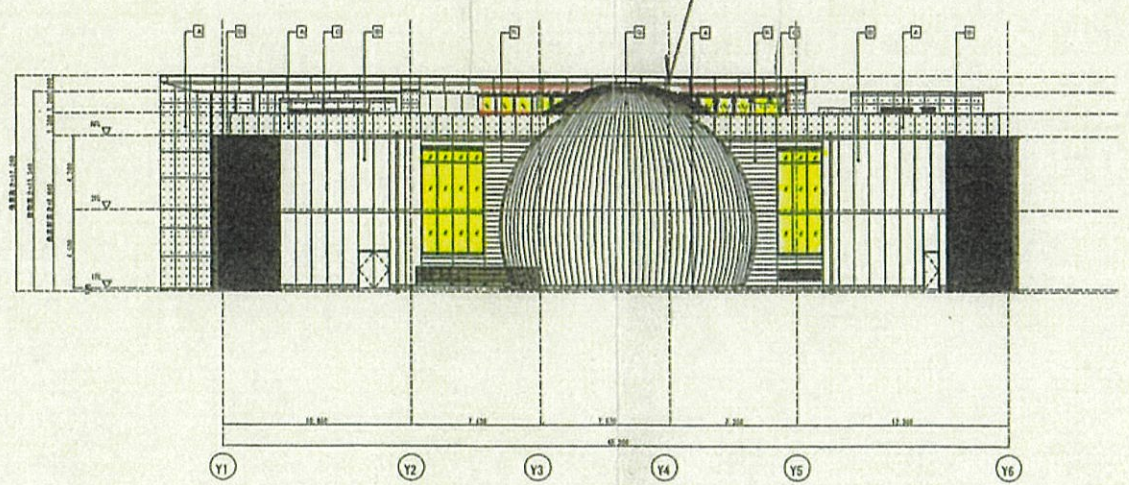

東立面図

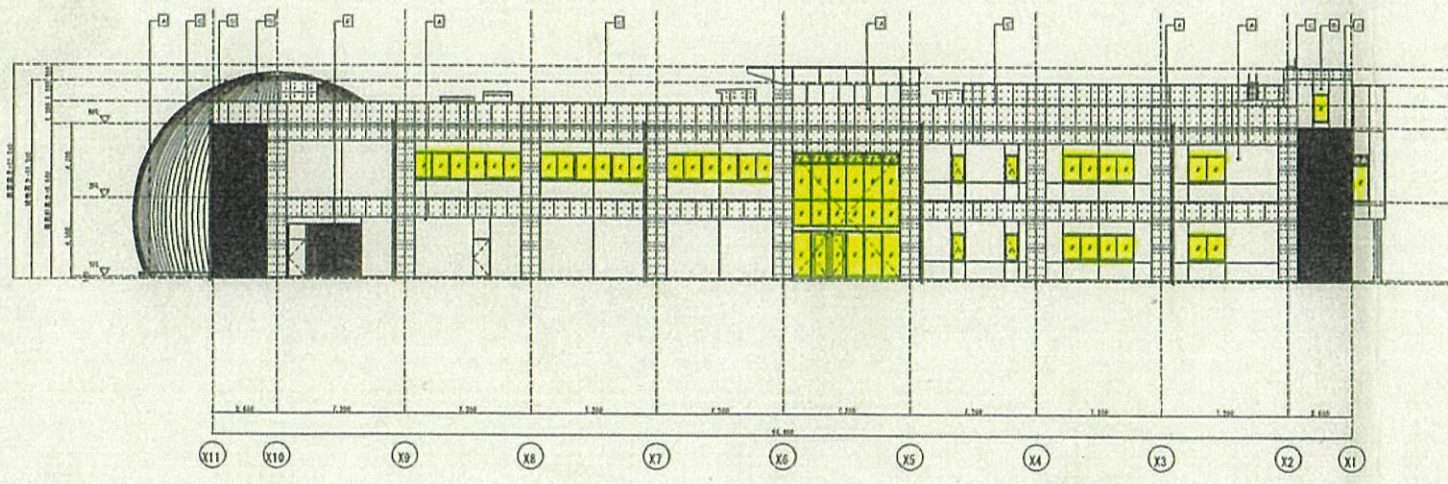

北立面図

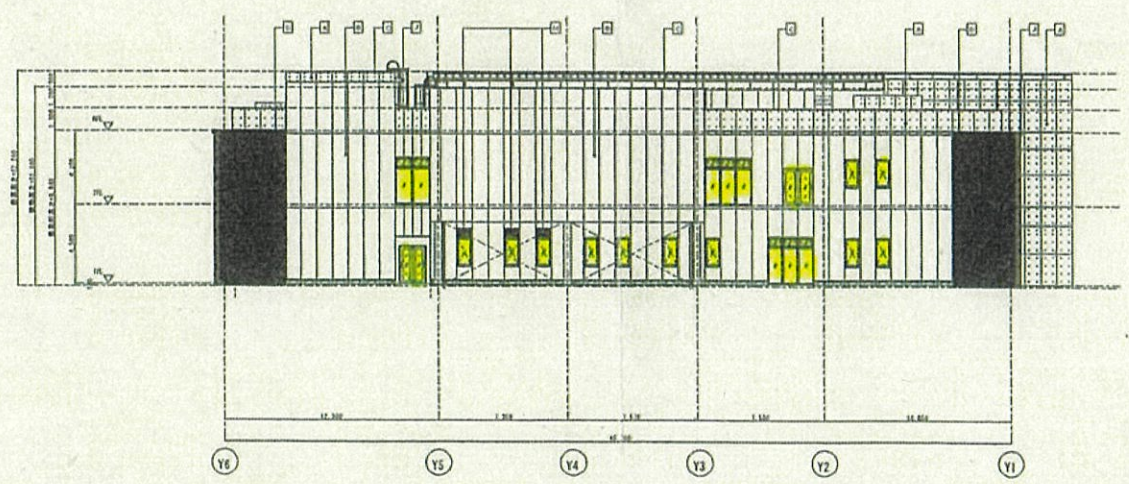

西立面図

(交流棟)  
西面

工事名称	環境創造センター整備 (A地区公共棟・遊園) 工事	図面番号	A-11
図面名	立面図		
SCALE	1/200		
DATE	2016. 9. 31		