


平面図
S=1:1000
大沼郡三島町大字大登

別図②

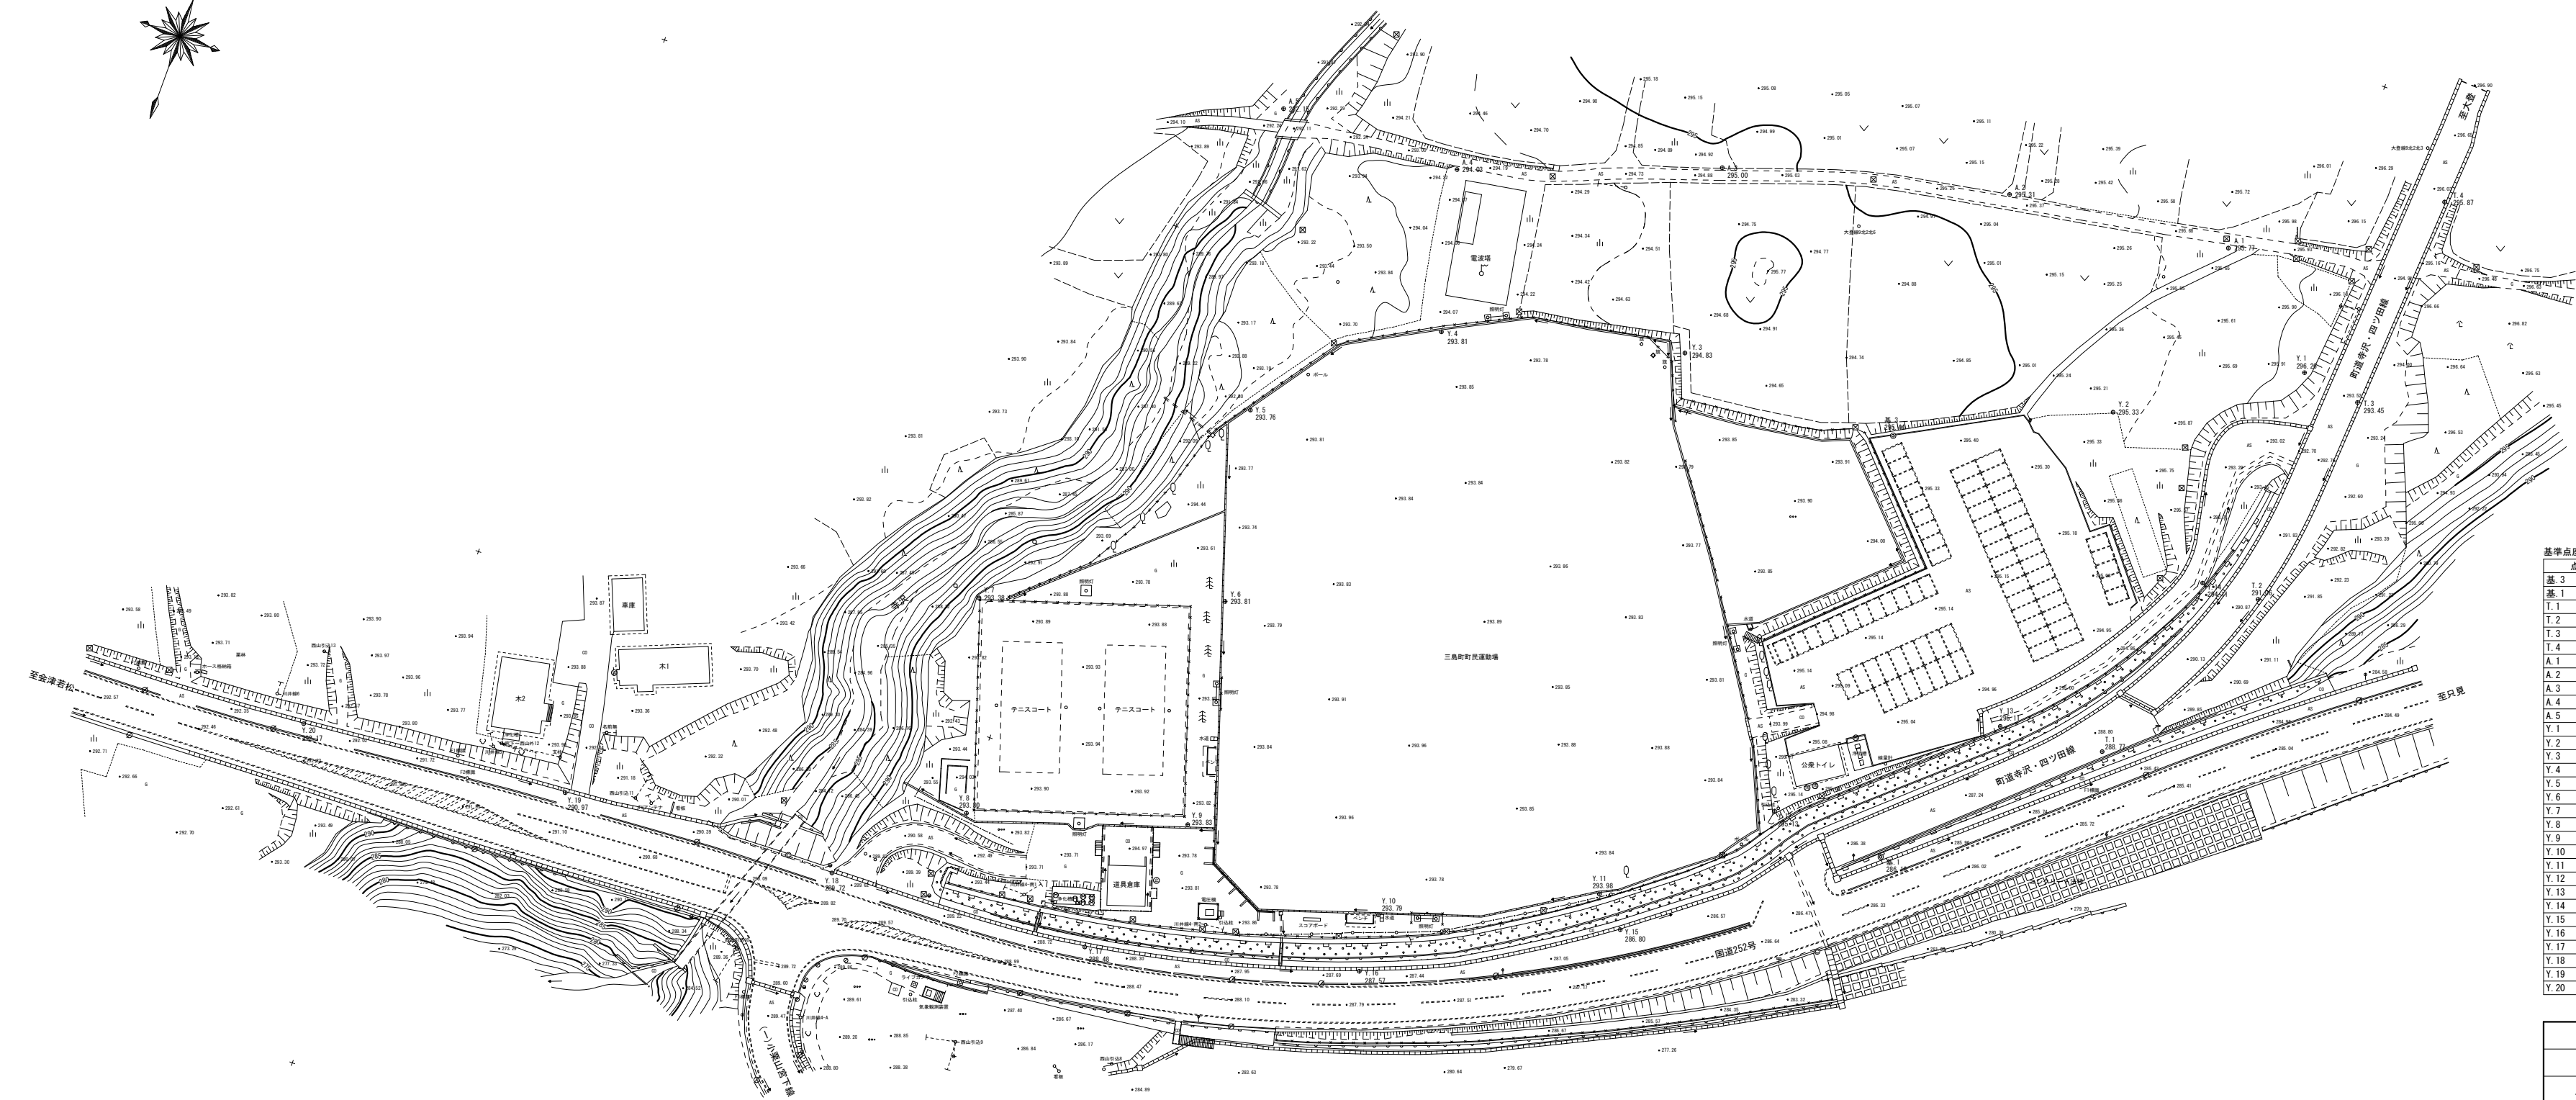

基準点座標値一覧表 世界測地系(測地成果2011)

点名	X座標	Y座標
基.3	163591.098	-15737.039
基.1	163664.595	-15761.346
T.1	163632.487	-15792.979
T.2	163596.427	-15810.338
T.3	163556.190	-15815.132
T.4	163516.111	-15817.586
A.1	163537.648	-15783.133
A.2	163542.148	-15741.992
A.3	163555.579	-15690.694
A.4	163572.566	-15644.997
A.5	163572.968	-15611.230
Y.1	163554.364	-15804.115
Y.2	163573.215	-15773.530
Y.3	163589.911	-15695.882
Y.4	163601.564	-15652.498
Y.5	163627.076	-15624.427
Y.6	163661.698	-15632.094
Y.7	163676.554	-15589.374
Y.8	163714.511	-15600.722
Y.9	163702.571	-15639.658
Y.10	163706.198	-15678.234
Y.11	163688.684	-15715.113
Y.12	163663.350	-15740.159
Y.13	163634.559	-15773.787
Y.14	163597.083	-15799.738
Y.15	163693.528	-15720.841
Y.16	163717.103	-15678.495
Y.17	163730.173	-15629.560
Y.18	163733.278	-15581.251
Y.19	163736.181	-15530.143
Y.20	163740.706	-15480.660

令和3年度 工事番号第 21-25010-0001号
大沼郡三島町大字大登地内
三島町民運動場周辺測量業務委託
平面図

縮尺	S=1:1000	図面番号	1 / 3
測量	柳津測量設計株式会社	主任技術者	齋藤 靖
設計		管理技術者	

福島県病院局