


平面図

S=1:1000

大沼郡三島町大字大登

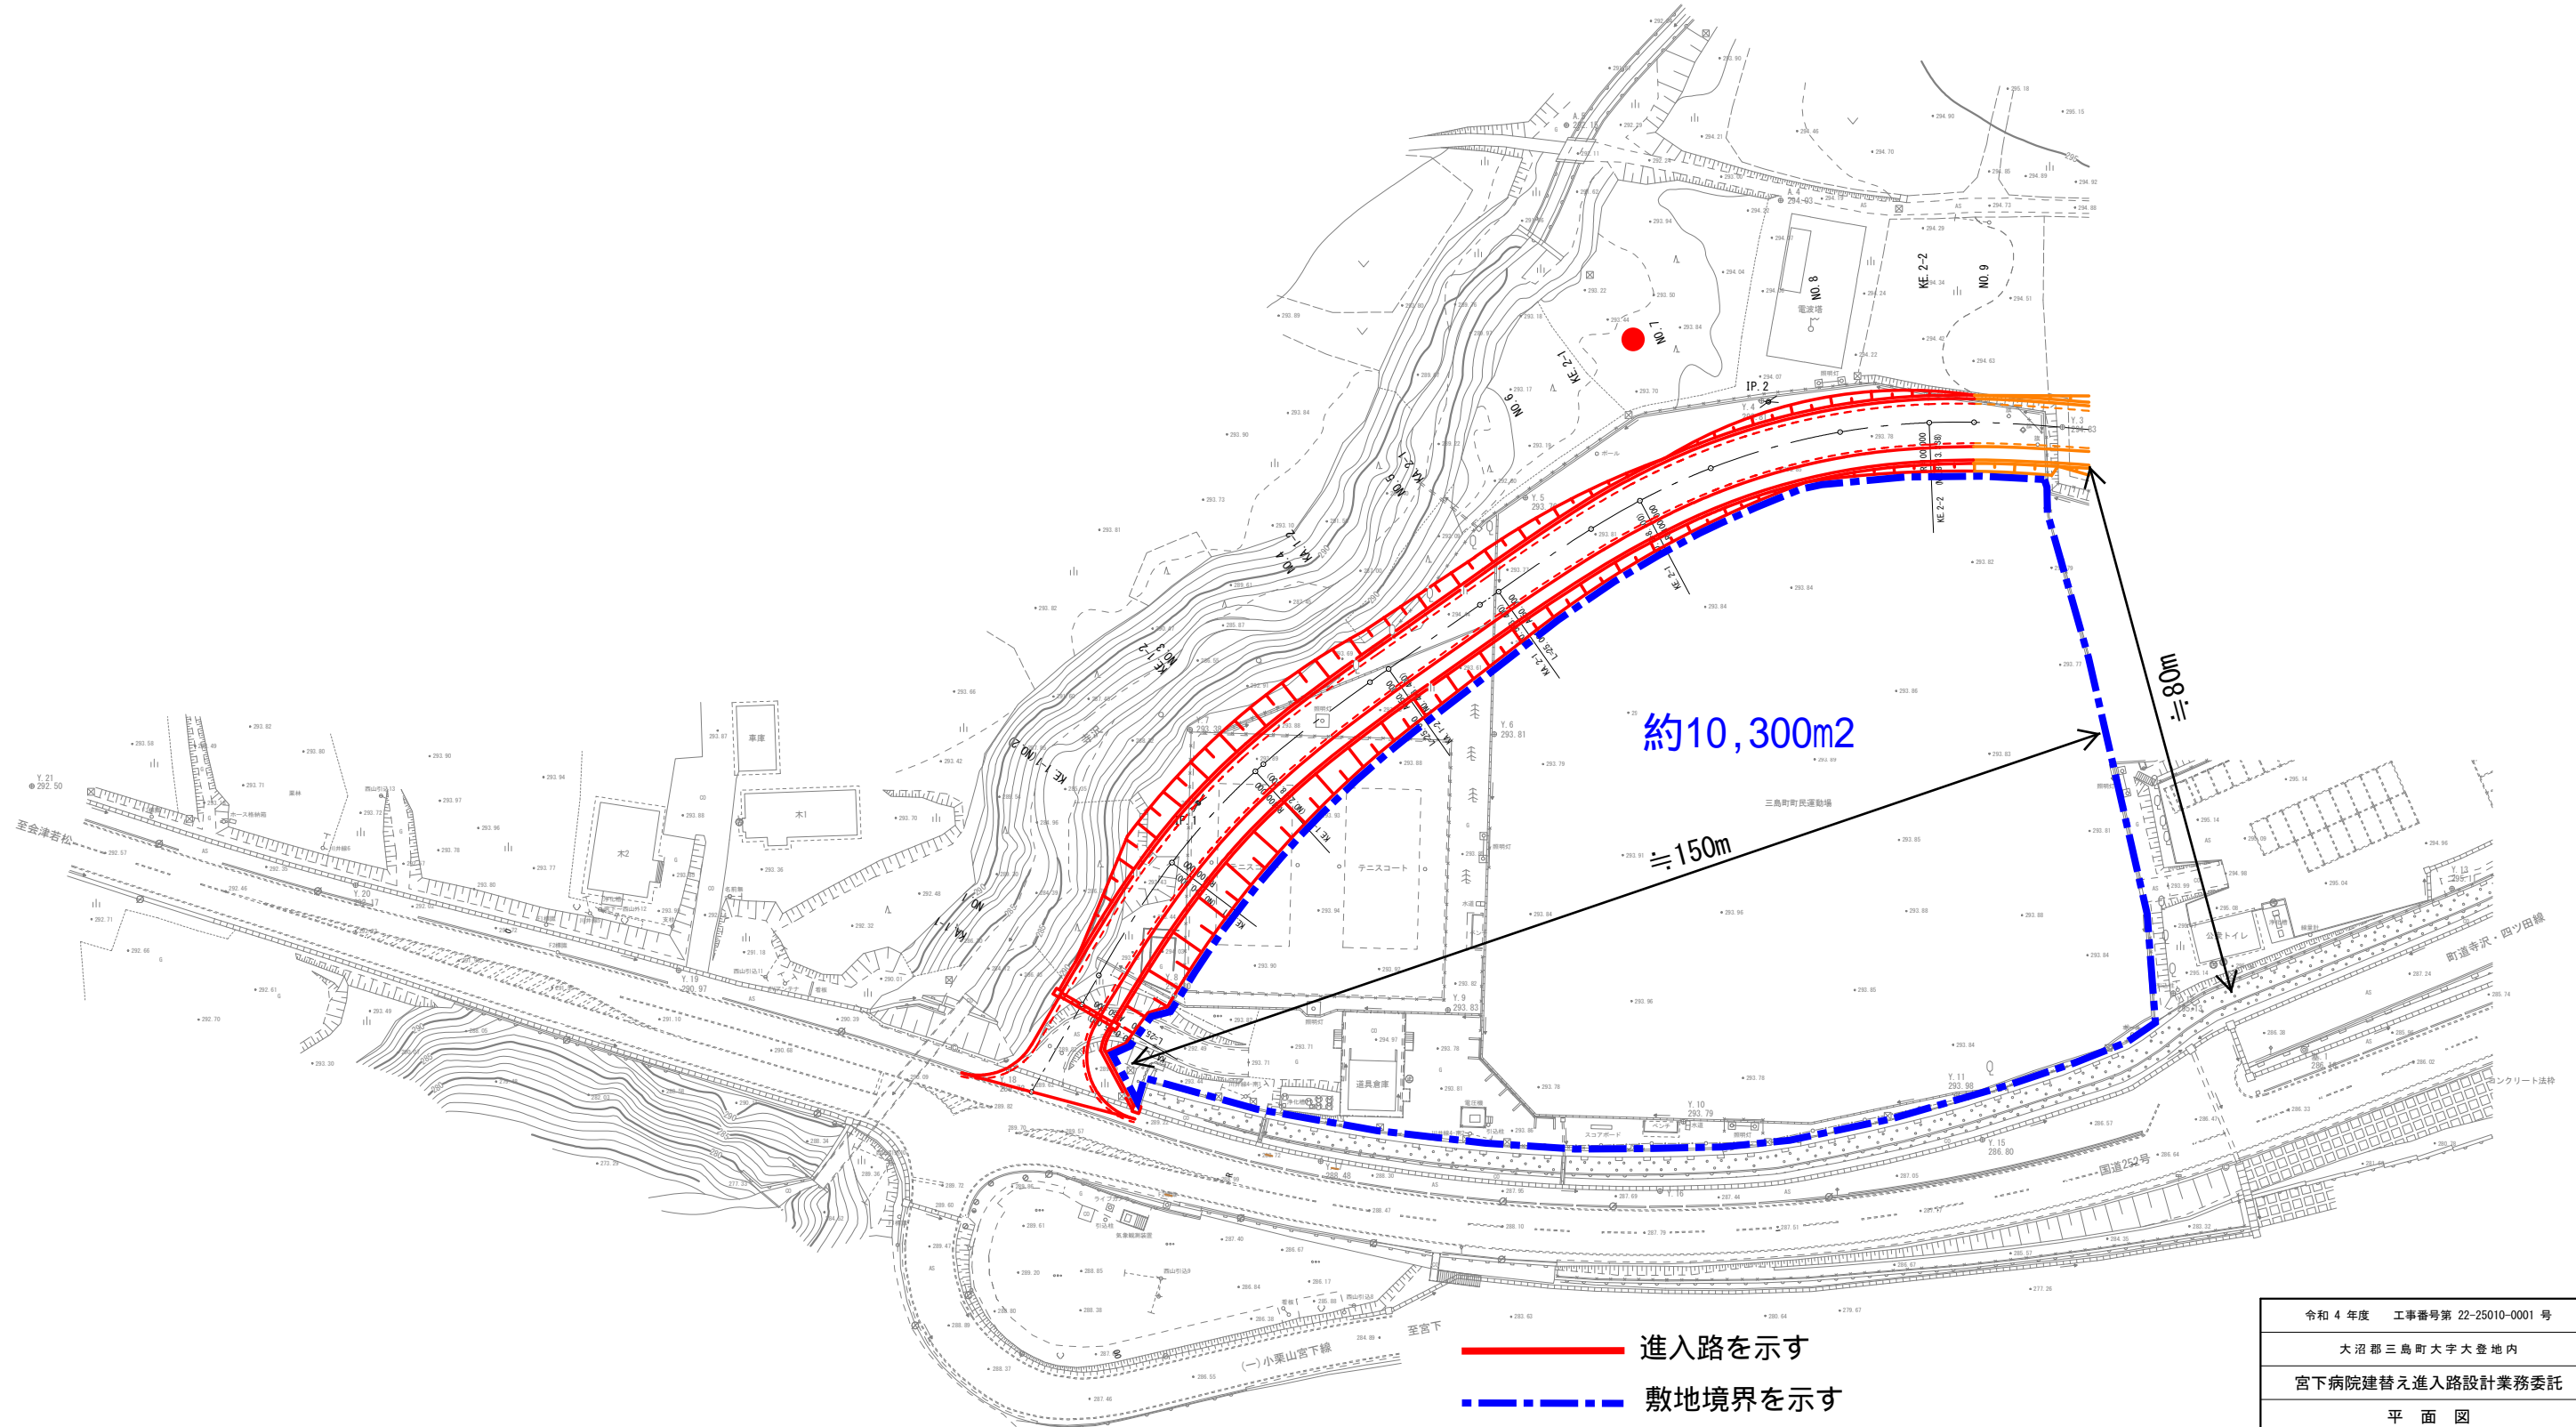

約10,300m²

≒150m

≒80m

- 進入路を示す
- - - - - 敷地境界を示す
- 敷地への進入位置を示す
- 井戸位置を示す

令和4年度 工事番号第 22-25010-0001号			
大沼郡三島町大字大登地内			
宮下病院建替え進入路設計業務委託			
平面図			
縮尺	S=1:1000	図面番号	1 / 1
測量	柳津測量設計株式会社	R4.1 主任技術者	齋藤 靖
設計	柳津測量設計株式会社	R4.9 管理技術者	齋藤 靖
福島県病院局			