


広野町全体整備構想図

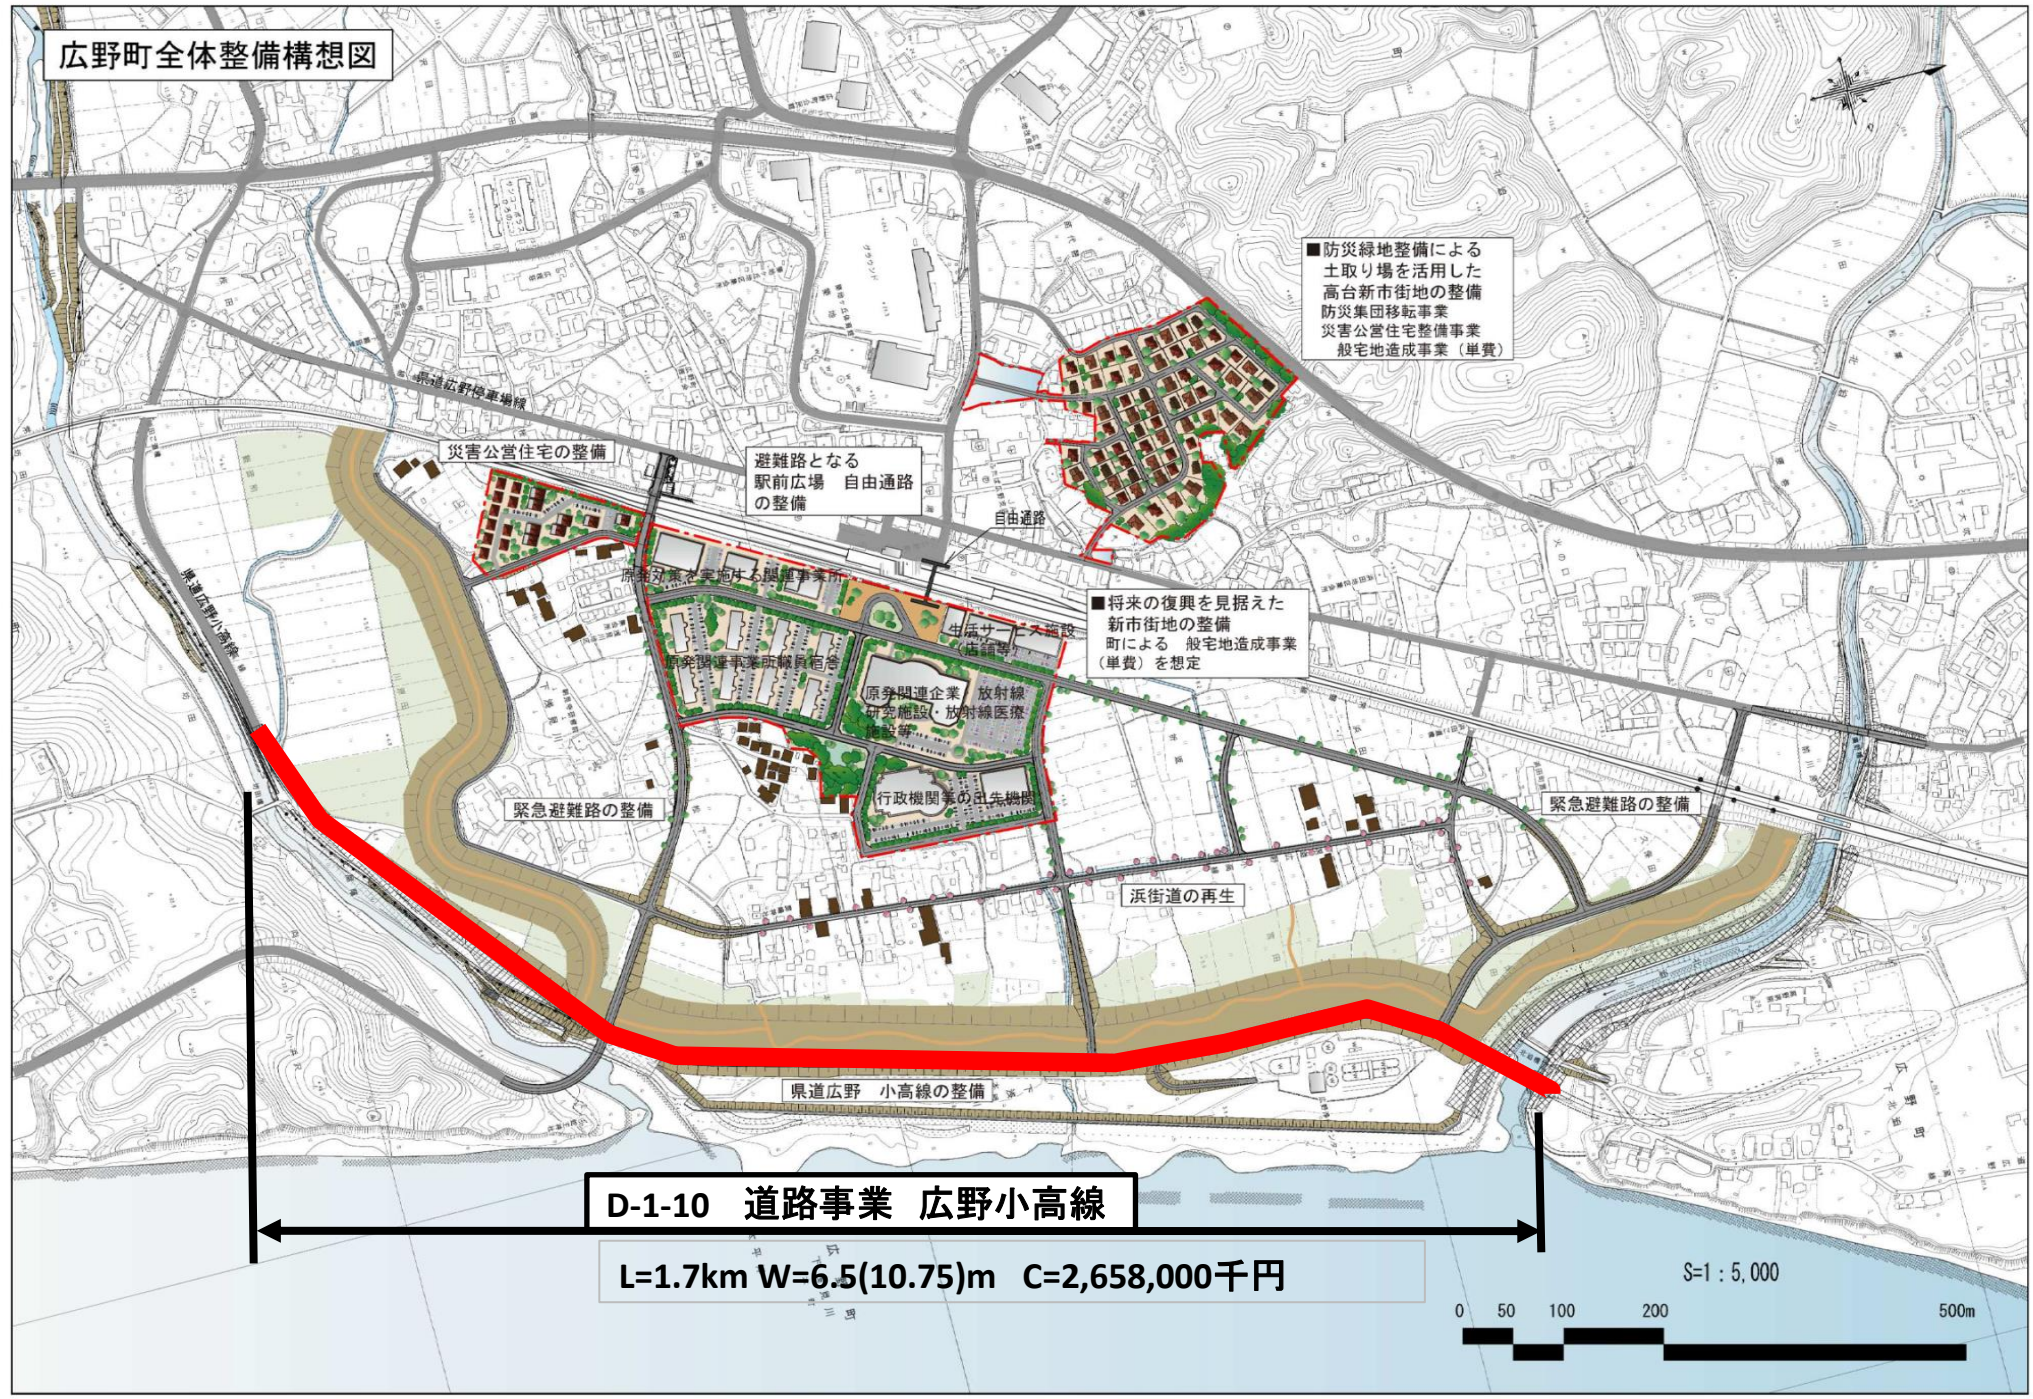

■防災緑地整備による
土取り場を活用した
高台新市街地の整備
防災集団移転事業
災害公営住宅整備事業
般宅地造成事業（単費）

災害公営住宅の整備

避難路となる
駅前広場 自由通路
の整備

自由通路

■将来の復興を見据えた
新市街地の整備
町による 般宅地造成事業
（単費）を想定

緊急避難路の整備

原券関連企業 放射線
研究施設・放射線医療
センター等
行政機関等の優先機関

緊急避難路の整備

浜街道の再生

県道広野 小高線の整備

D-1-10 道路事業 広野小高線

L=1.7km W=6.5(10.75)m C=2,658,000千円

S=1 : 5,000

