



災害公営住宅建築（2工区）工事

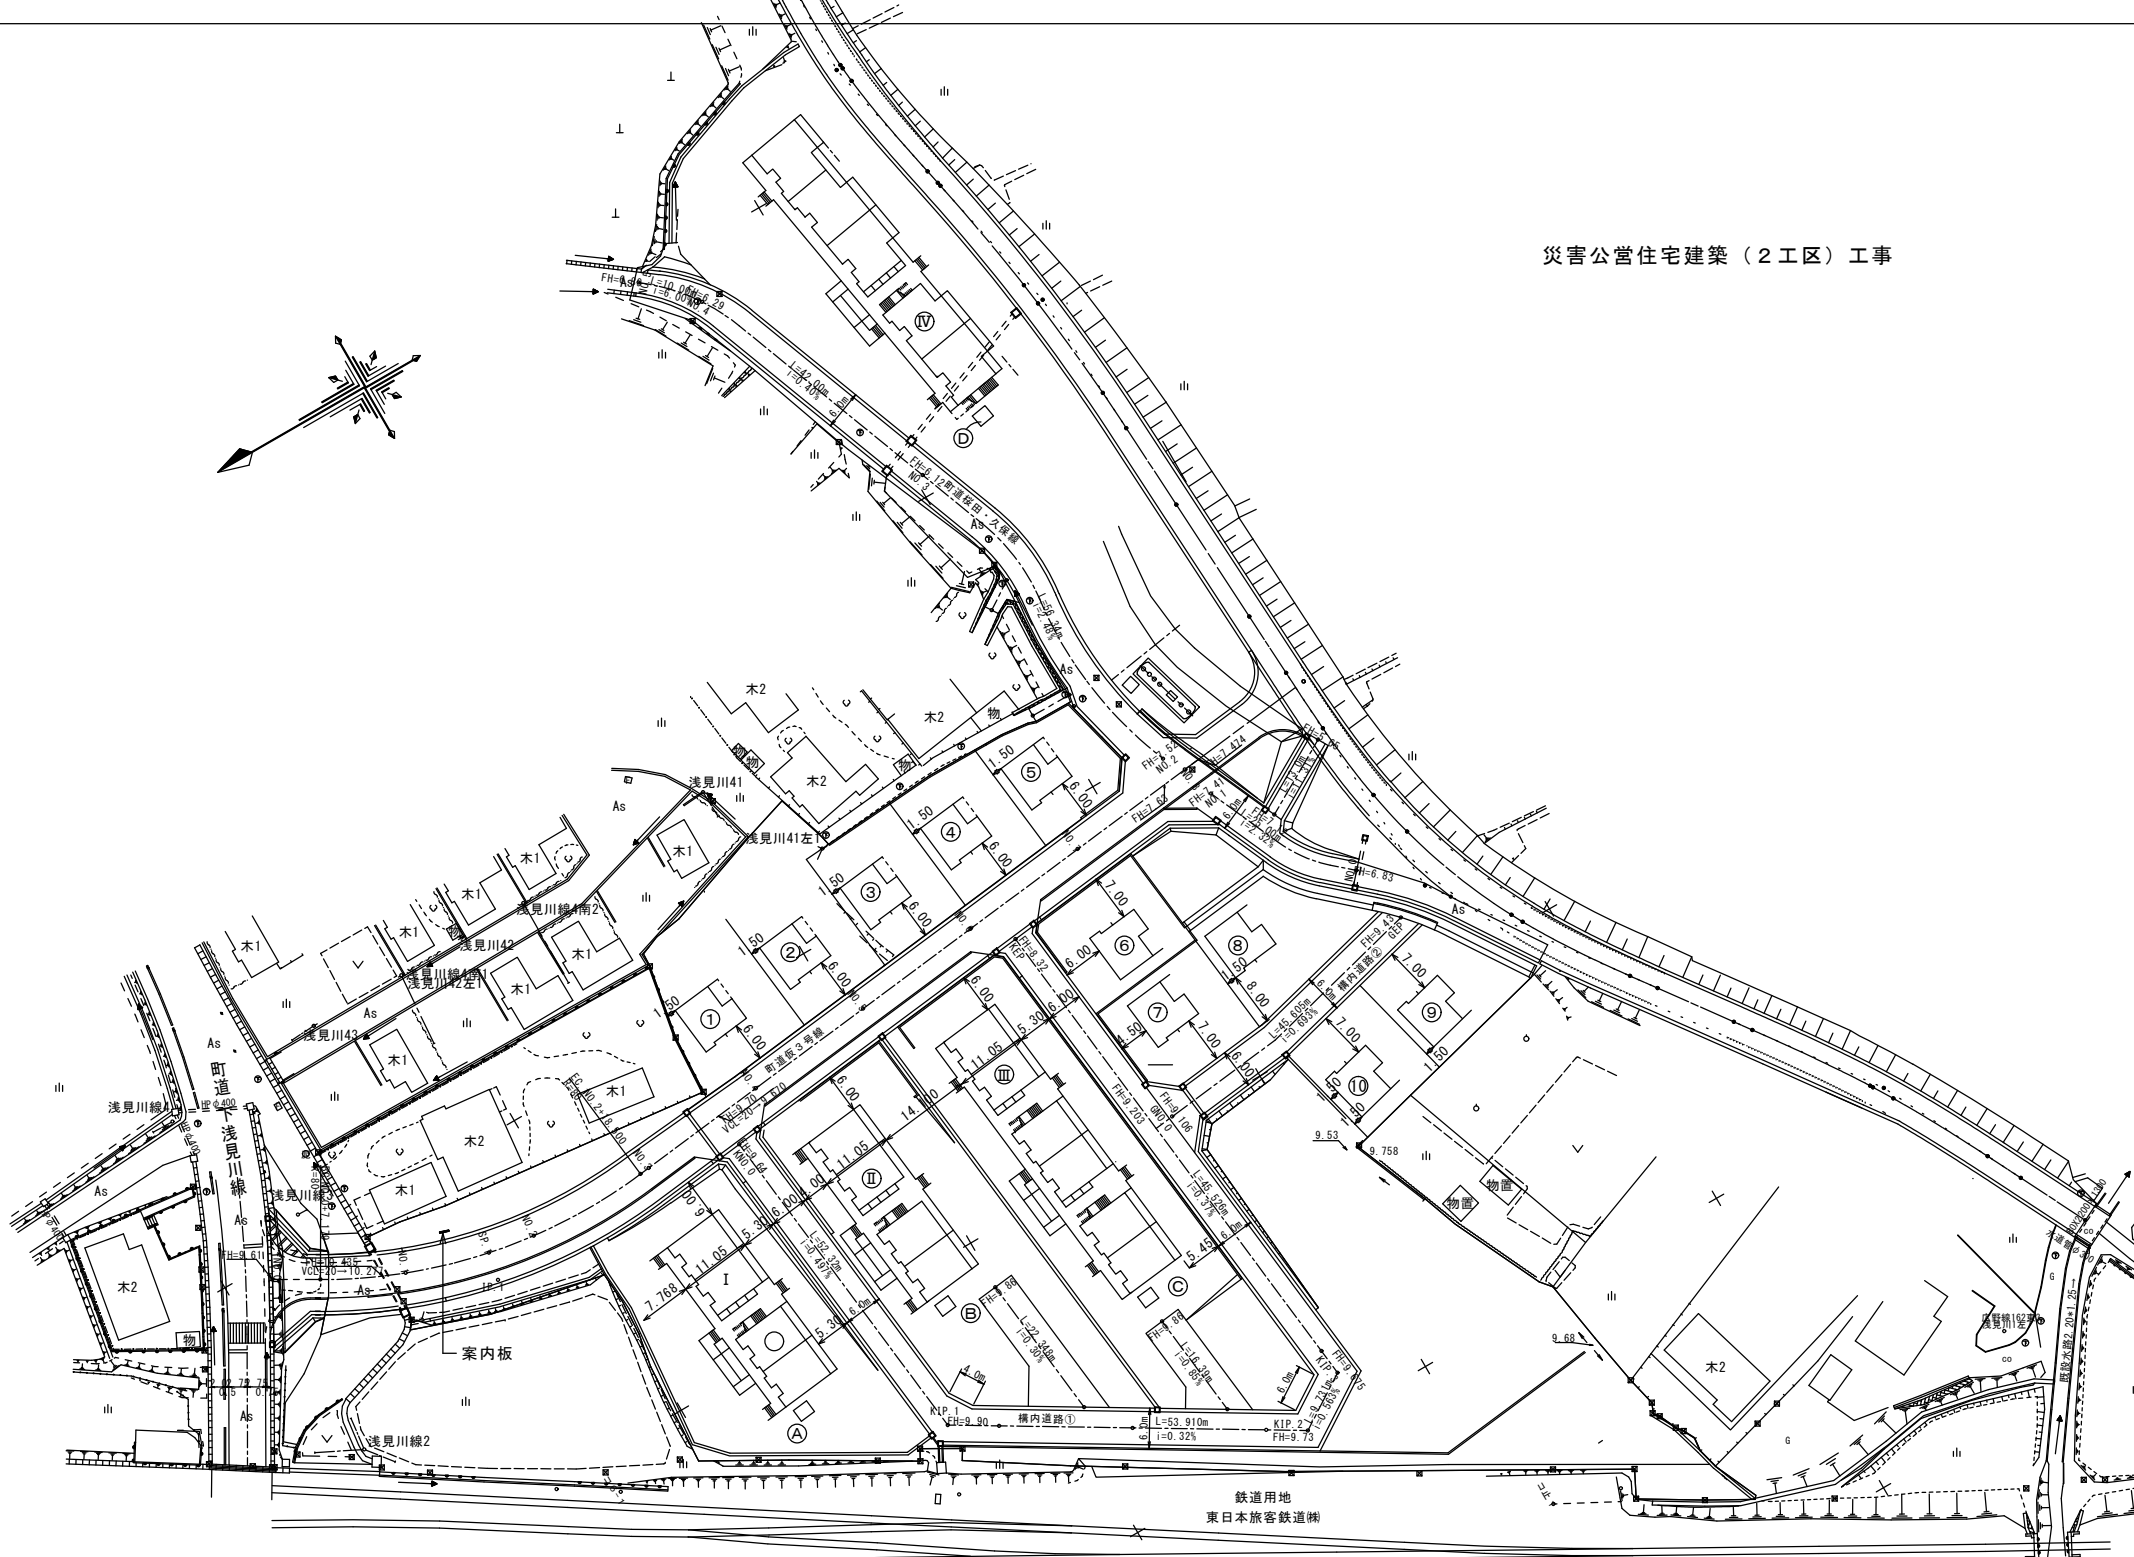

復興交付金事業 第2期災害公営住宅

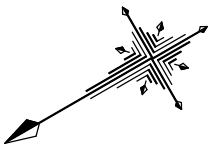

特記事項

- 1: 街灯の設置を行う。
- 2: 各街灯毎に接地工事ED2.0 (PF16) を敷設する事。

第2期災害公営住宅建築（2工区）工事

戸建住宅（2LDK）

外灯配置図

照明器具姿図

S=1/500

S=N/S

No.

枚の内

E-07