


棟番号

10 11 12 13 14 15 45 46 47

【 Aタイプ : 2LDK 】

北沢又2団地 (戸建て)

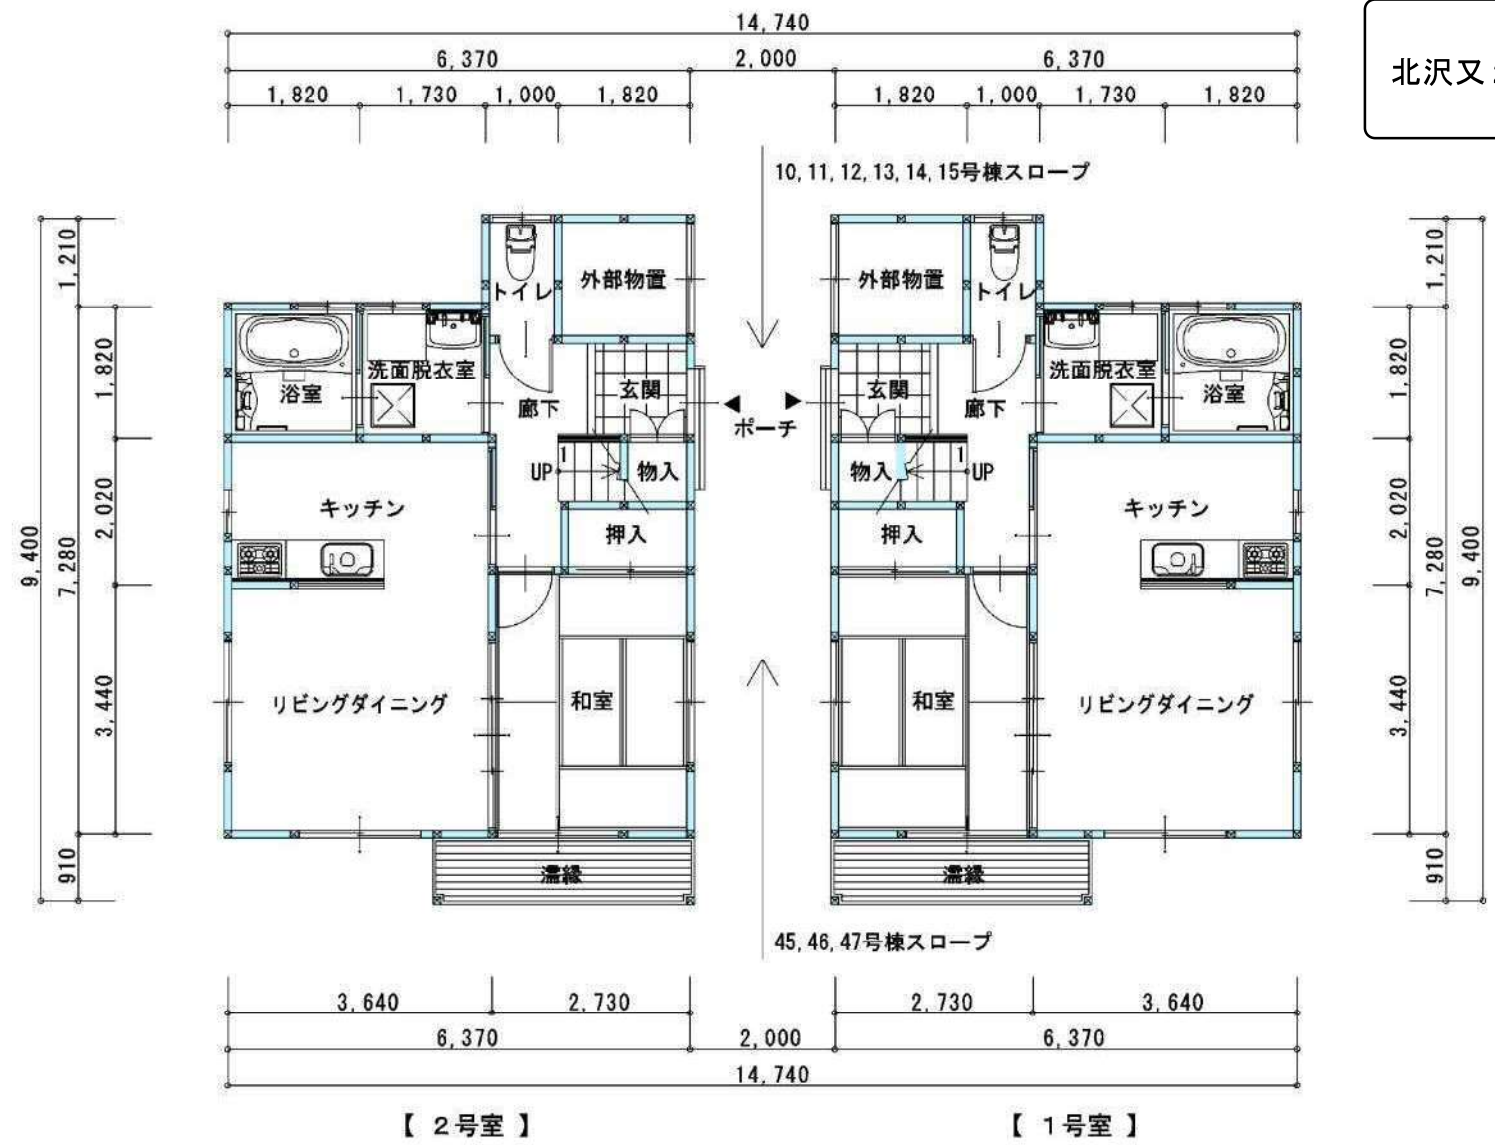


1階平面図 S=1:100

棟番号

10 11 12 13 14 15 45 46 47

【 Aタイプ : 2LDK 】

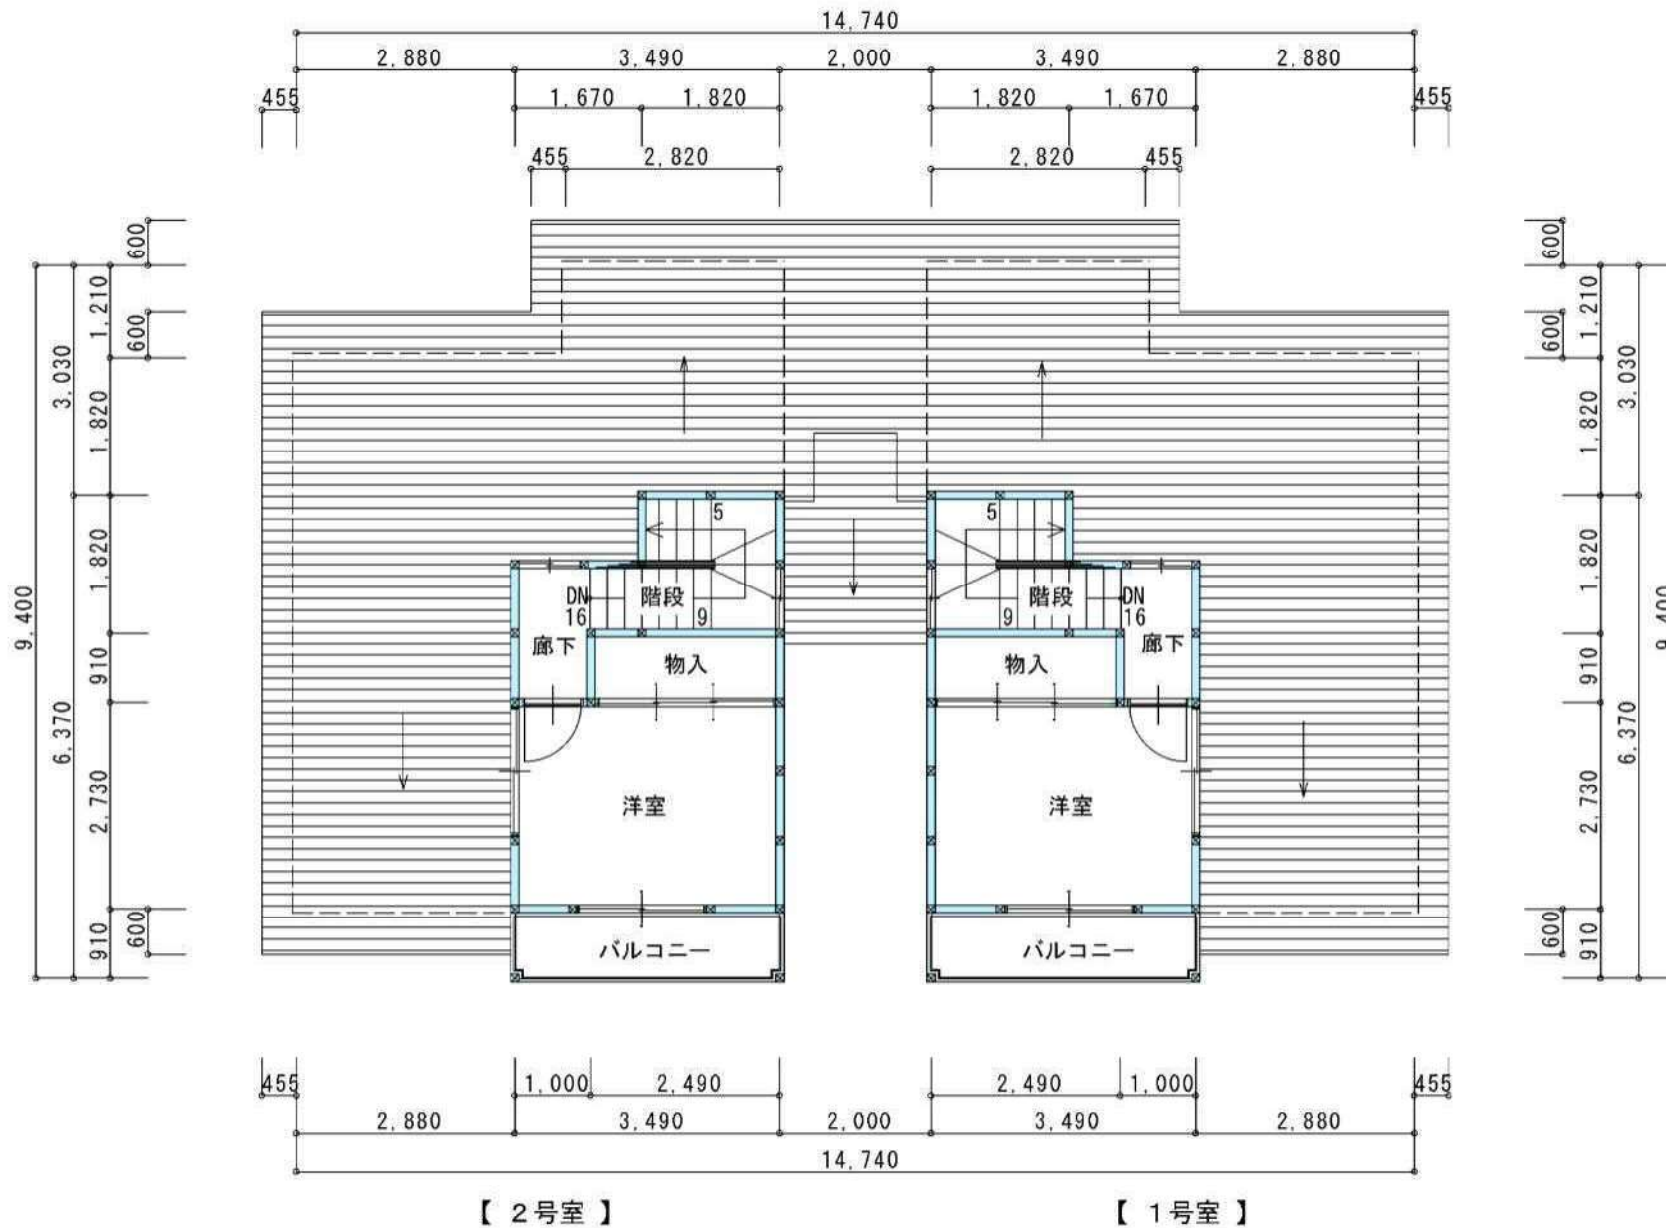


2階平面図 S=1:100

棟番号

19 20 21 22 23 44

【 Bタイプ : 3LDK 】

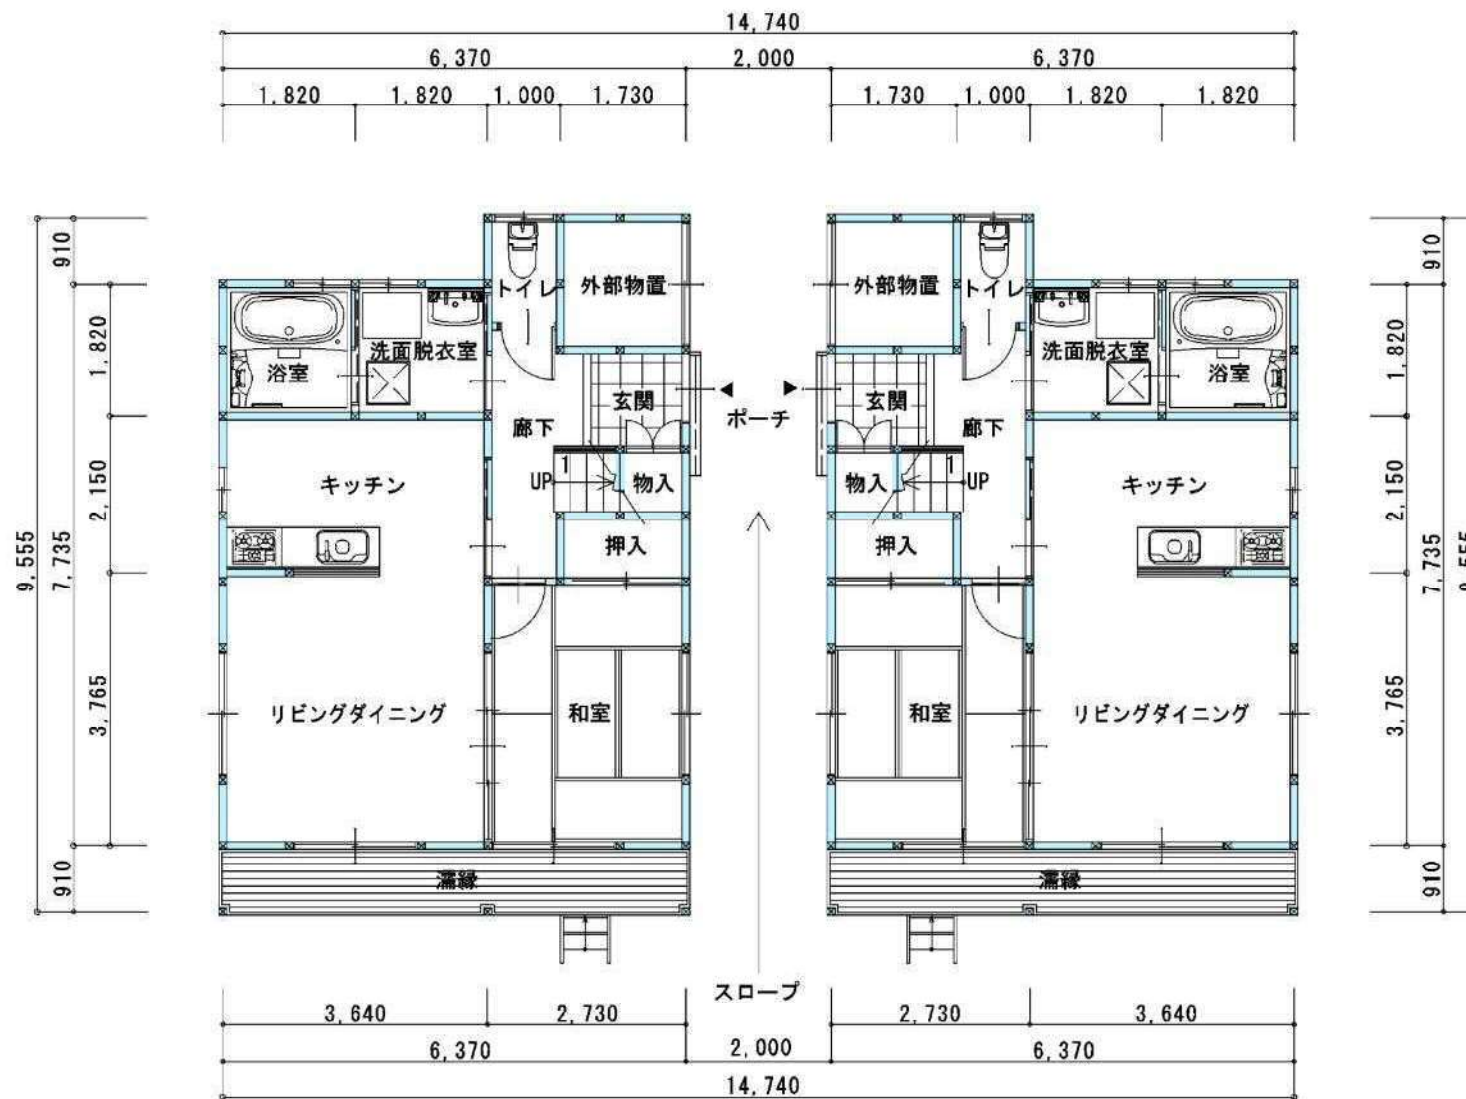

【 2号室 】


【 1号室 】

1階平面図 S=1:100

棟番号

19 20 21 22 23 44


【 Bタイプ : 3LDK 】

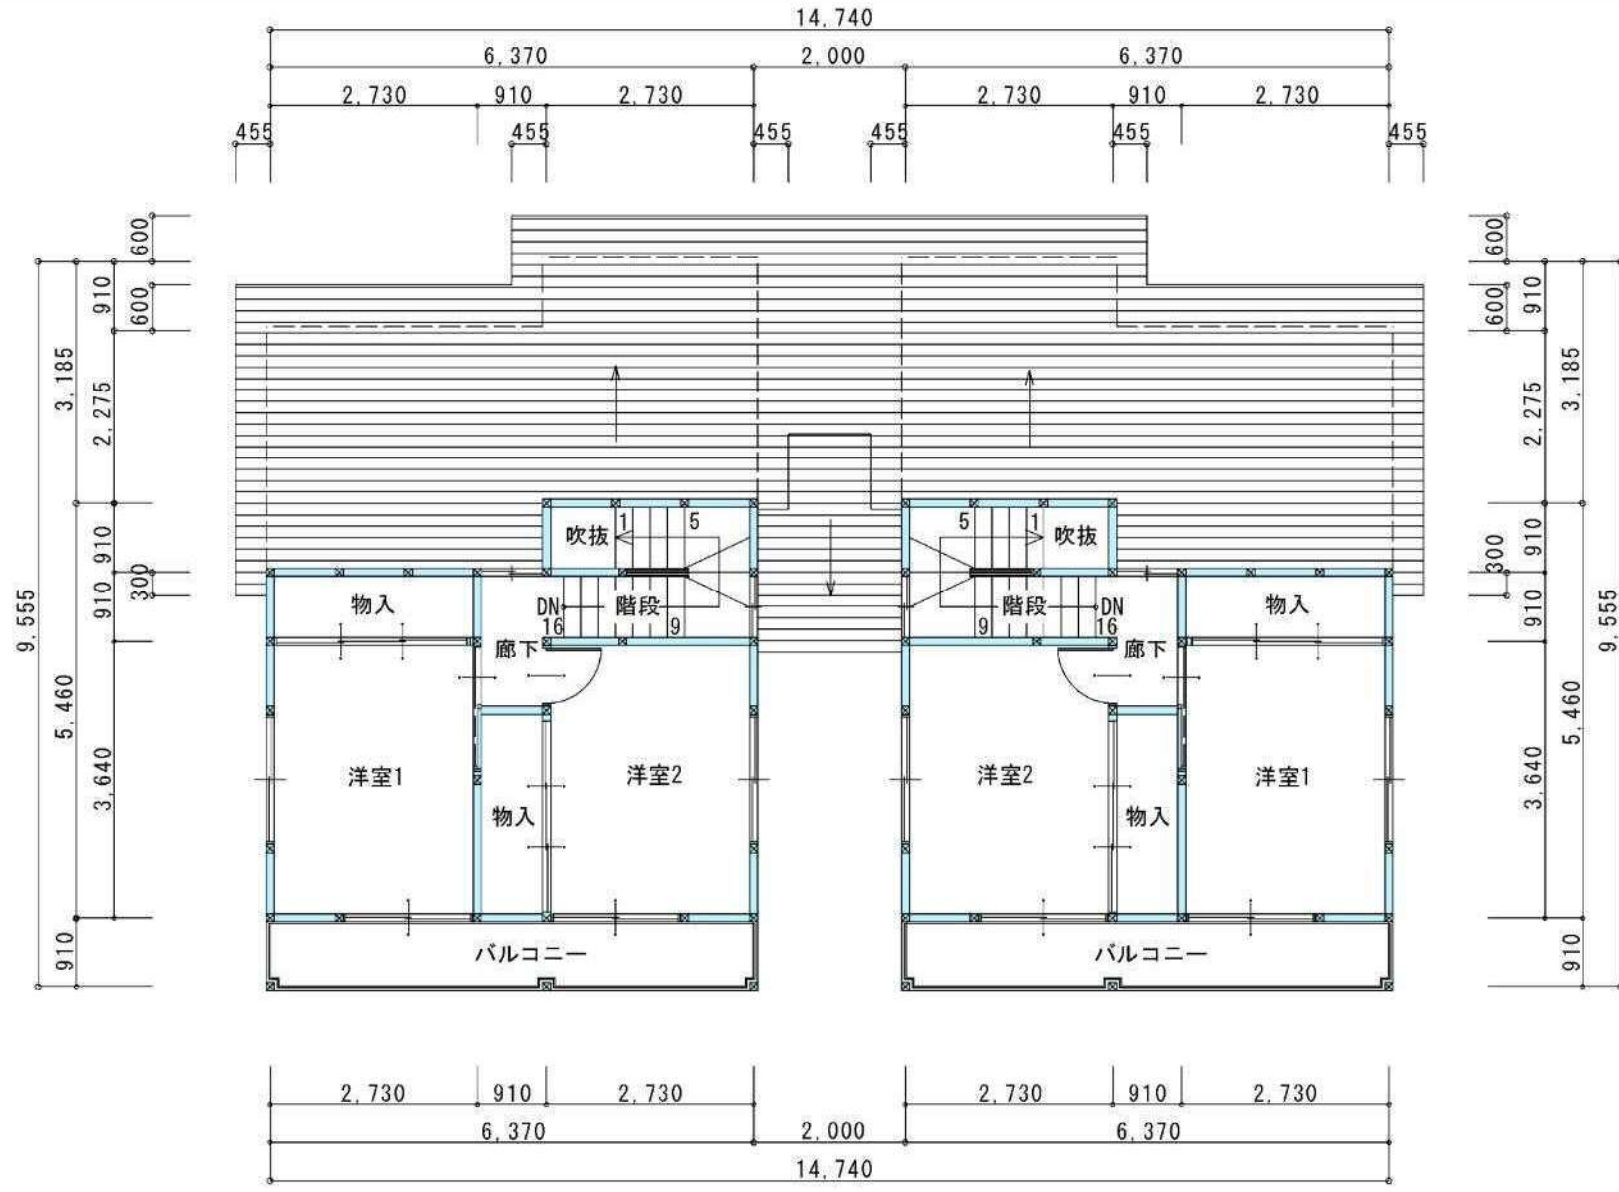


【 2号室 】

【 1号室 】


2階平面図 S=1:100

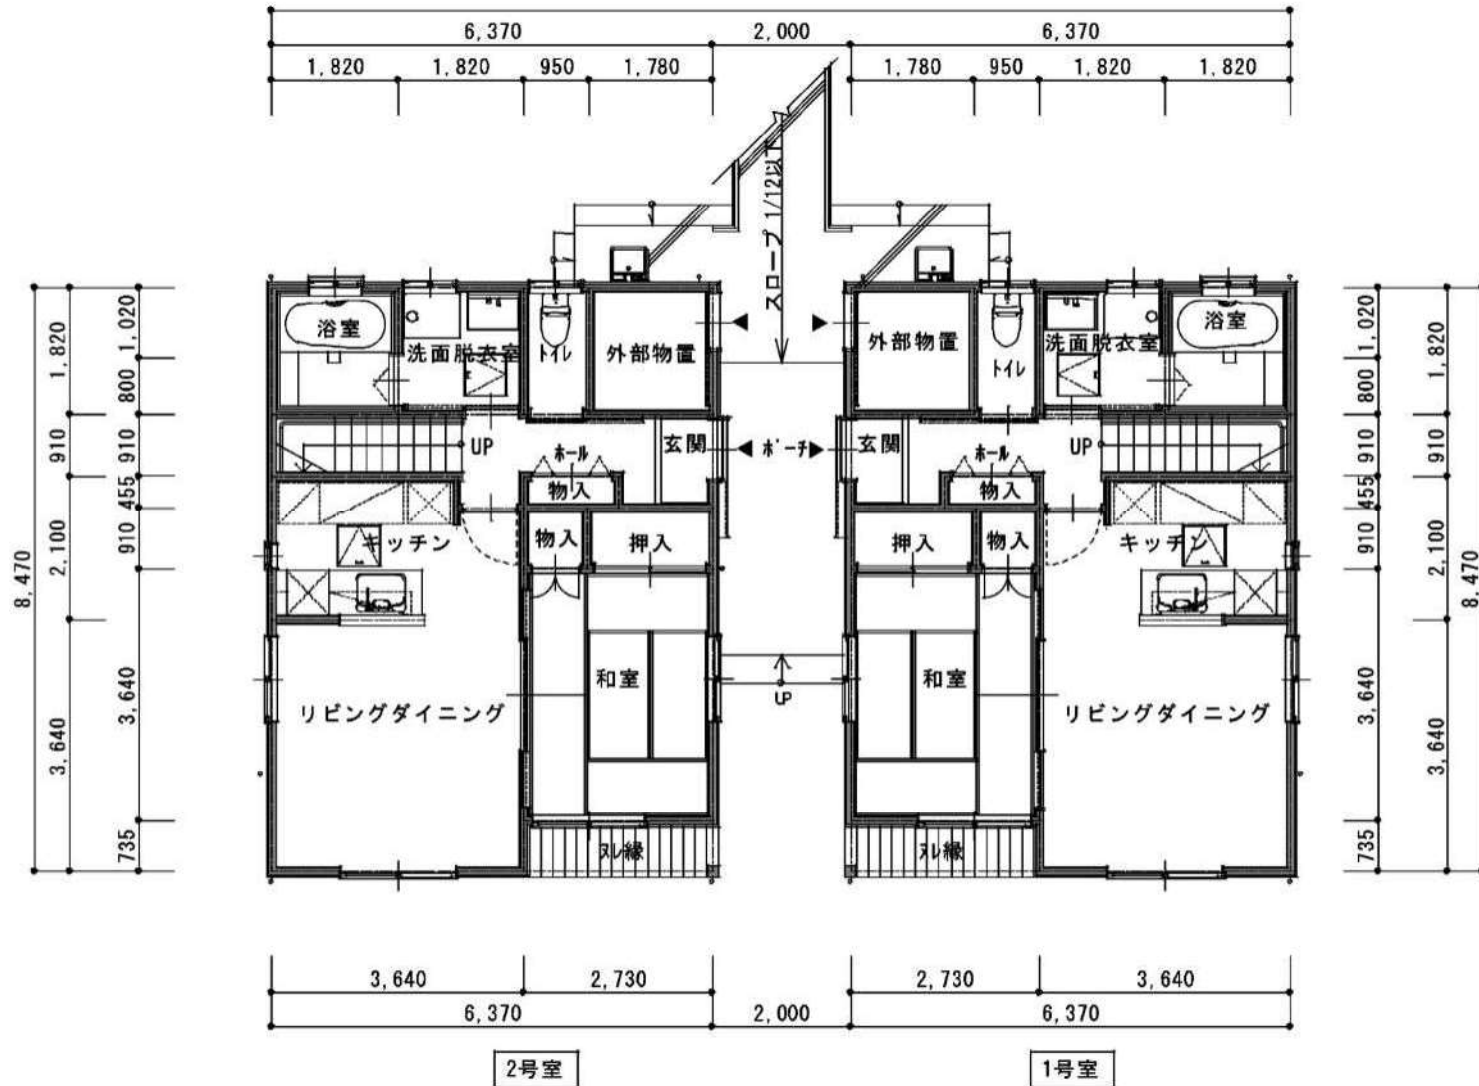

1階 平面図 S=1/100

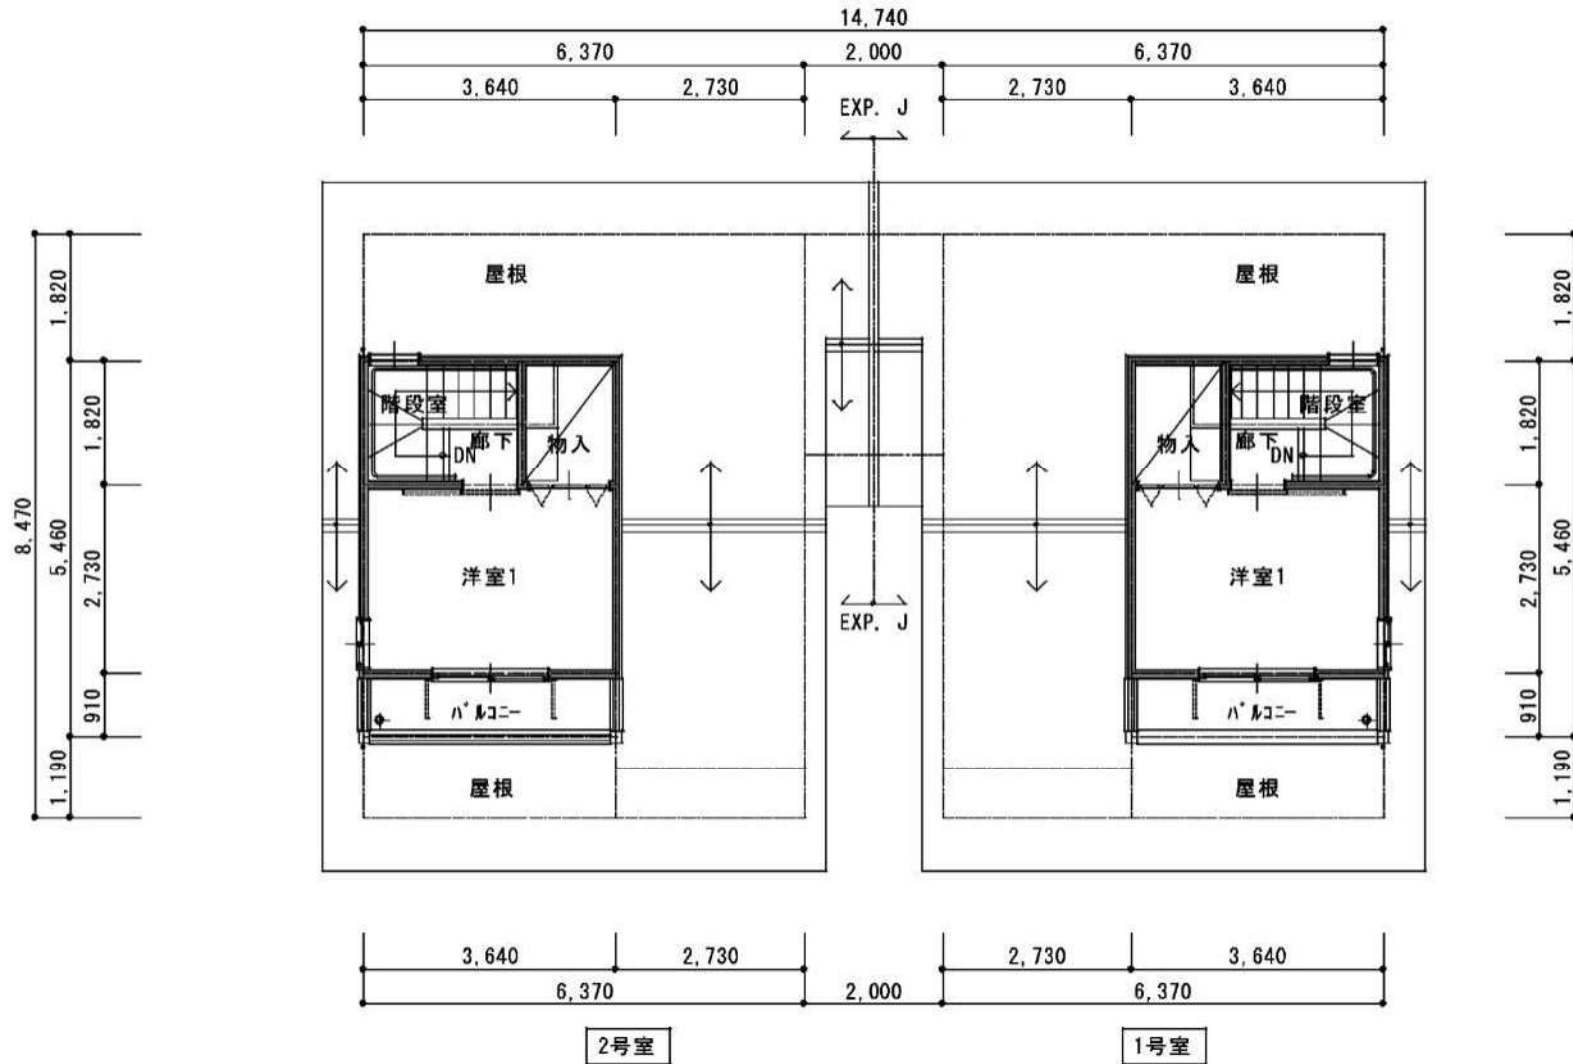


2階 平面図 S=1/100

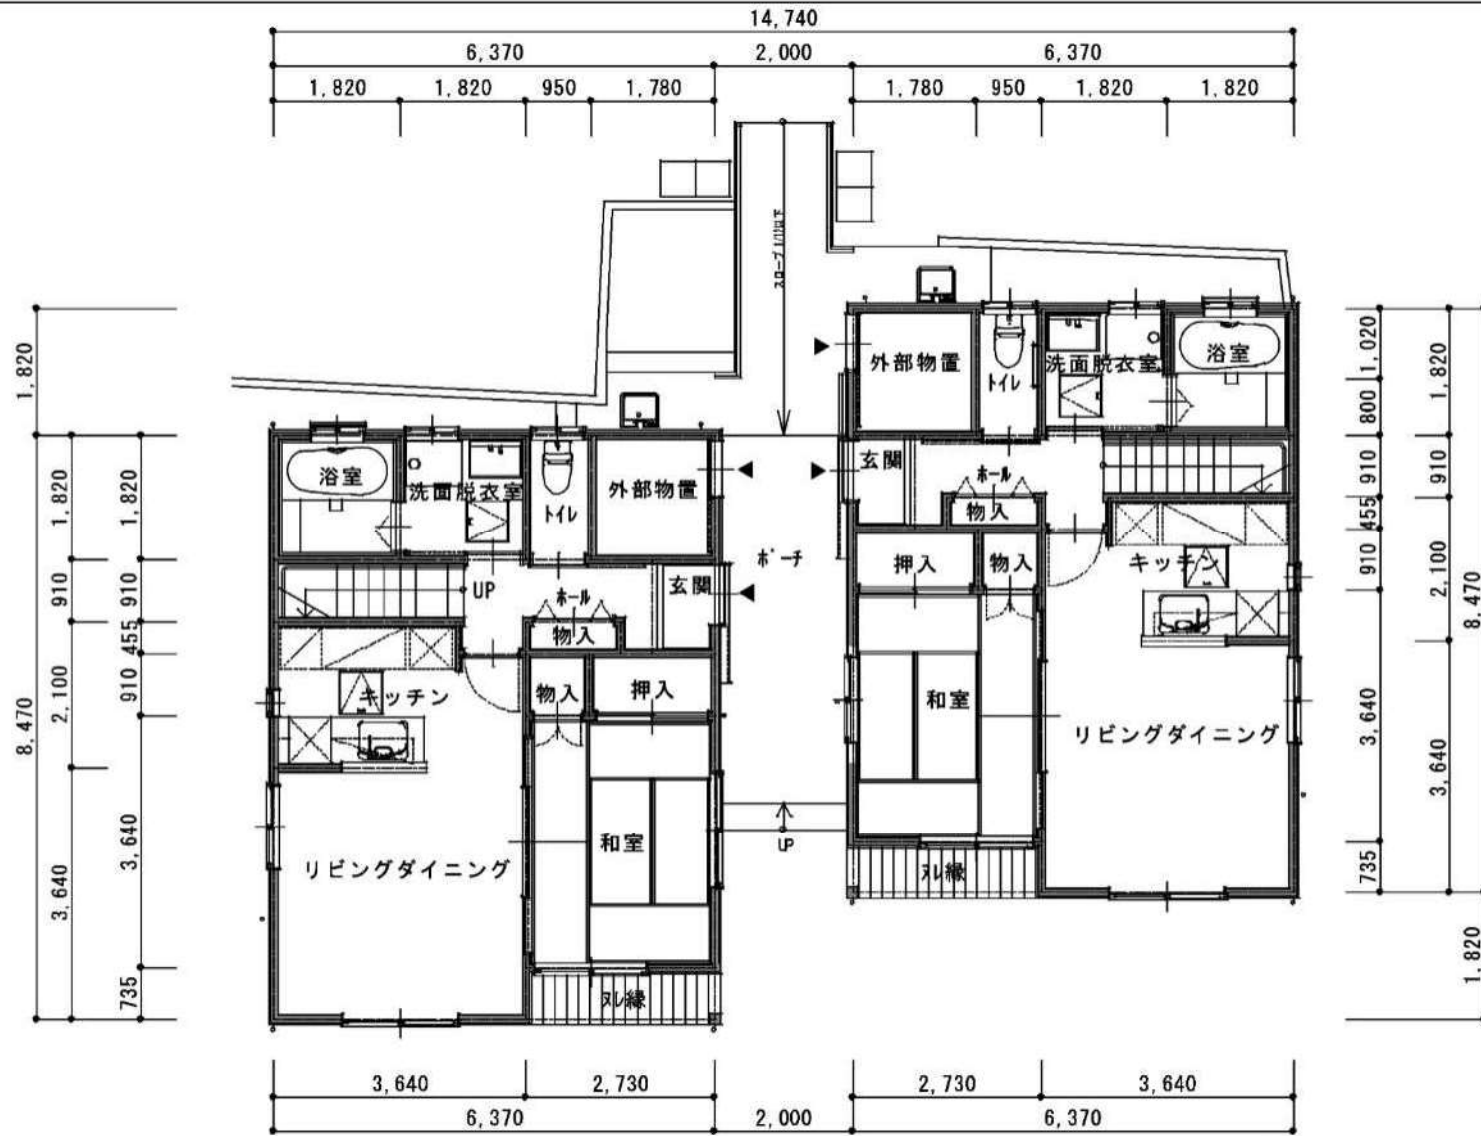

2号室

1号室

1階 平面図 S=1/100

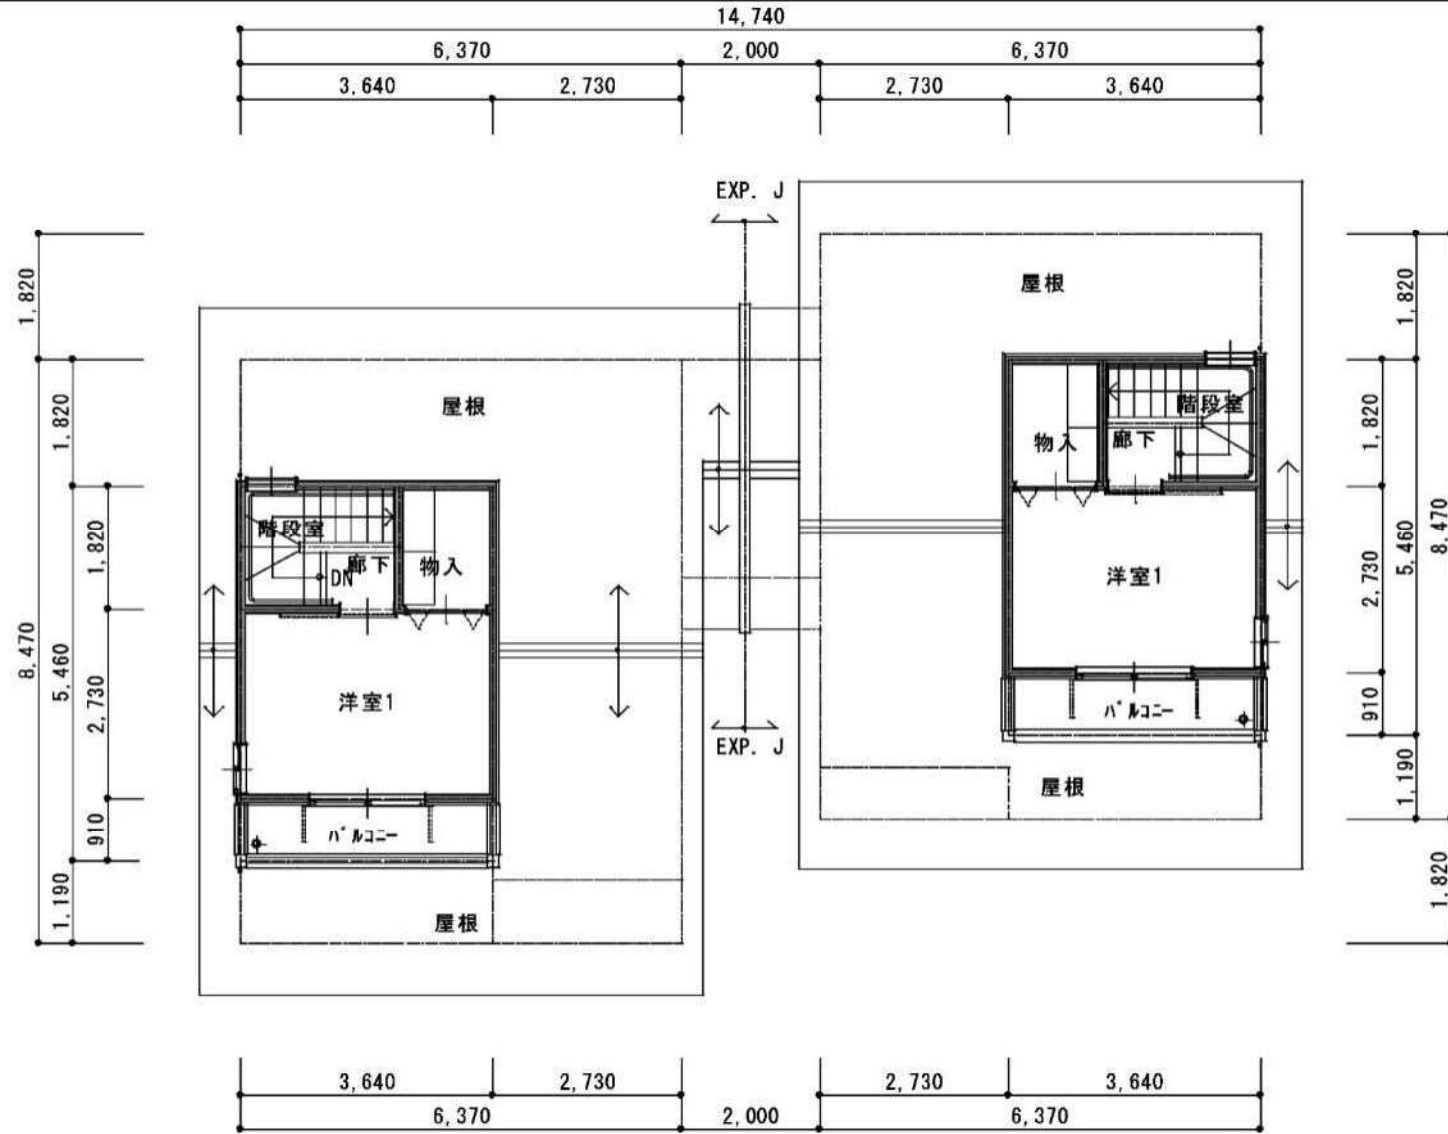


2号室


1号室

2階 平面図 S=1/100



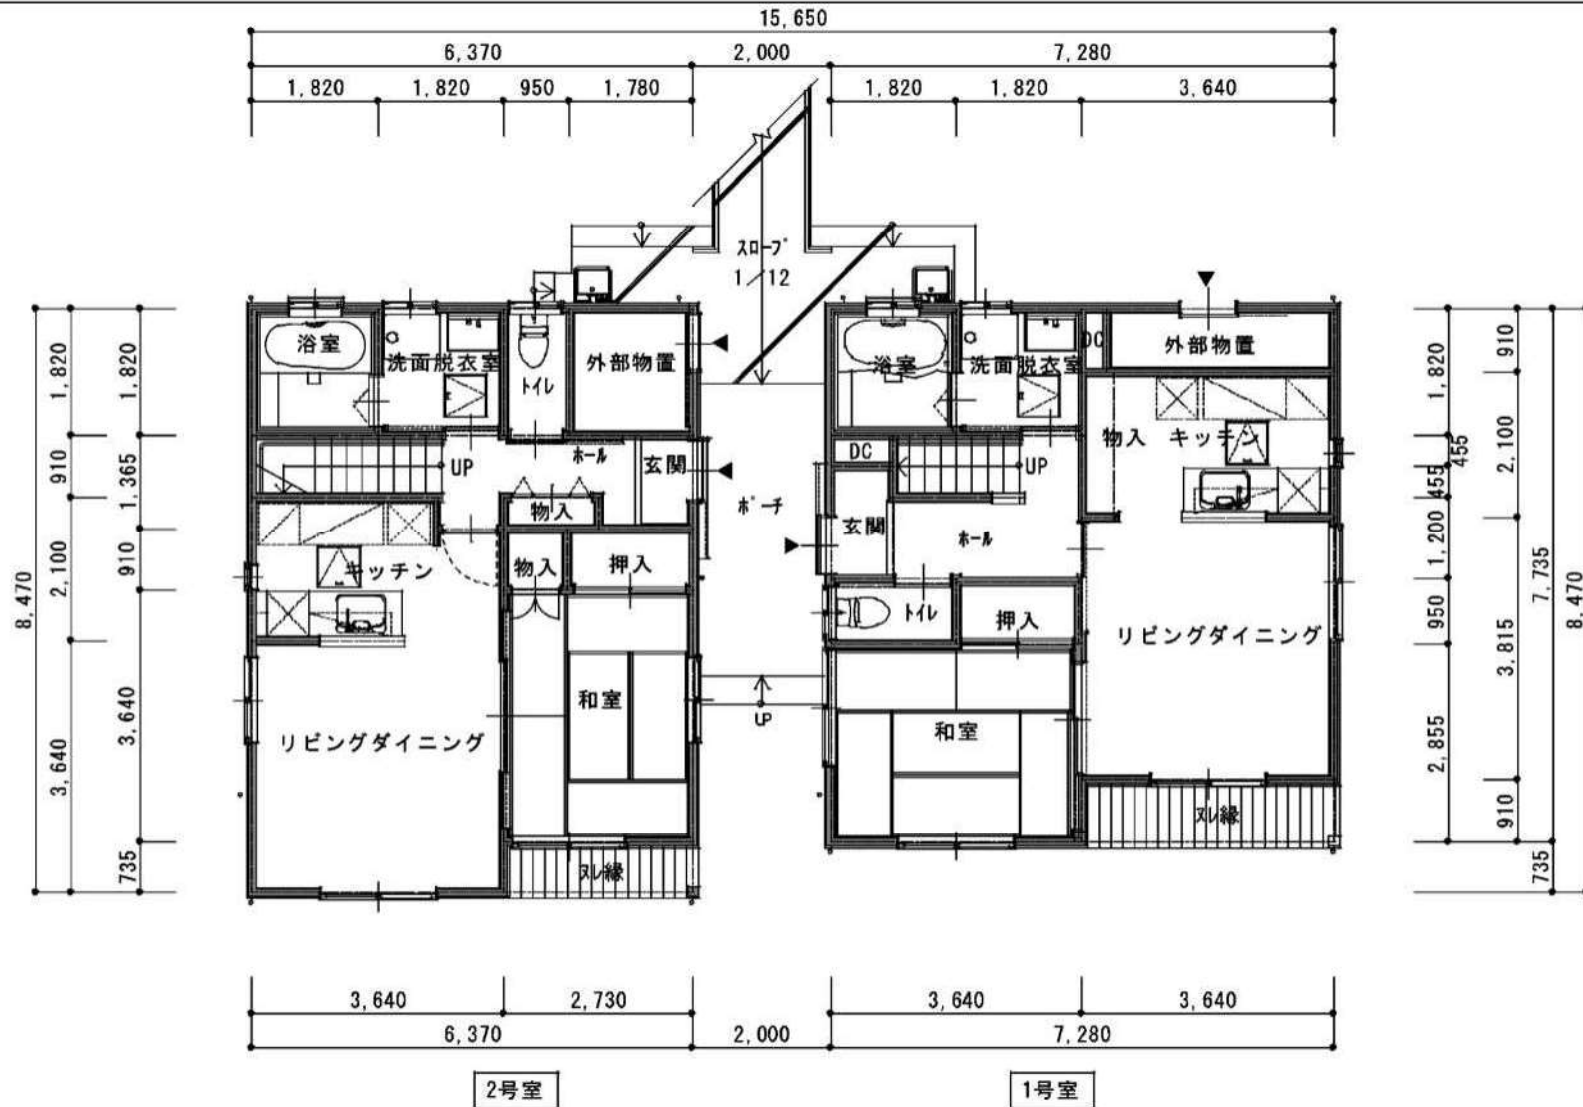

1階 平面図 S=1/100

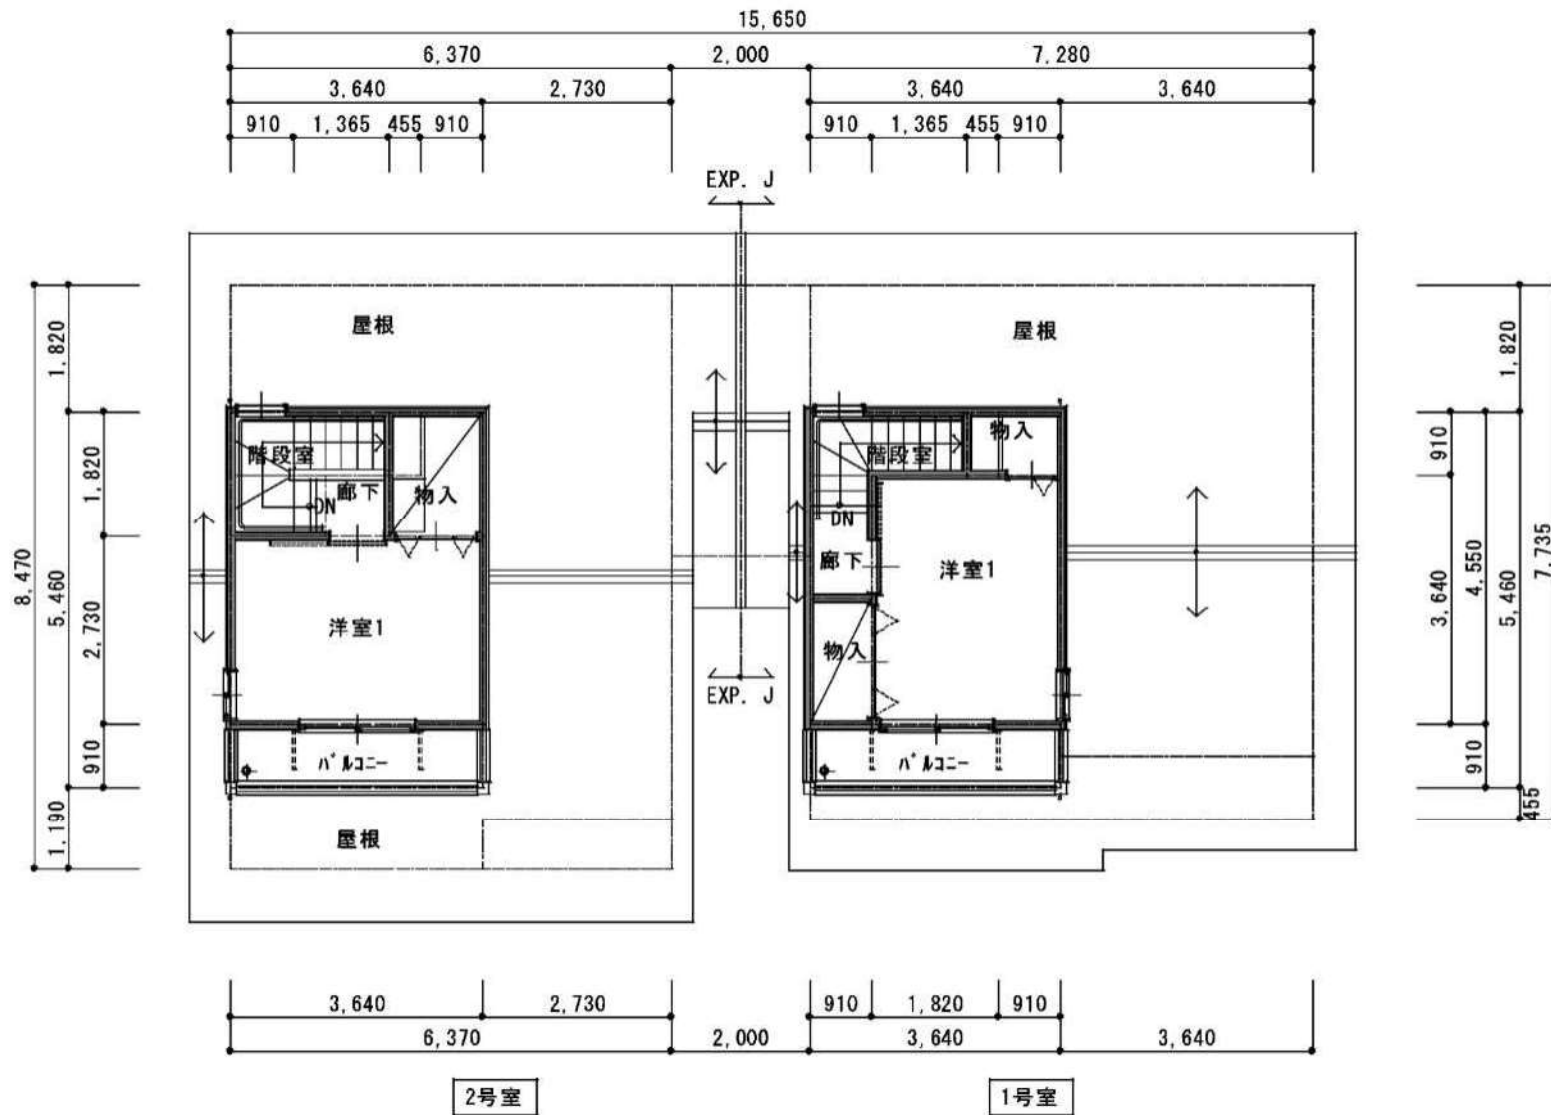


2階 平面図 S=1/100






2階平面図 S=1/100

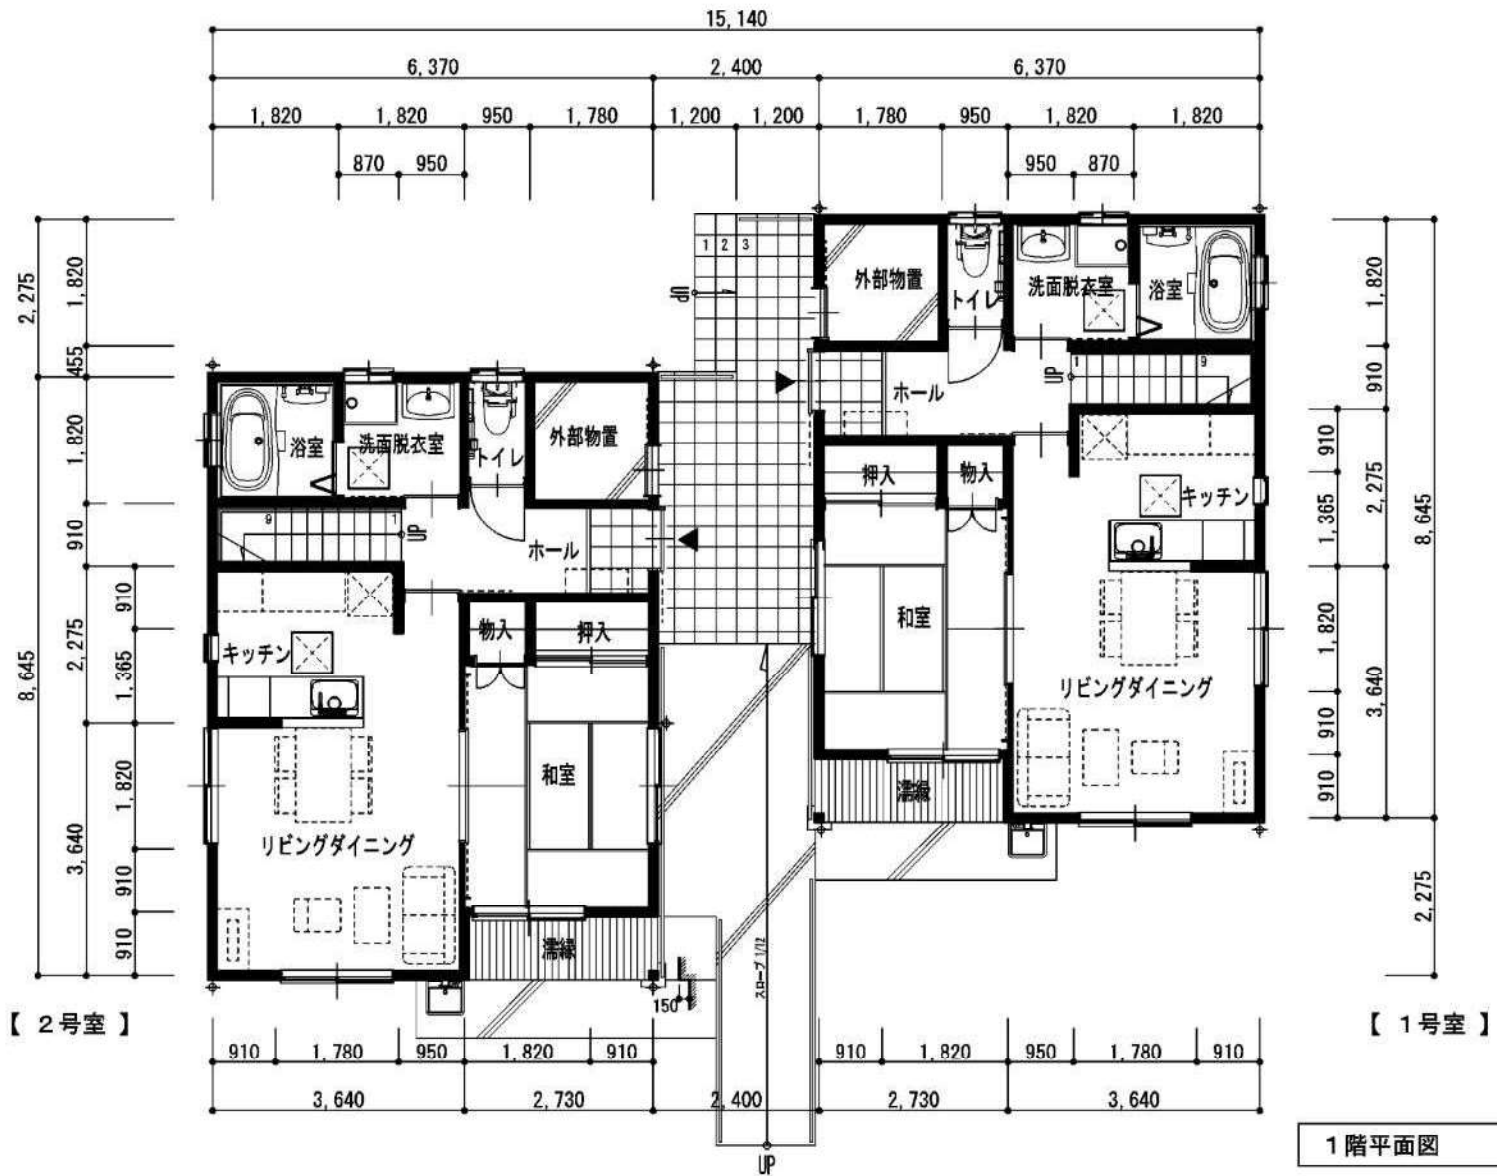


1階平面図 S=1/100

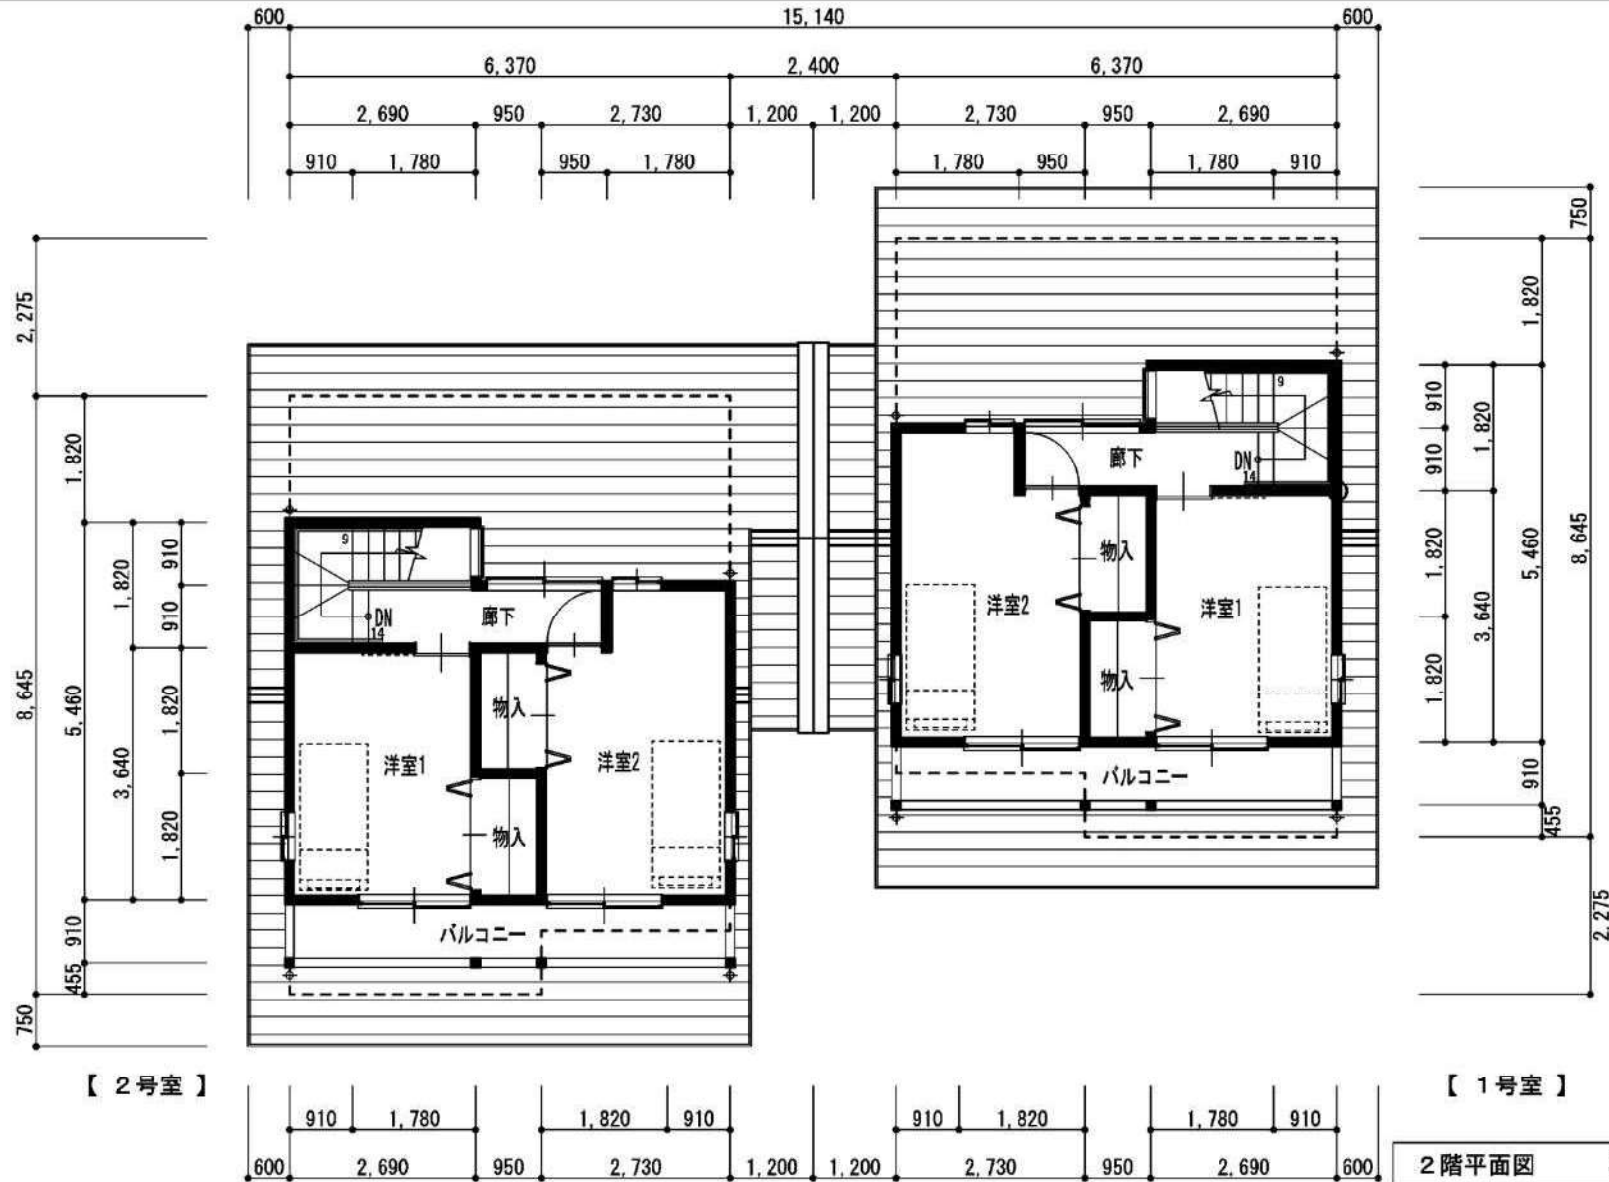


【 2号室 】

【 1号室 】

2階平面図 S=1/100

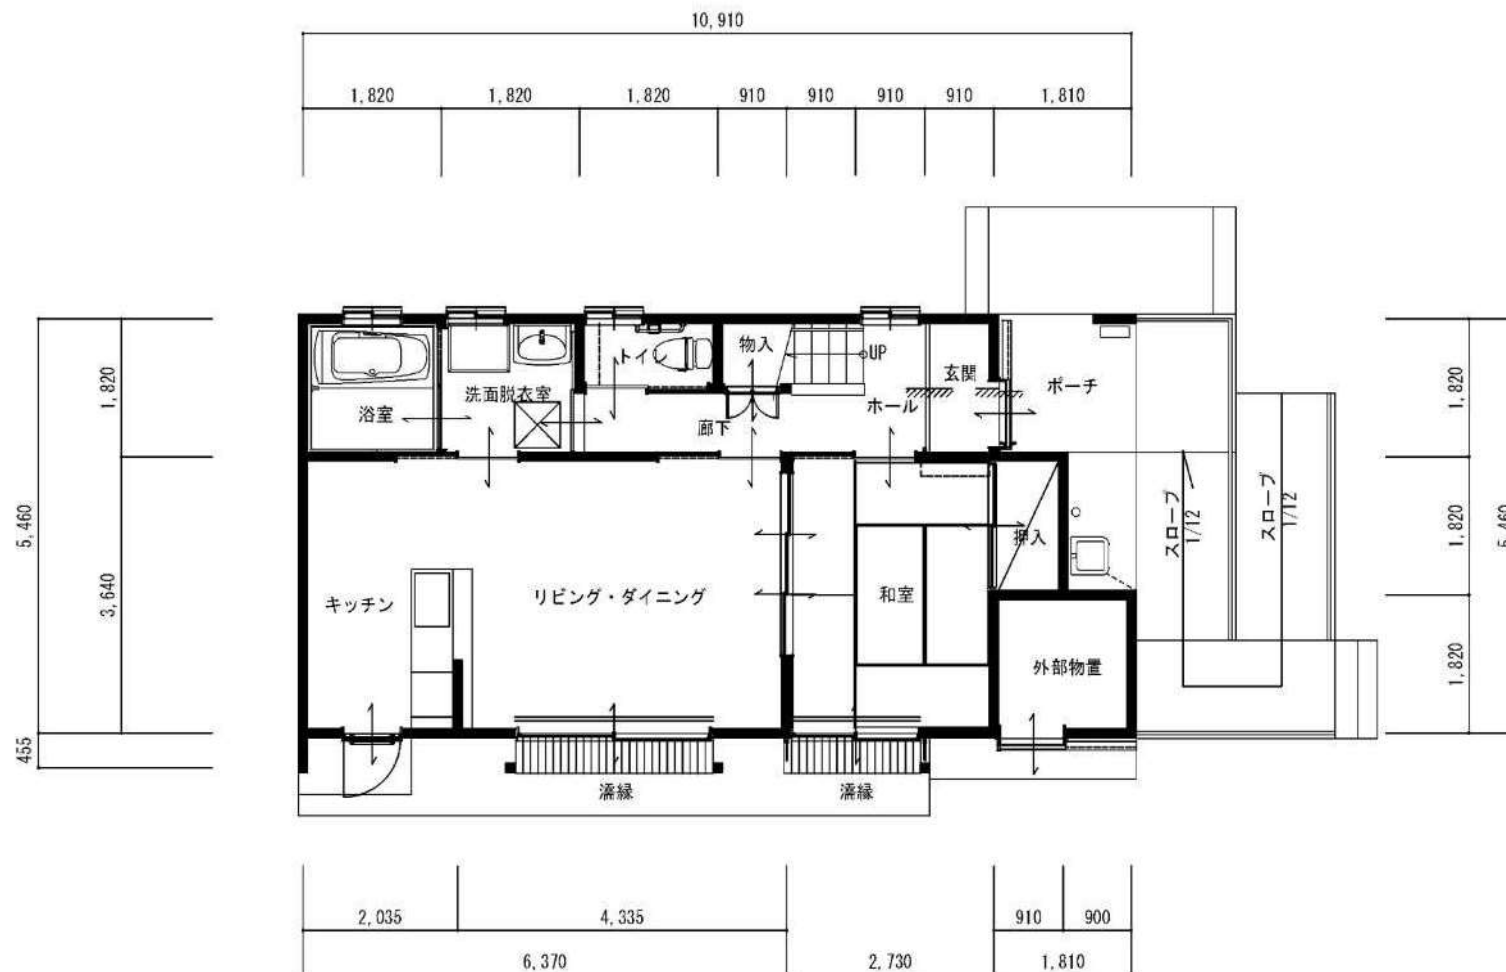


1階平面図 S=1/100

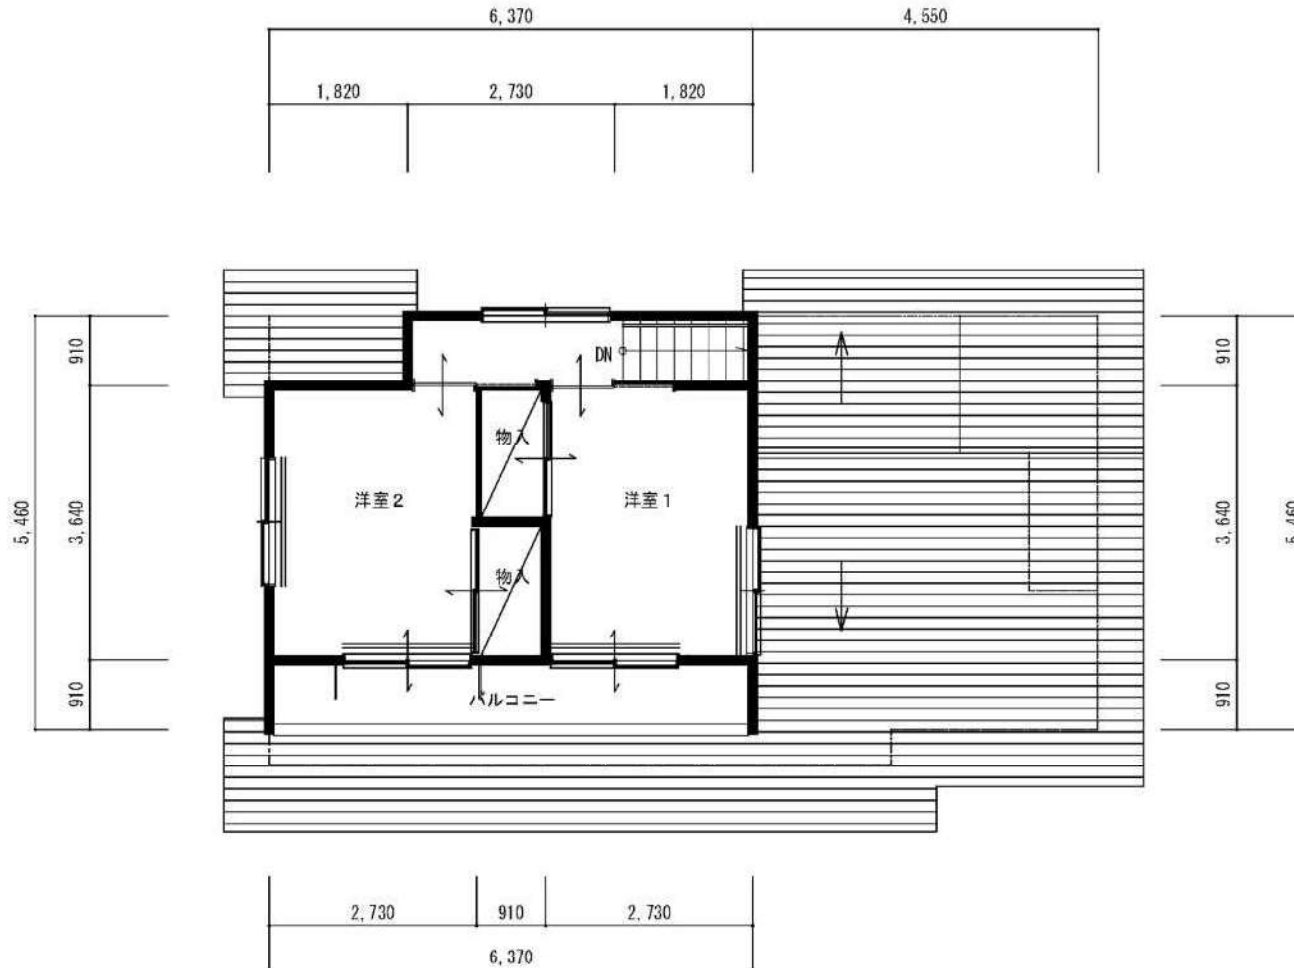


2階平面図 S=1/100




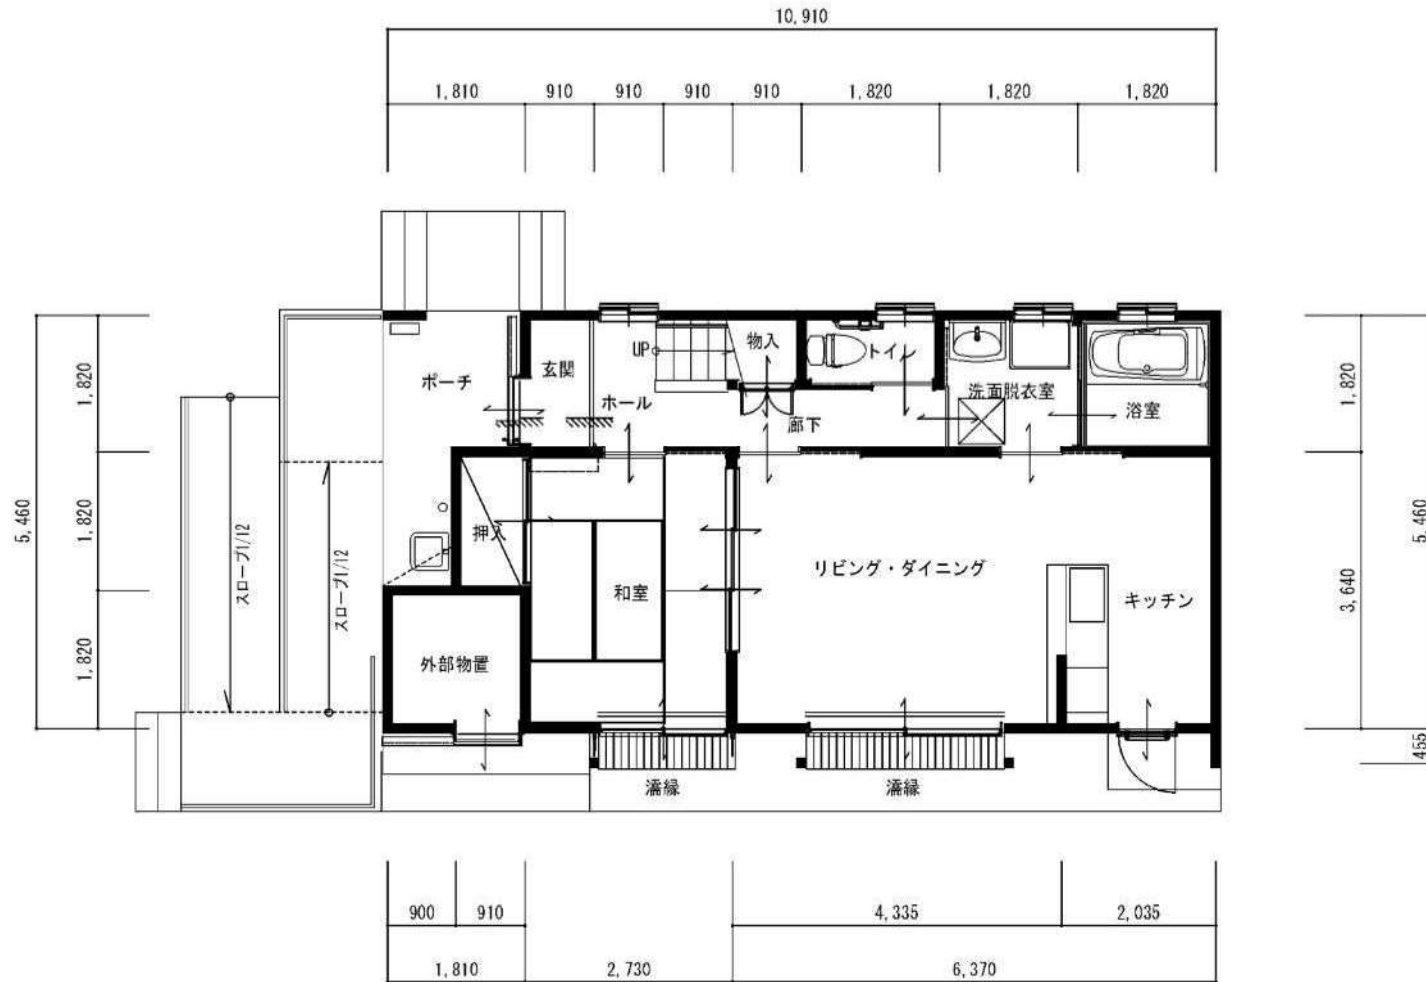


1階平面図 S=1/100

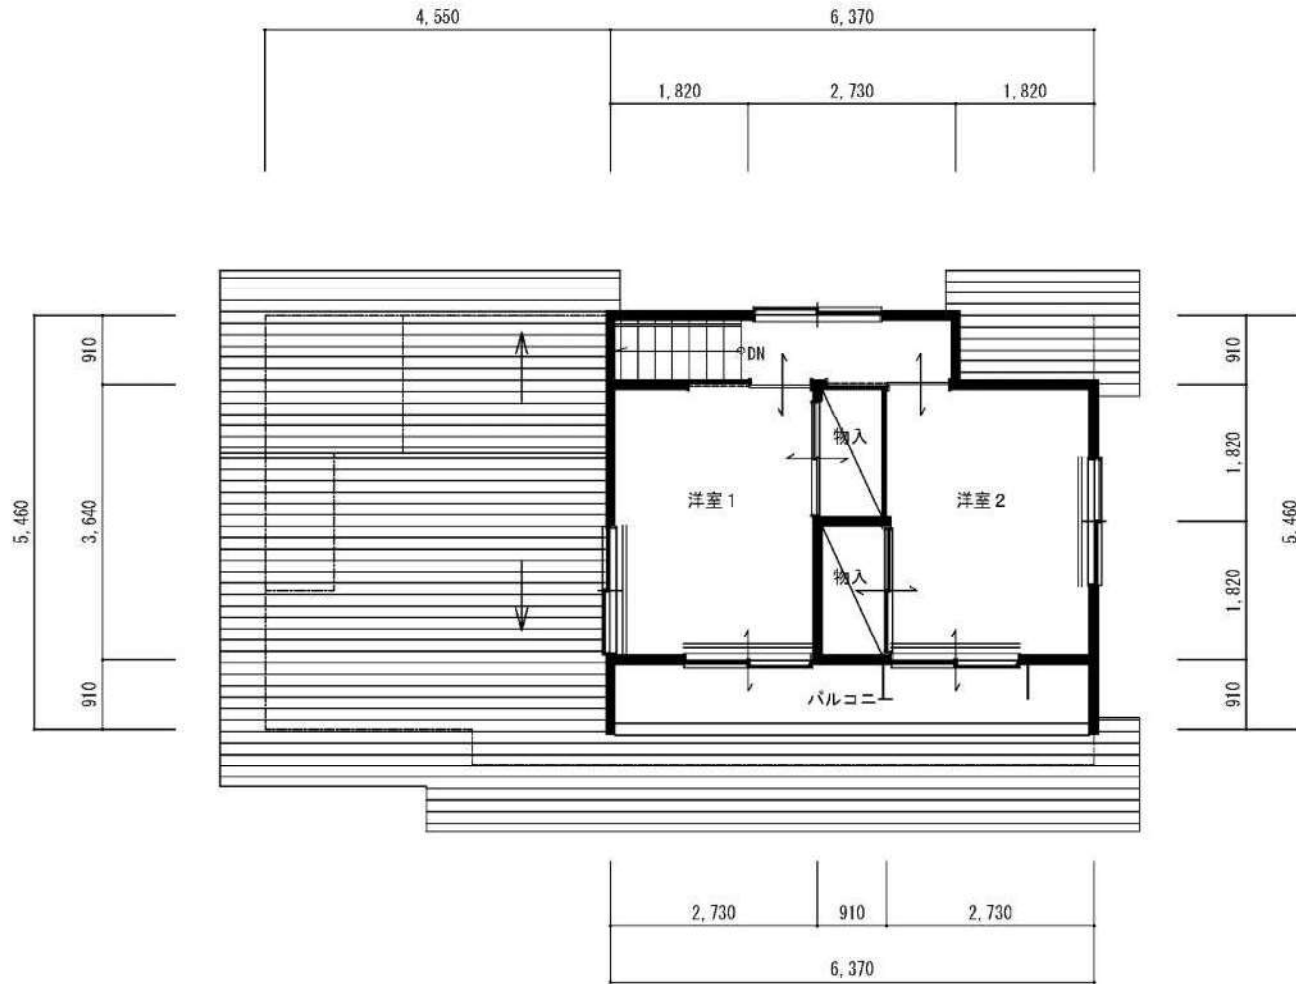

2階平面図 S=1/100

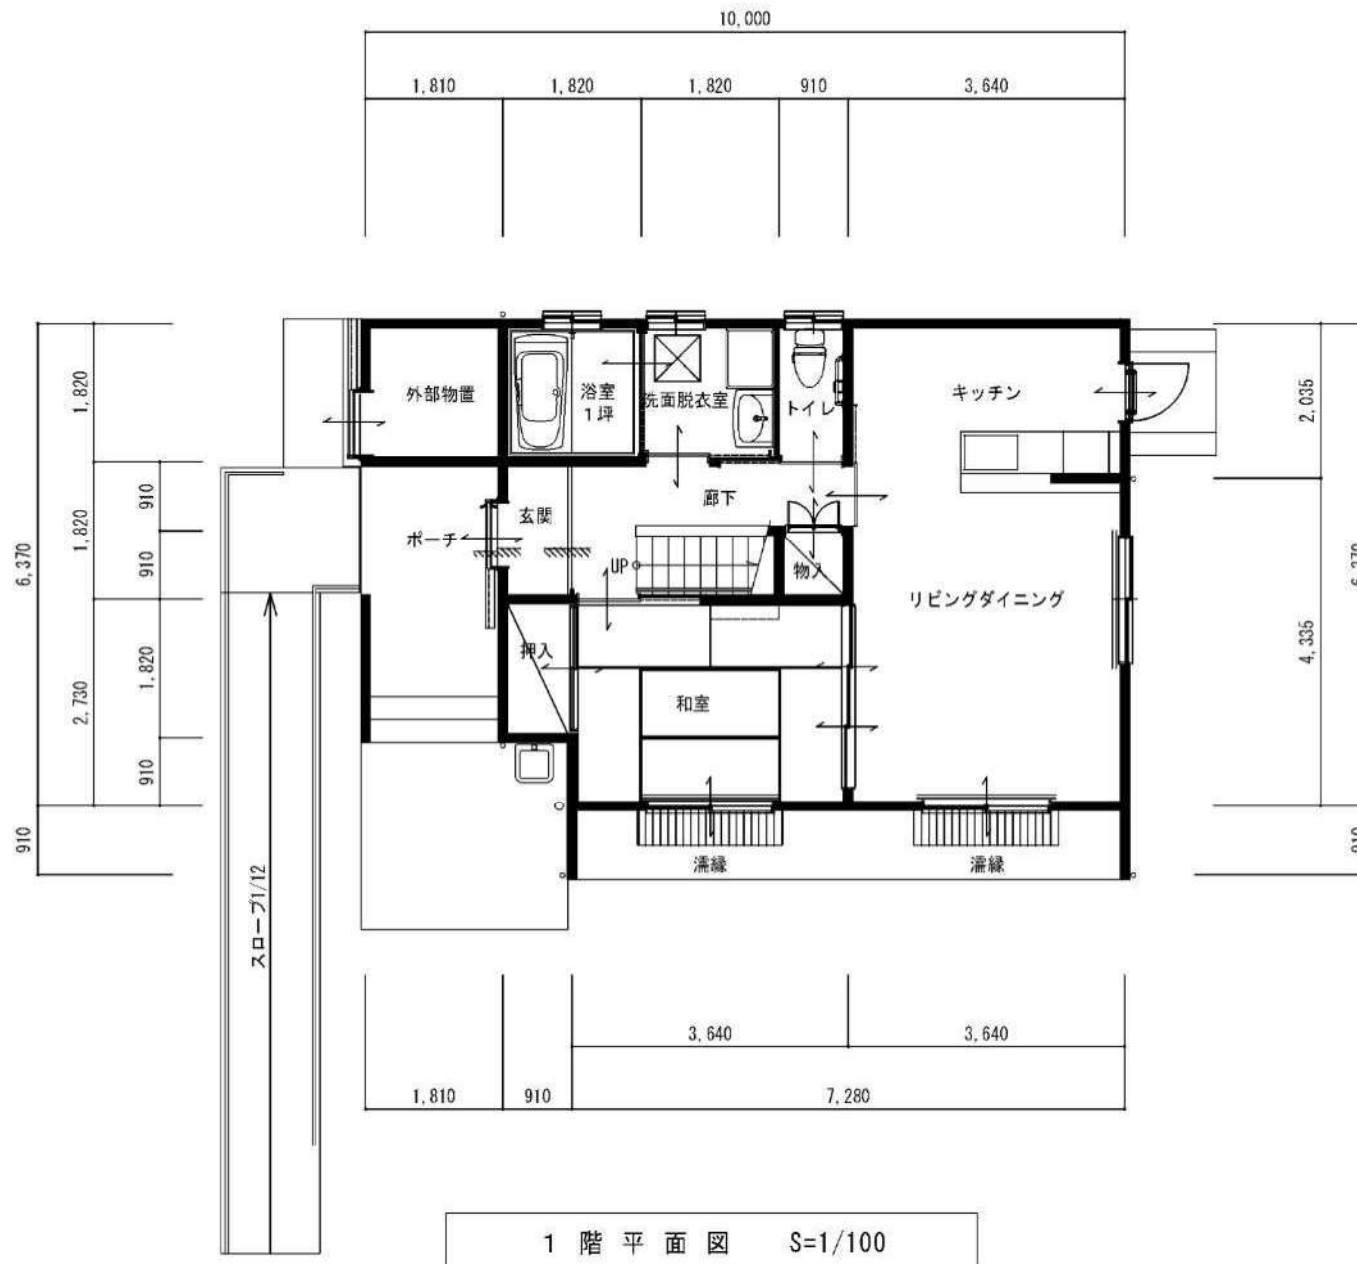

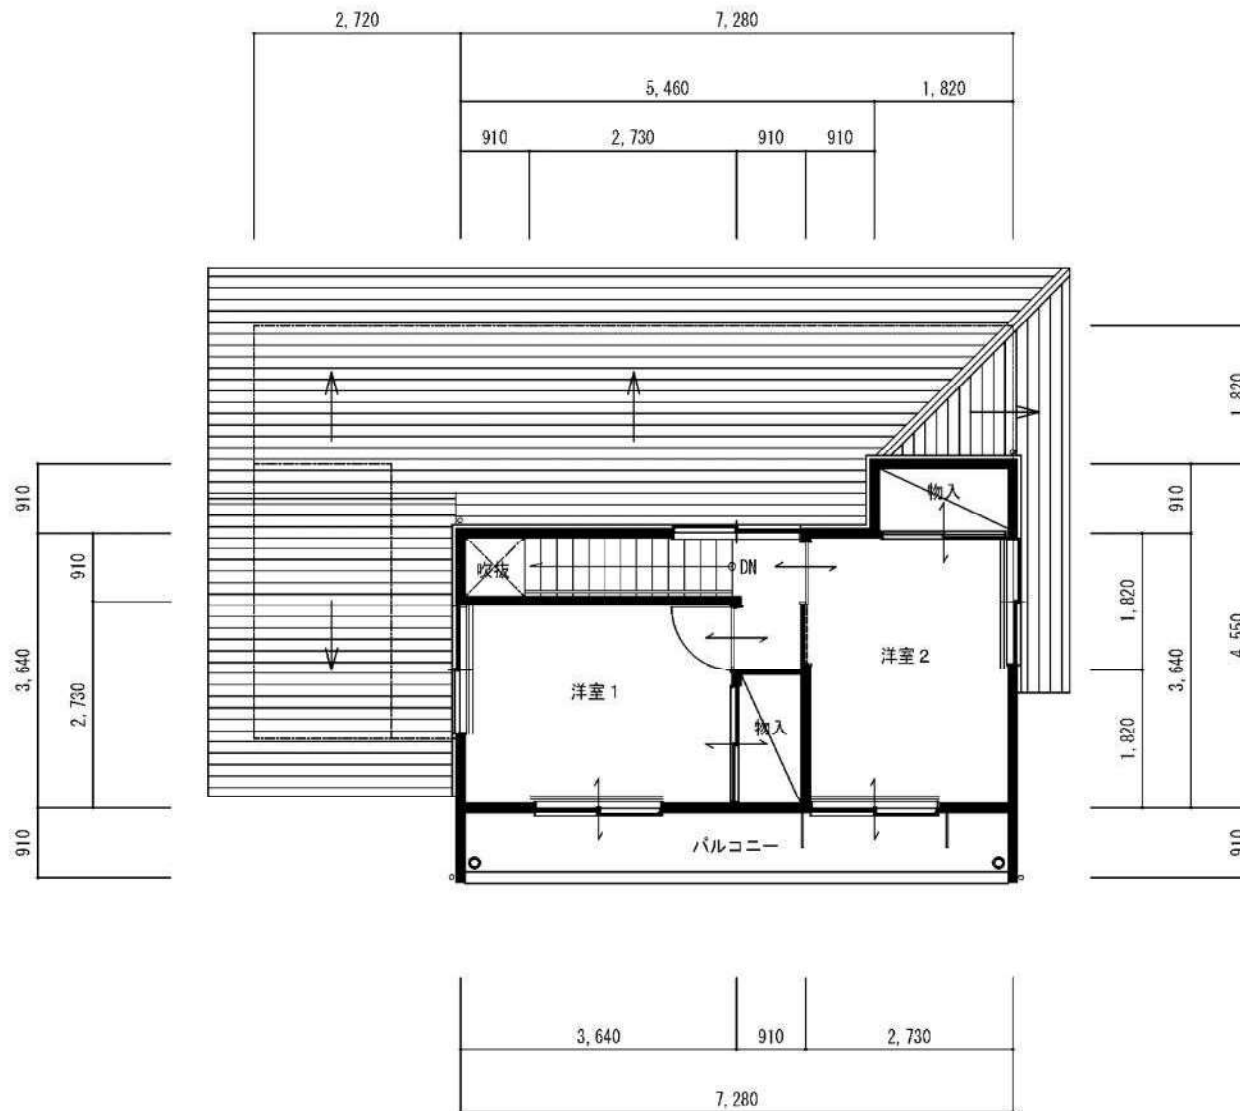

2 階 平 面 図 S=1/100