資料５

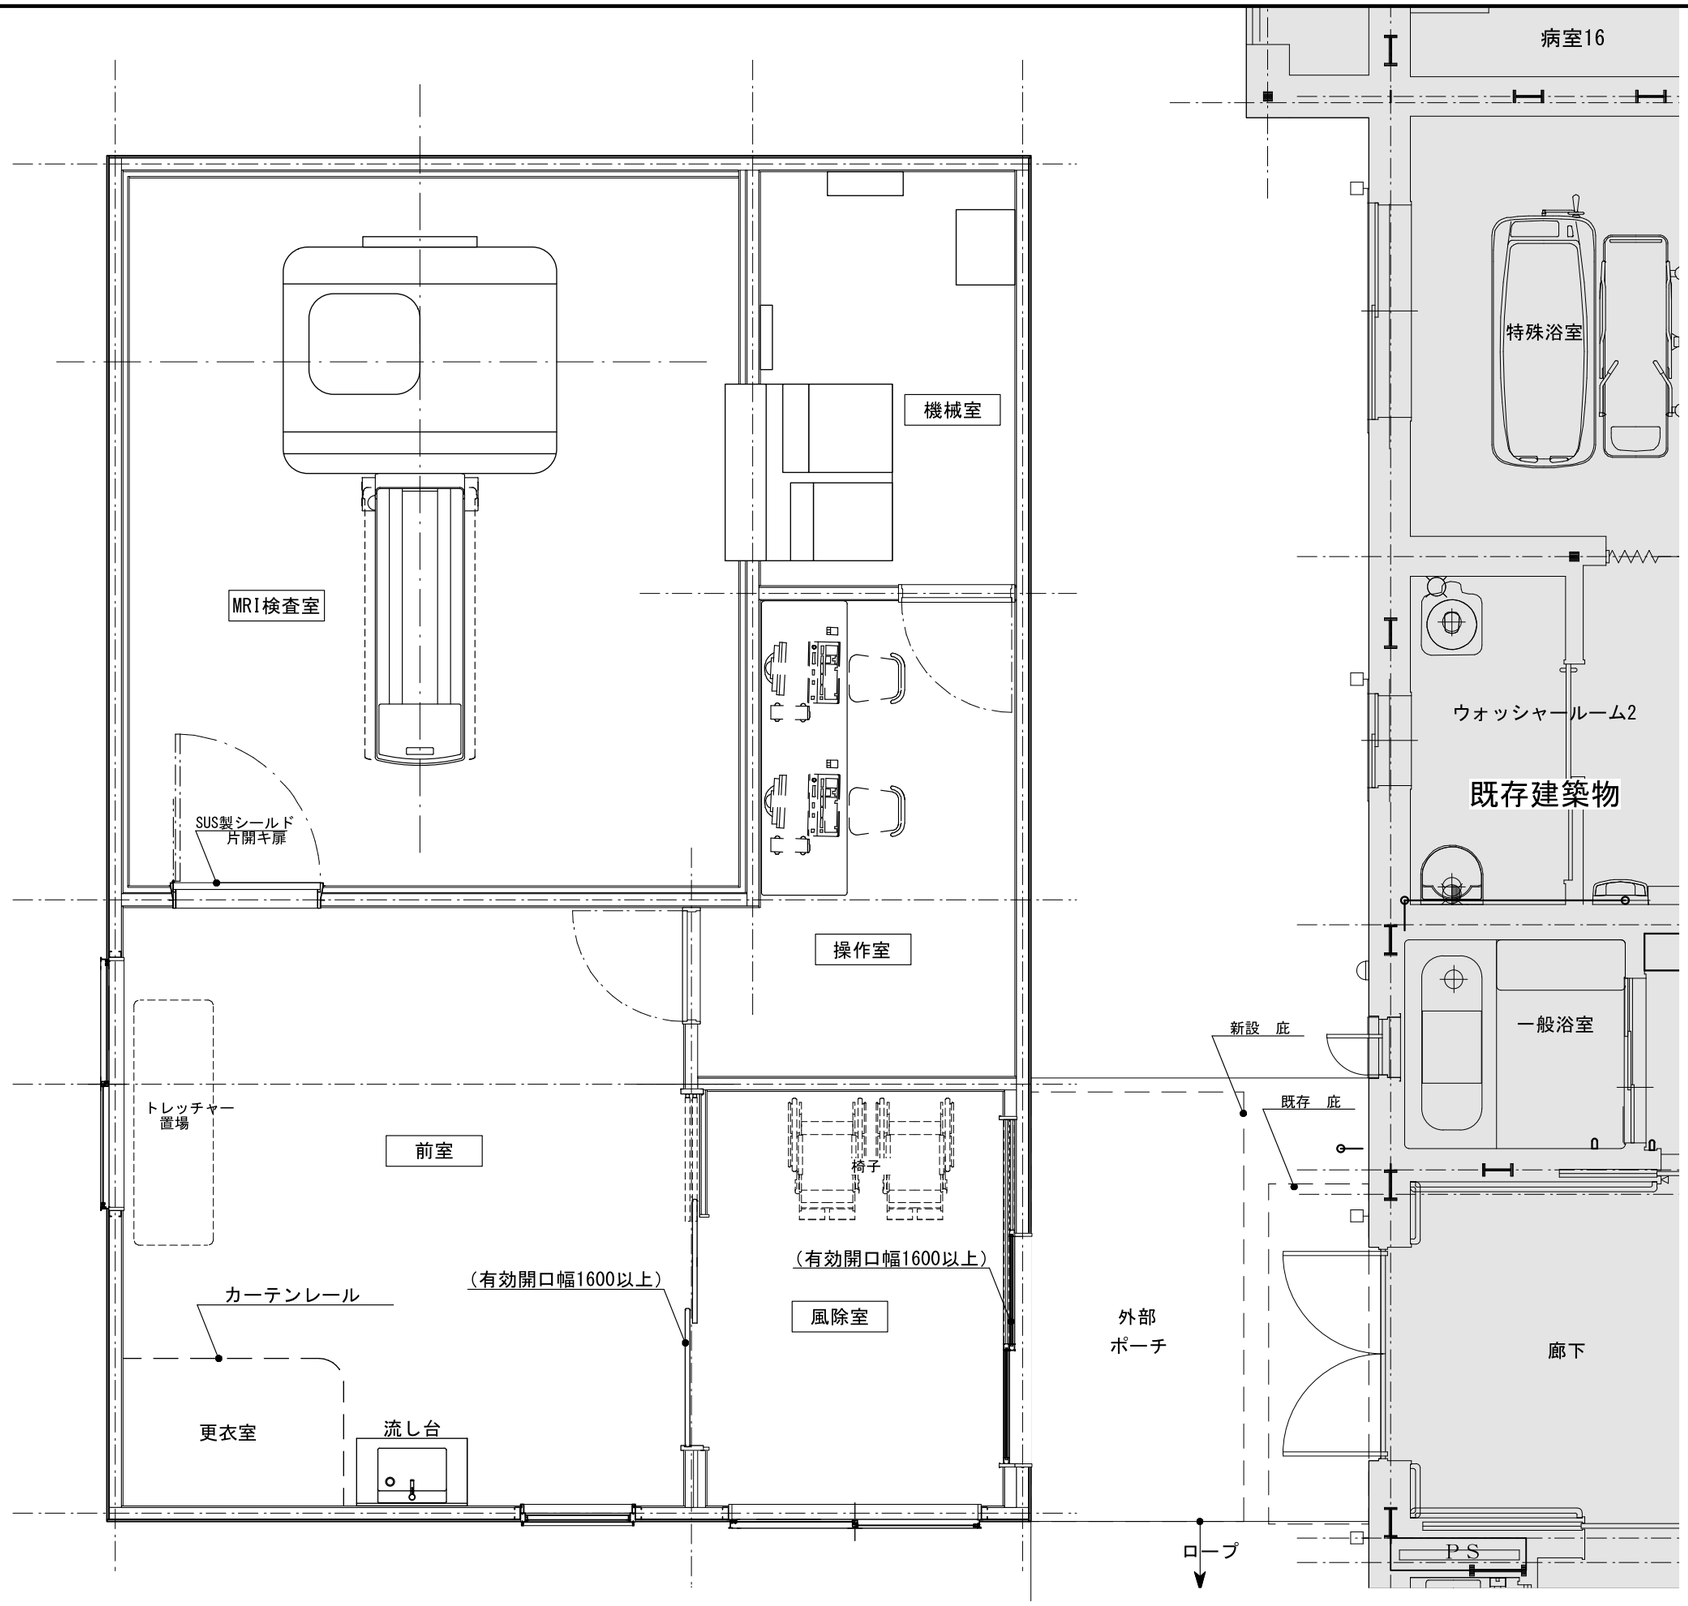

MRI棟

備考	承認	設計	担当	縮尺	図面名
				1/50	ＭＲＩ棟平面図計画図