


# 放射線測定地点

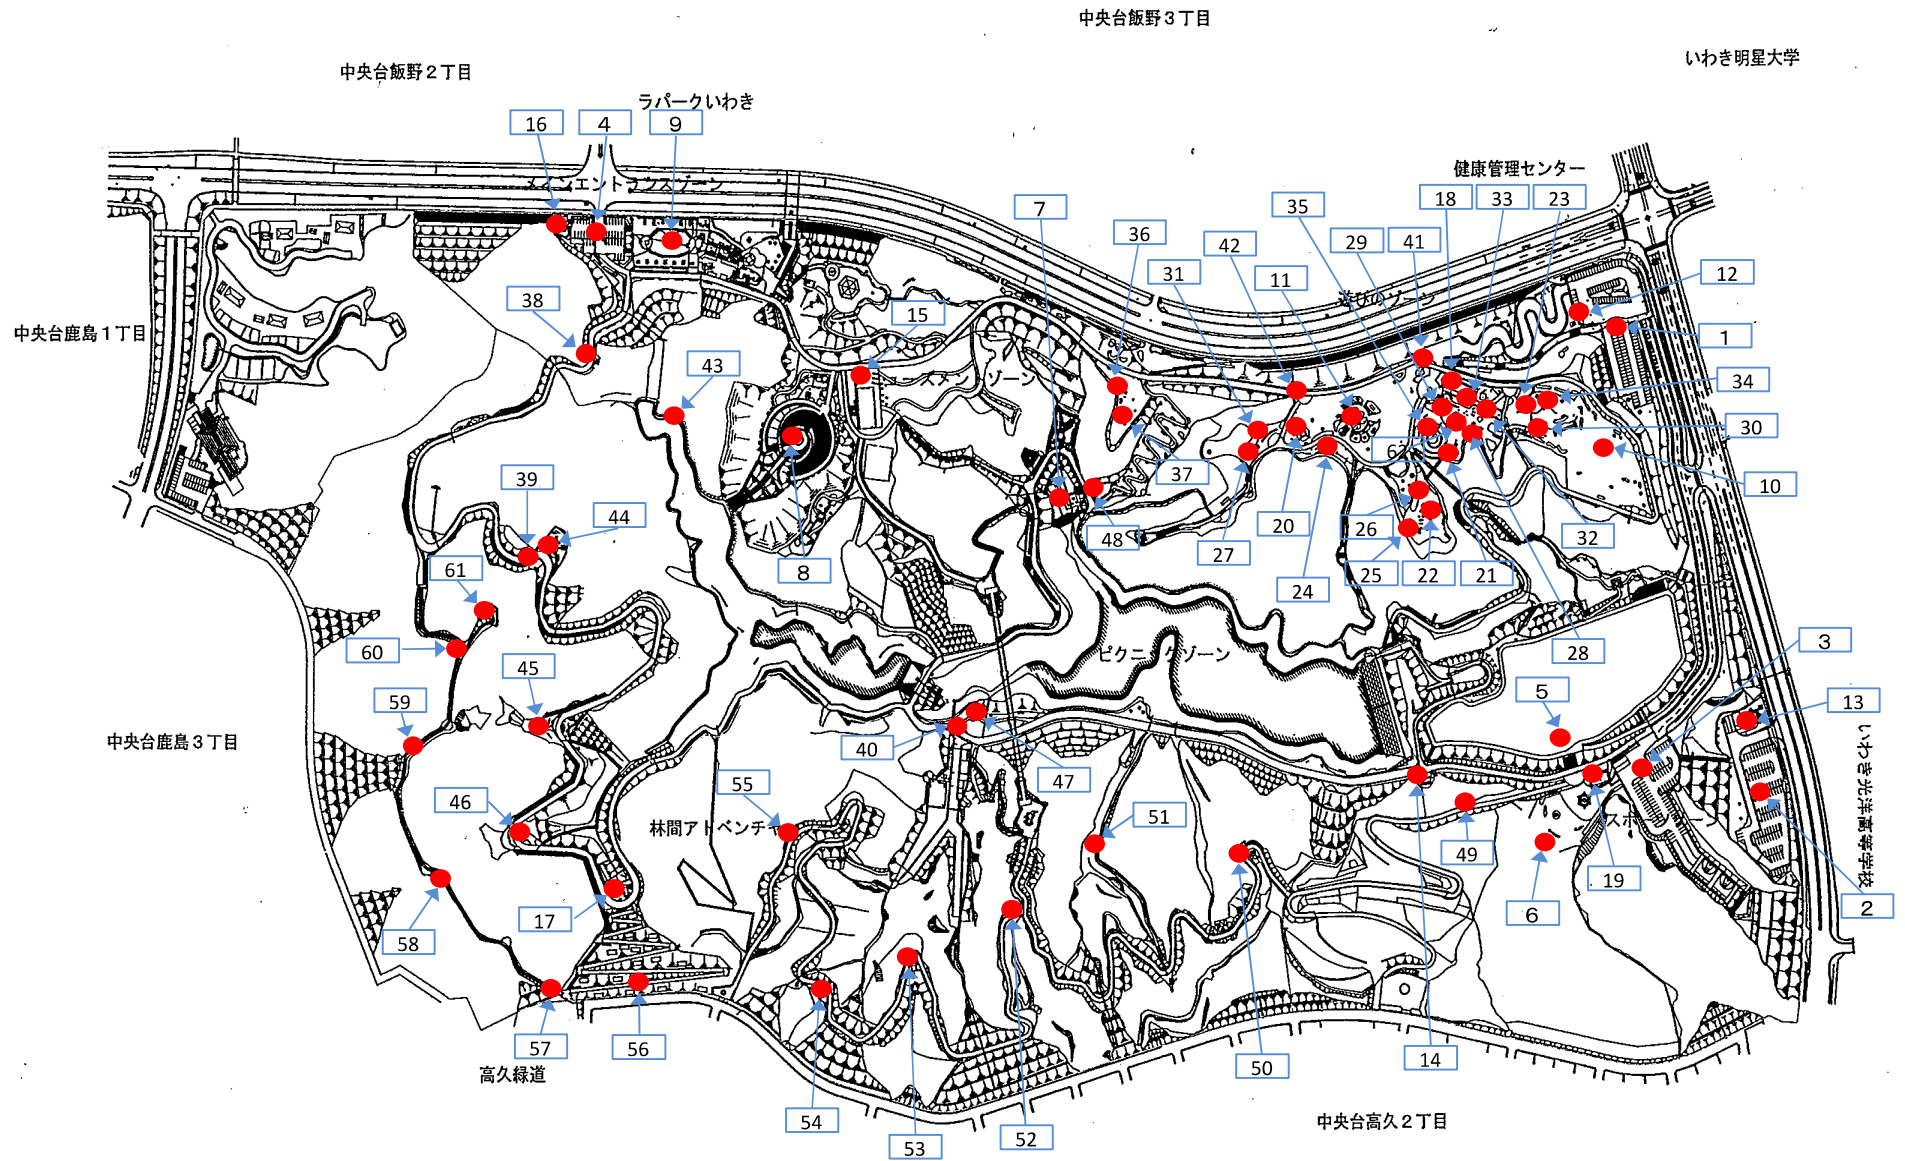

# いわき公園内線量測定結果表

単位  $\mu\text{sv/h}$

※赤字は測定時 $0.23\mu\text{sv/h}$ 以上箇所

No	施設名	23年7月13日	R4年3月	4月	5月	6月	7月	8月	9月	10月	11月	12月	R5年1月	2月	3月	当初からの差
1	駐車場	0.47	0.080	0.086	0.079	0.079	0.081	0.080	0.081	0.078						-0.392
2	駐車場	0.39	0.071	0.077	0.071	0.068	0.071	0.073	0.071	0.069						-0.321
3	駐車場	0.47	0.087	0.074	0.079	0.080	0.083	0.079	0.084	0.080						-0.390
4	駐車場	0.64	0.080	0.087	0.086	0.081	0.079	0.082	0.080	0.078						-0.562
5	多目的広場	0.42	0.056	0.050	0.052	0.053	0.054	0.056	0.059	0.056						-0.364
6	木の広場	0.43	0.093	0.094	0.094	0.093	0.084	0.090	0.091	0.089						-0.341
7	しょうぶ園	0.50	0.086	0.085	0.082	0.081	0.084	0.085	0.084	0.078						-0.422
8	フラワーガーデン	0.39	0.079	0.083	0.081	0.078	0.082	0.081	0.083	0.082						-0.308
9	エントランス	0.48	0.072	0.074	0.073	0.073	0.074	0.072	0.073	0.074						-0.406
10	みんなの広場	0.44	0.089	0.083	0.081	0.081	0.083	0.081	0.081	0.078						-0.362
11	モニュメント広場	0.41	0.088	0.090	0.089	0.090	0.088	0.087	0.088	0.088						-0.322
12	トイレ	0.29	0.071	0.075	0.069	0.068	0.071	0.074	0.071	0.068						-0.222
13	トイレ	0.28	0.073	0.079	0.078	0.079	0.079	0.077	0.080	0.080						-0.200
14	トイレ	0.34	0.081	0.078	0.076	0.078	0.083	0.077	0.073	0.076						-0.264
15	トイレ	0.31	0.068	0.059	0.058	0.056	0.062	0.064	0.067	0.068						-0.242
16	トイレ	0.30	0.083	0.083	0.088	0.088	0.085	0.088	0.085	0.085						-0.215
17	トイレ	0.41	0.086	0.097	0.091	0.092	0.096	0.087	0.088	0.088						-0.322
18	休憩施設1	0.24	0.059	0.066	0.059	0.059	0.058	0.060	0.058	0.060						-0.180
19	休憩施設2	0.29	0.083	0.087	0.084	0.087	0.083	0.082	0.081	0.089						-0.201
20	樹幹の冒険館(地面)	0.35	0.083	0.084	0.082	0.079	0.081	0.079	0.076	0.078						-0.272
	樹幹の冒険館	0.32	0.056	0.061	0.051	0.056	0.045	0.052	0.052	0.054						-0.266
21	丸太くんだり	0.39	0.076	0.073	0.074	0.071	0.077	0.079	0.072	0.074						-0.316
22	ブラウニーハウス	0.49	0.079	0.077	0.074	0.079	0.079	0.081	0.077	0.075						-0.415
23	にんじやわたり	0.39	0.076	0.059	0.063	0.060	0.058	0.057	0.056	0.057						-0.333
24	あやとりネット	0.48	0.091	0.092	0.093	0.085	0.083	0.084	0.088	0.087						-0.393
25	乗馬シーソー	0.37	0.073	0.070	0.073	0.073	0.070	0.073	0.074	0.074						-0.296
26	コンビネーション	0.71	0.081	0.085	0.087	0.086	0.081	0.079	0.078	0.080						-0.630
27	コンビネーションミニ	0.67	0.083	0.077	0.076	0.077	0.075	0.077	0.074	0.074						-0.596
28	ぐらぐらトンネル	0.52	0.093	0.105	0.094	0.095	0.095	0.094	0.091	0.092						-0.428
29	ベントステップ	0.35	0.075	0.076	0.073	0.076	0.073	0.075	0.074	0.079						-0.271
30	ロープウェイ(地面)	0.23	0.062	0.062	0.063	0.059	0.063	0.061	0.061	0.057						-0.173
	ロープウェイ	0.35	0.067	0.066	0.064	0.063	0.061	0.064	0.061	0.058						-0.292
31	丸太トンネル	0.46	0.084	0.100	0.097	0.093	0.094	0.095	0.088	0.091						-0.369
32	馬飛び	0.36	0.055	0.052	0.051	0.052	0.050	0.051	0.051	0.052						-0.308
33	リンボーダンス	0.36	0.066	0.068	0.065	0.063	0.067	0.063	0.066	0.069						-0.291
34	フタバスズキリュウ	0.35	0.055	0.048	0.050	0.050	0.050	0.054	0.053	0.051						-0.299
35	クッションマット	0.37	0.056	0.055	0.052	0.054	0.061	0.055	0.056	0.056						-0.314
36	滑り台	0.36	0.103	0.102	0.100	0.096	0.095	0.091	0.089	0.091						-0.269
37	スプリング	0.66	0.101	0.099	0.102	0.102	0.101	0.099	0.096	0.093						-0.567
38	園路1	0.51	0.121	0.114	0.112	0.116	0.116	0.112	0.113	0.114						-0.396
39	園路2	0.76	0.117	0.123	0.119	0.113	0.114	0.113	0.110	0.115						-0.645
40	園路3	0.44	0.082	0.086	0.083	0.083	0.085	0.081	0.083	0.081						-0.359
41	園路4	0.48	0.075	0.077	0.073	0.074	0.072	0.069	0.067	0.073						-0.407
42	園路5	0.32	0.075	0.075	0.074	0.076	0.074	0.073	0.071	0.072						-0.248
43	園路6	0.91	0.158	0.169	0.166	0.165	0.163	0.166	0.169	0.174						-0.736
44	あずまや1	0.78	0.094	0.105	0.097	0.101	0.097	0.099	0.097	0.098						-0.682
45	あずまや2	0.93	0.168	0.184	0.180	0.169	0.178	0.174	0.179	0.169						-0.761
46	あずまや3	0.53	0.118	0.119	0.116	0.117	0.116	0.119	0.119	0.121						-0.409
47	あずまや4	0.53	0.095	0.106	0.094	0.093	0.097	0.096	0.094	0.092						-0.438
48	あずまや5	0.44	0.099	0.105	0.103	0.101	0.094	0.097	0.102	0.096						-0.344
49	園路7	0.45	0.100	0.107	0.102	0.101	0.105	0.102	0.099	0.099						-0.351
50	園路8	0.61	0.077	0.071	0.073	0.073	0.076	0.078	0.074	0.076						-0.534
51	園路9	0.51	0.116	0.114	0.114	0.112	0.116	0.118	0.114	0.112						-0.398
52	園路10	0.43	0.097	0.097	0.093	0.095	0.103	0.098	0.096	0.094						-0.336
53	園路11	0.47	0.069	0.065	0.066	0.065	0.065	0.061	0.064	0.065						-0.405
54	園路12	0.82	0.078	0.091	0.084	0.084	0.083	0.083	0.081	0.080						-0.740
55	園路13	0.94	0.121	0.114	0.120	0.120	0.123	0.121	0.119	0.123						-0.817
56	園路14	0.35	0.078	0.062	0.068	0.075	0.076	0.079	0.079	0.078						-0.272
57	園路15	0.60	0.113	0.087	0.095	0.096	0.093	0.095	0.098	0.099						-0.501
58	園路16	0.30	0.082	0.089	0.086	0.086	0.085	0.083	0.084	0.086						-0.214
59	園路17	0.64	0.090	0.088	0.088	0.084	0.084	0.083	0.083	0.088						-0.552
60	園路18	0.67	0.088	0.100	0.091	0.098	0.094	0.090	0.088	0.087						-0.583
61	あずまや6	0.58	0.087	0.079	0.080	0.077	0.082	0.081	0.077	0.080						-0.500
62	追加 ぐらぐらトンネル付設	-	0.109	0.139	0.128	0.122	0.113	0.108	0.106	0.103						