


用地測量図 S=1:500

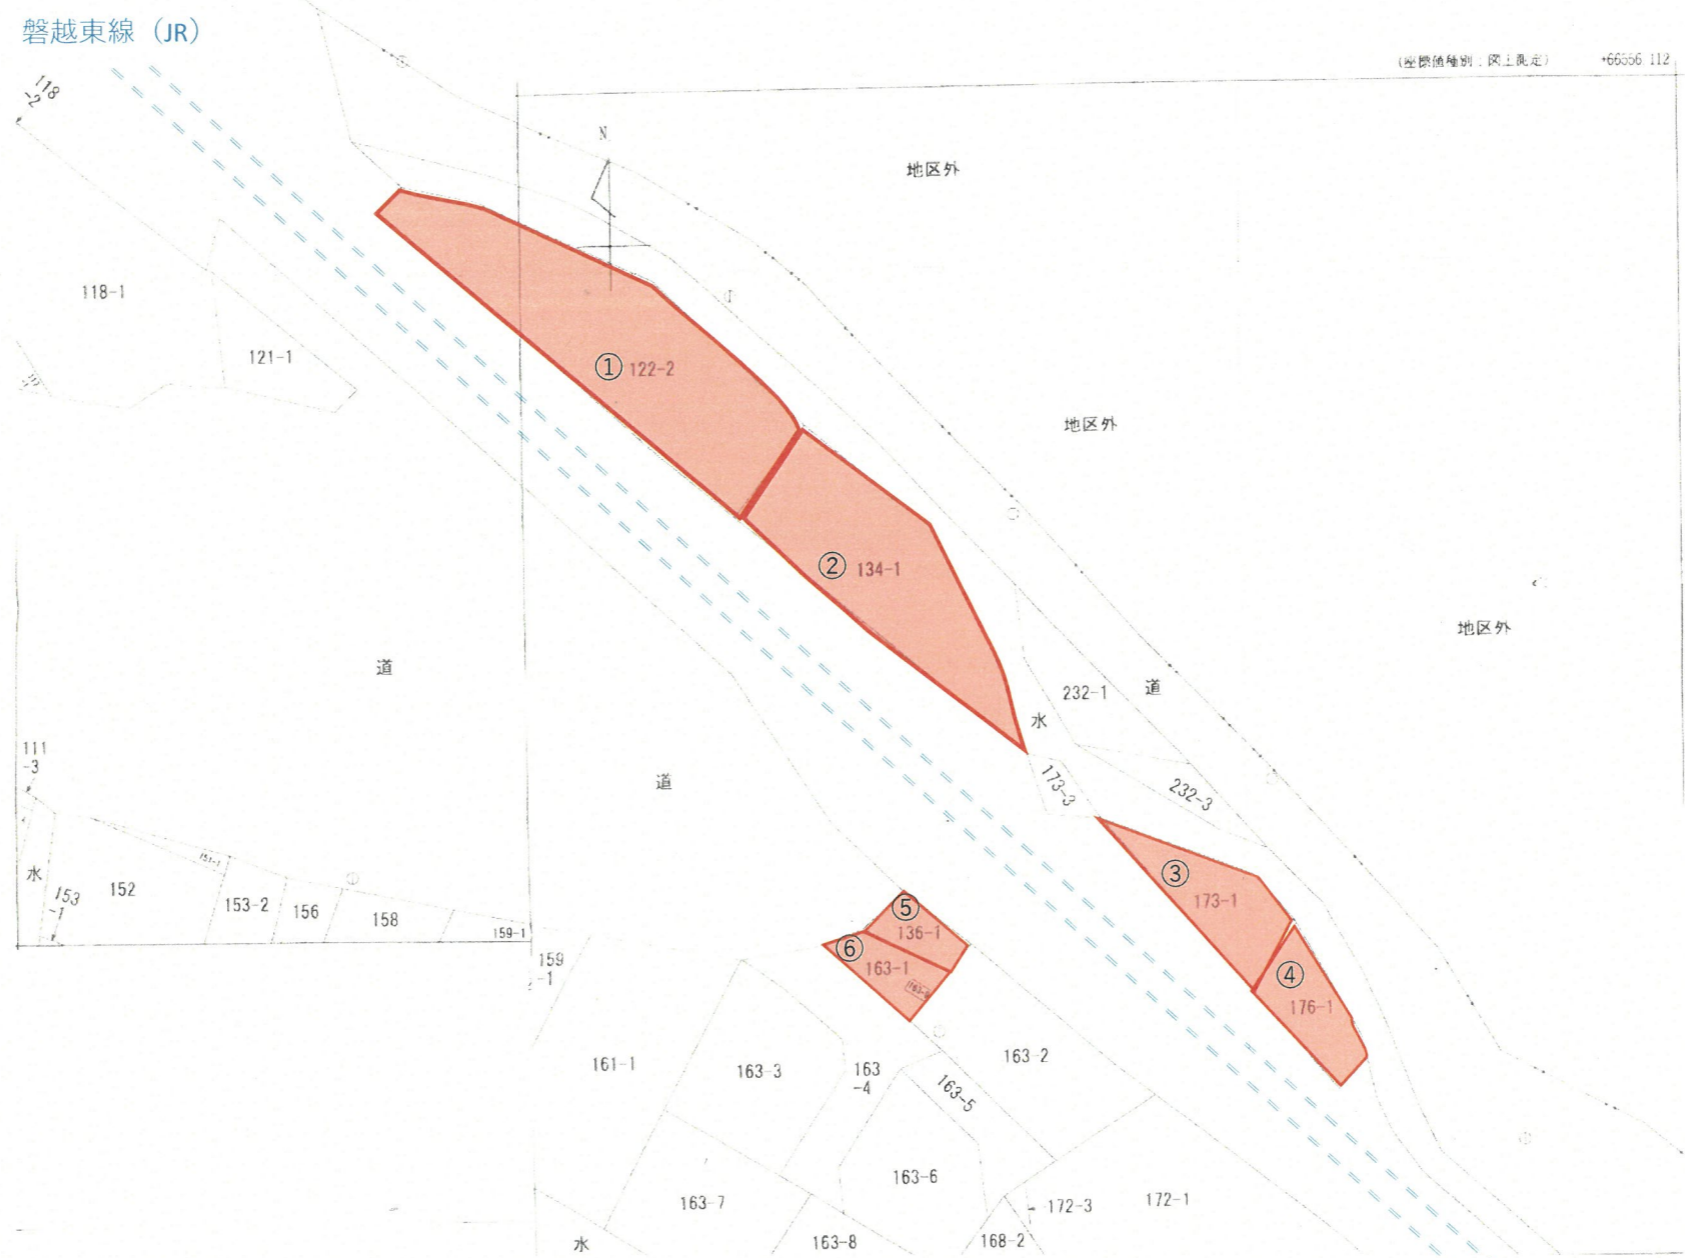

番号	市町村	大字	字	番地	登記事項		現在		登記面積	借地面積 (m2)
					登記地目	登記名義人	現況地目	現所有者		
①	田村市	船引町船引	八升蒔	122-2	畑		畑		555	555
②	田村市	船引町船引	八升蒔	134-1	畑		畑		376	376
③	田村市	船引町船引	八升蒔	173-1	畑		畑		134	134
④	田村市	船引町船引	八升蒔	176-1	畑		畑		101	101
⑤	田村市	船引町船引	八升蒔	136-1	畑		畑		47	47
⑥	田村市	船引町船引	八升蒔	163-1	雑種地		雑種地		36	36

元町橋			
令和6年度 工事番号 第24-41321-0000号			
国道288号 田村市船引町船引地内			
道路橋りょう維持(補助)工事(橋梁補修)			
用地実測図(参考)			
縮尺		図面番号	
測量		主任技術者	
設計		管理技術者	
福島県 三春土木事務所			