


別紙 図面

落雪防止仮設外壁 設置場所

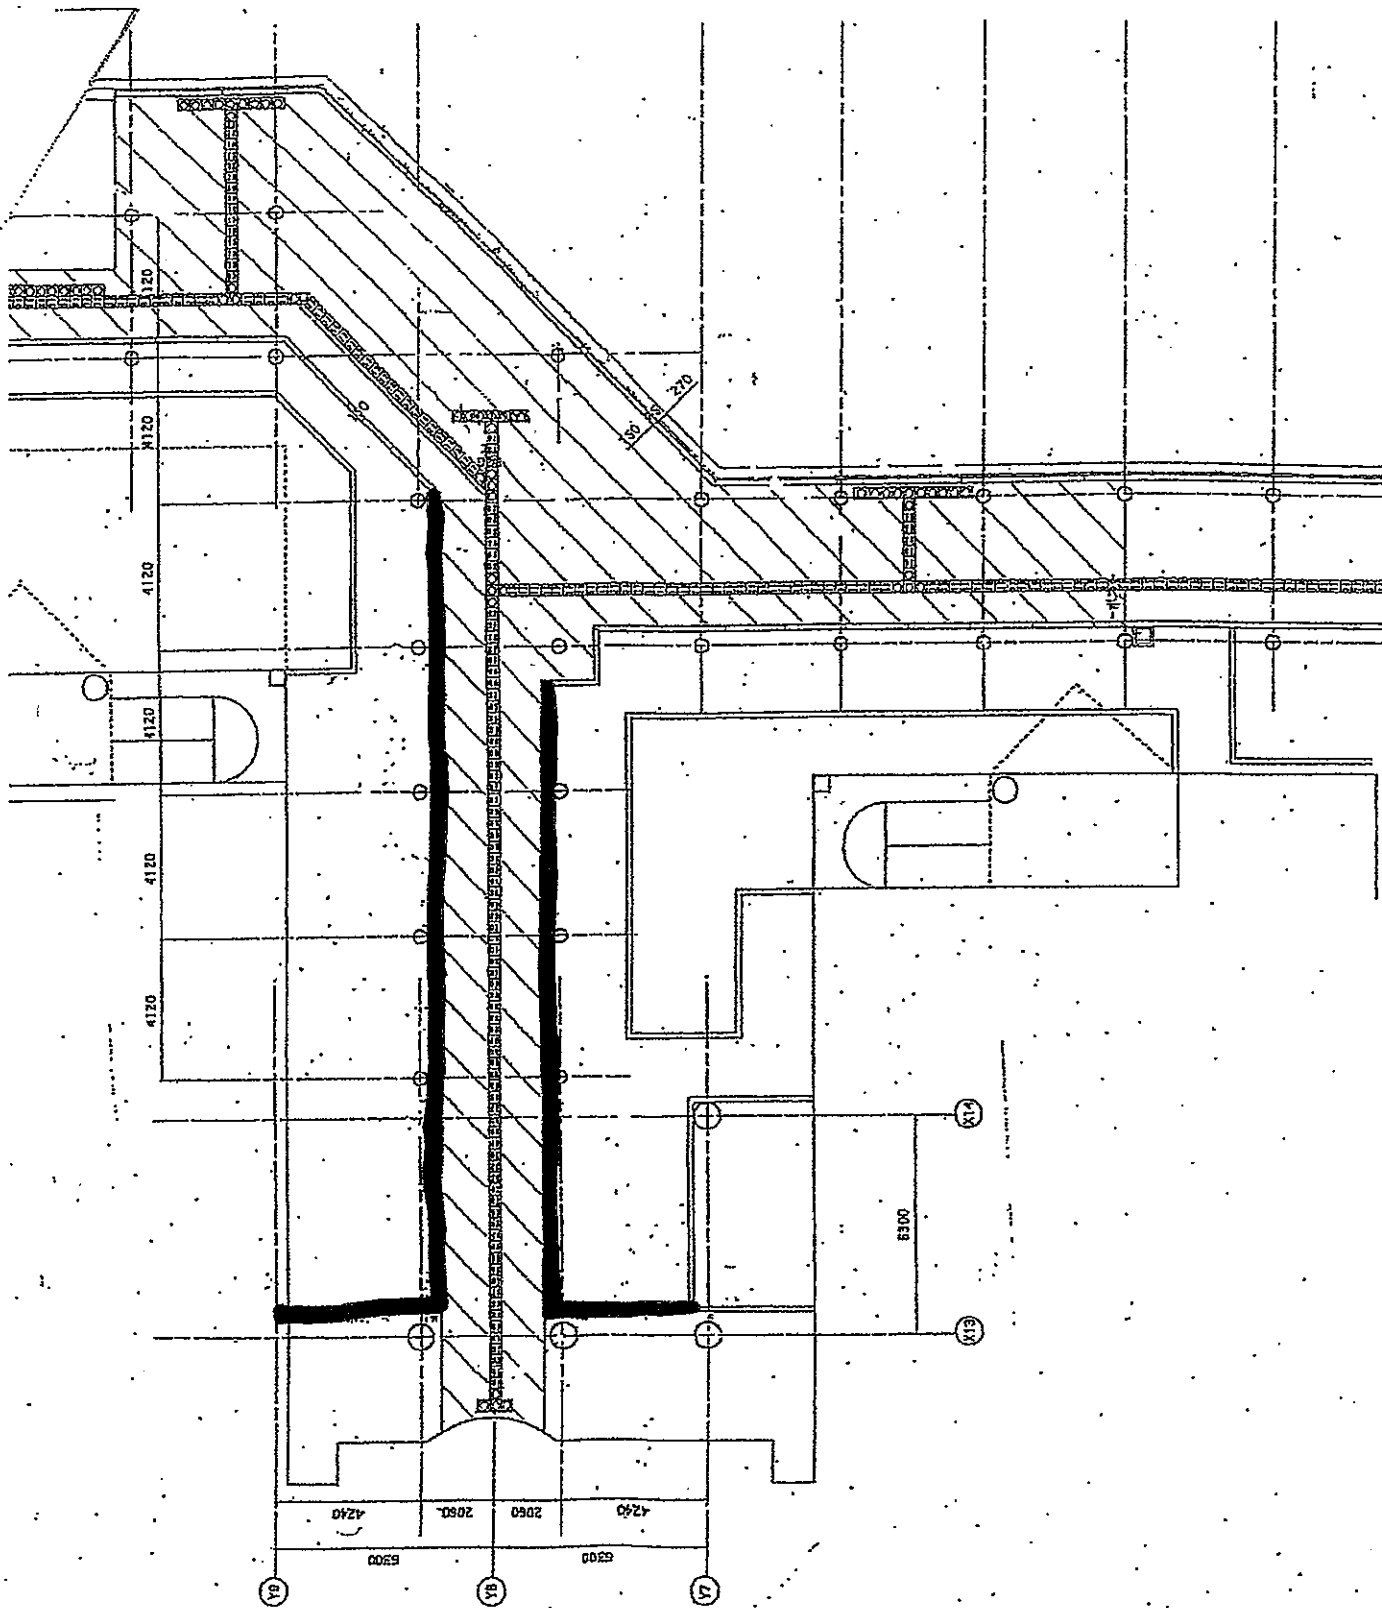

南会津病院正面玄関

