


誘導区域指定平面図(1)

S=1:250(A1)
1:500(A3)

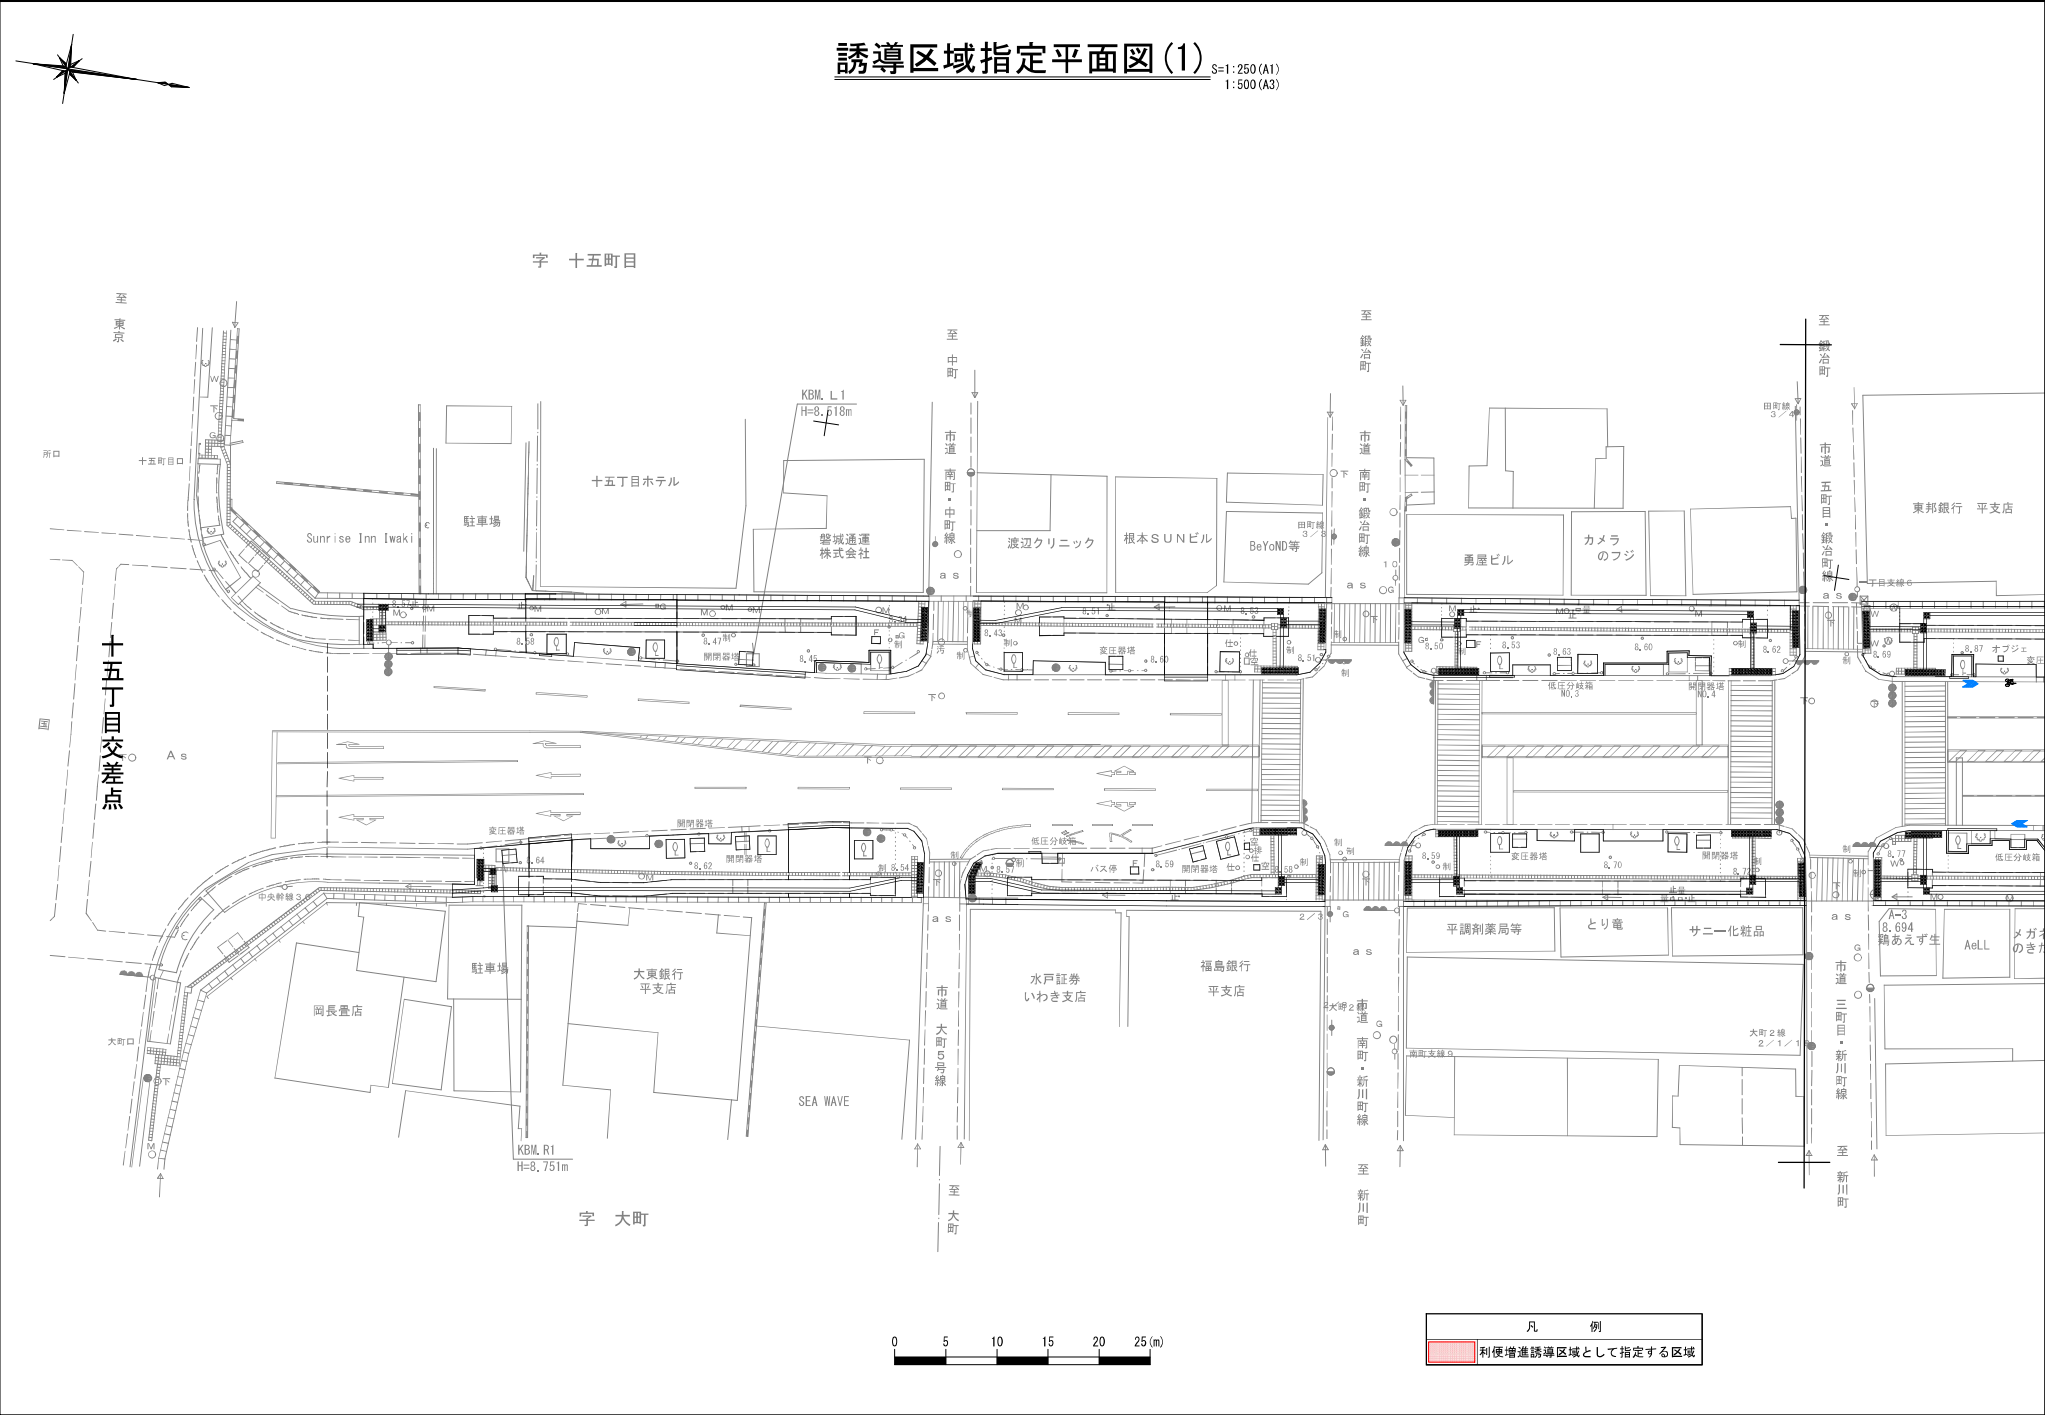

字 十五丁目

字 大町

十五丁目交差点




凡 例	
	利便増進誘導区域として指定する区域



誘導区域指定平面図 (2)

S=1:250(A1)
1:500(A3)

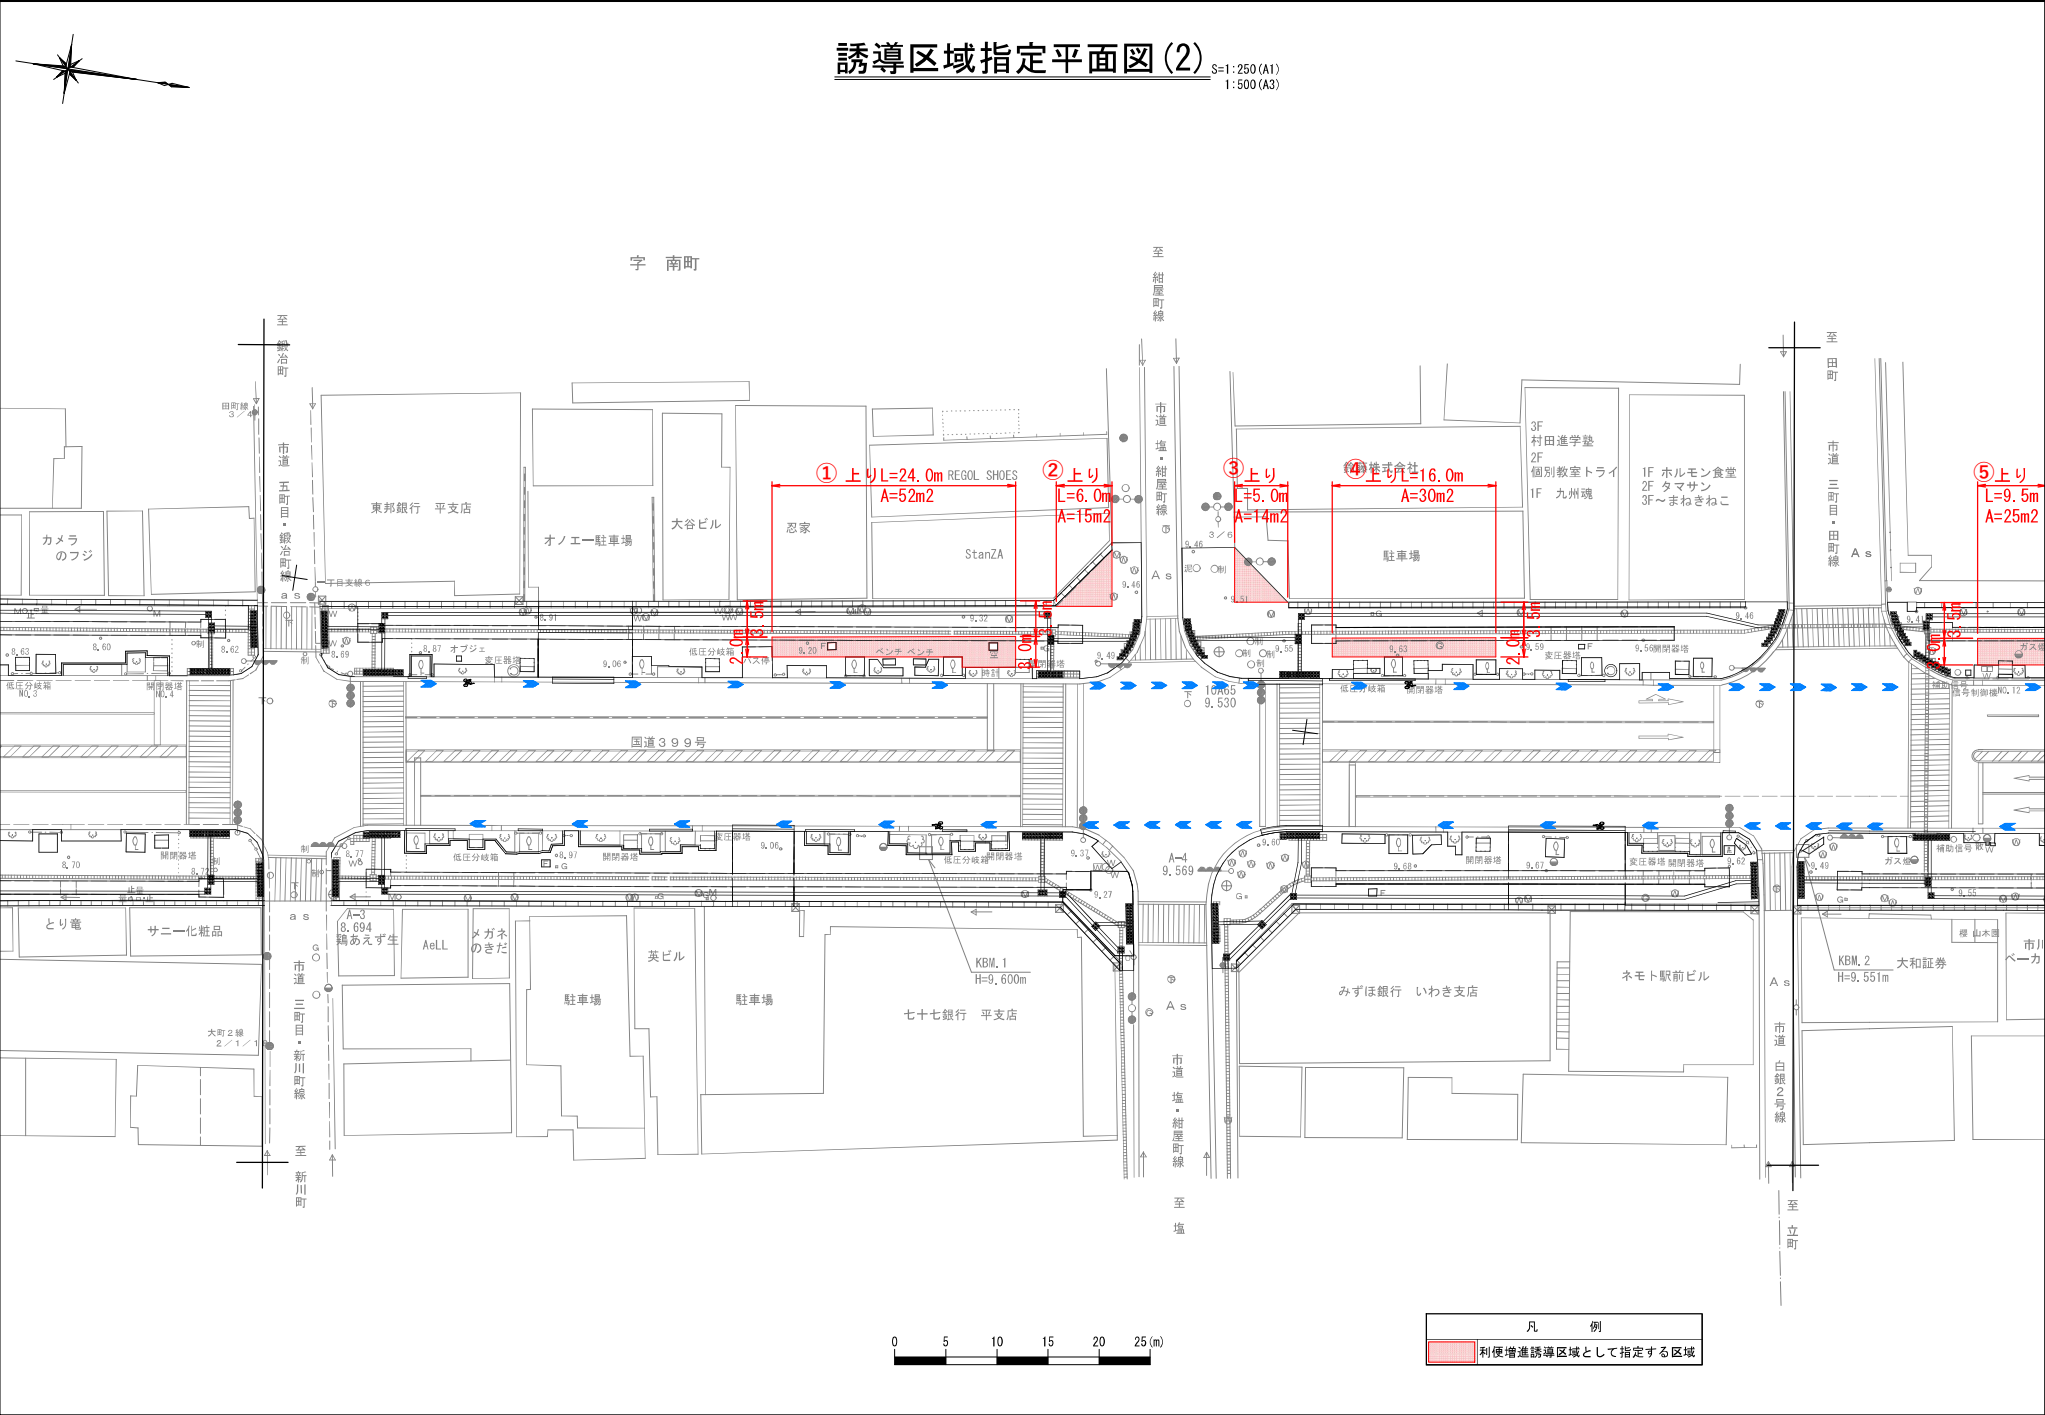

誘導区域指定平面図(3)

S=1:250(A1)
1:500(A3)




字 田 町

至
川
内

至
田
町
市道 三丁目・田町線

市道 白銀2号線
至
立
町

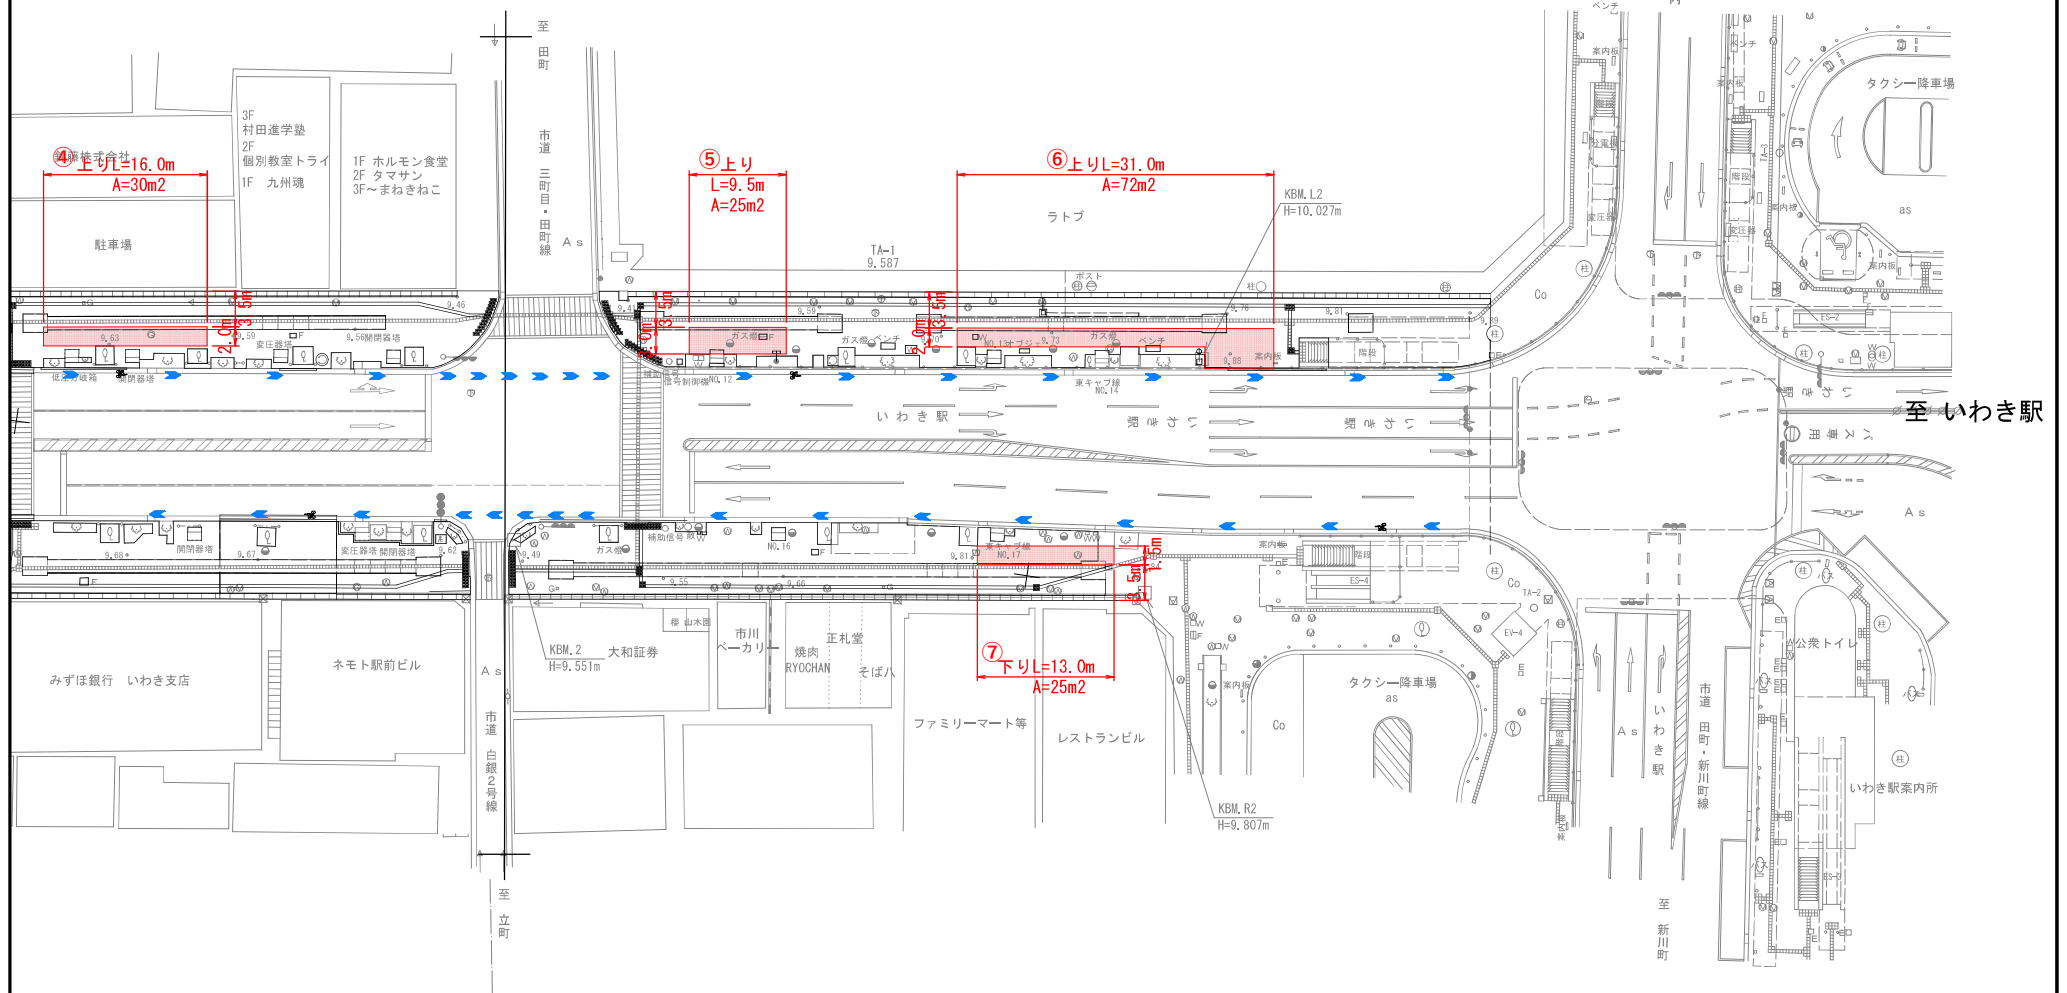

至 いわき駅



凡 例	
	利便増進誘導区域として指定する区域

誘導区域指定標準横断面

S-1:250 (A1)
1:500 (A3)

