


1階 清掃エリア図

廊下 167.74㎡ ビニル床 週5回
床の清掃 + 定期清掃 (3月1回)


トイレ 23.35㎡ ビニル床 週5回
床及び床以外等の清掃

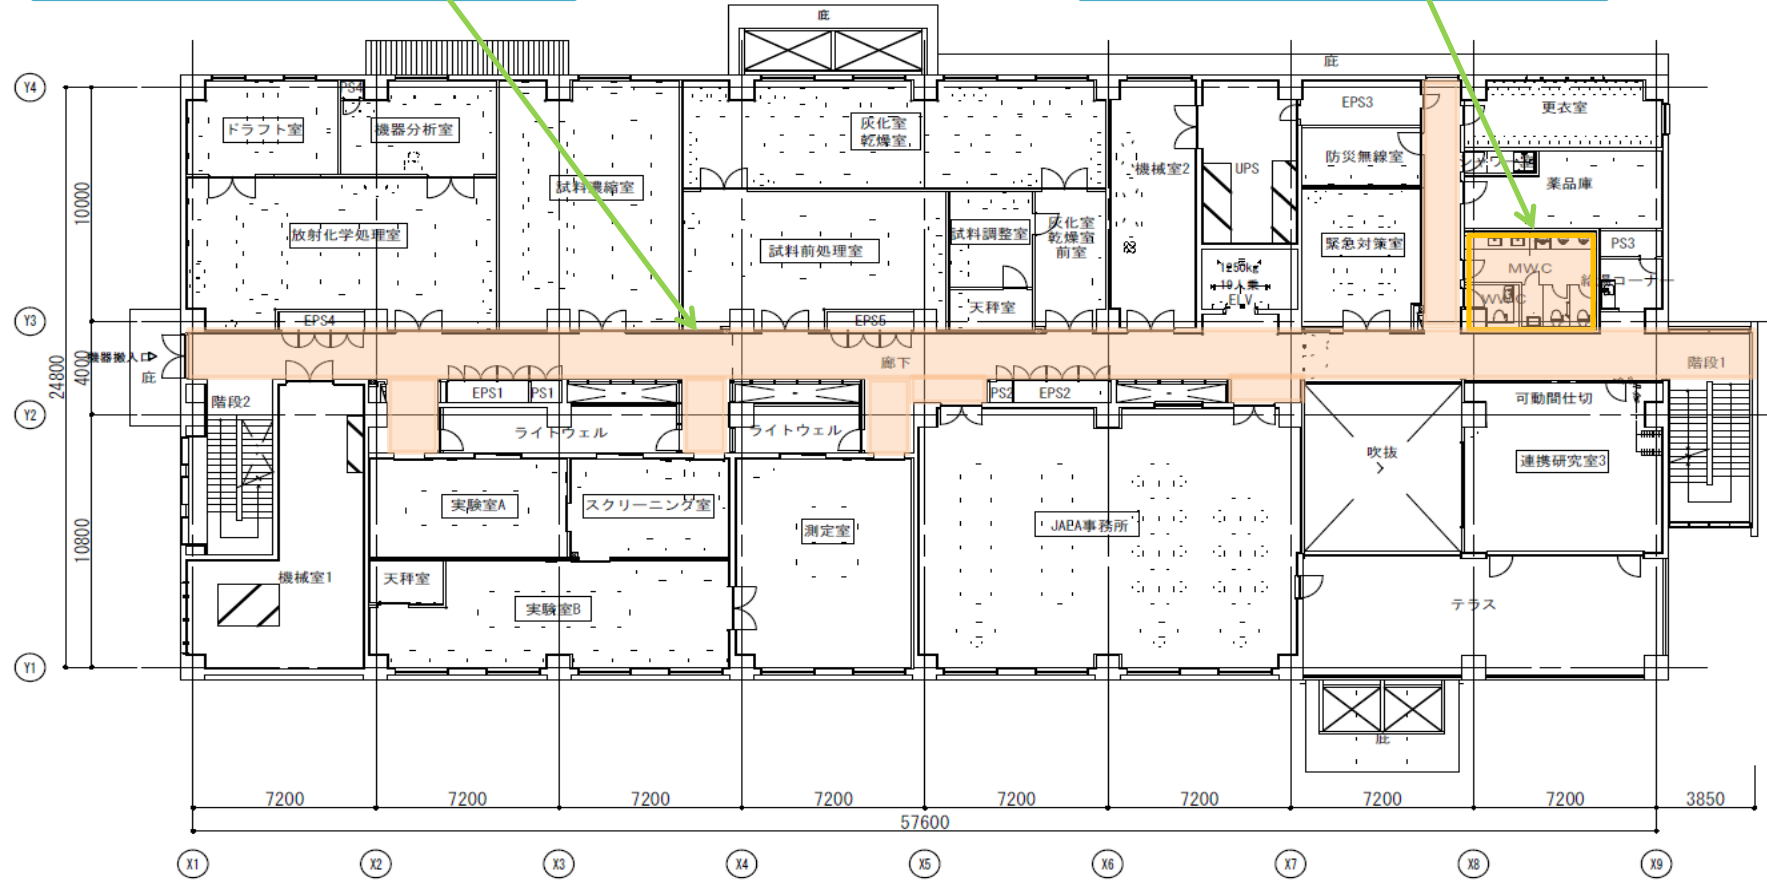


2階 清掃エリア図

EVホール 8.57㎡ ビニル床 週5回
床の清掃 + 定期清掃 (3月1回)

階段 29.26㎡ ビニル床 週5回
床の清掃 + 定期清掃 (3月1回)

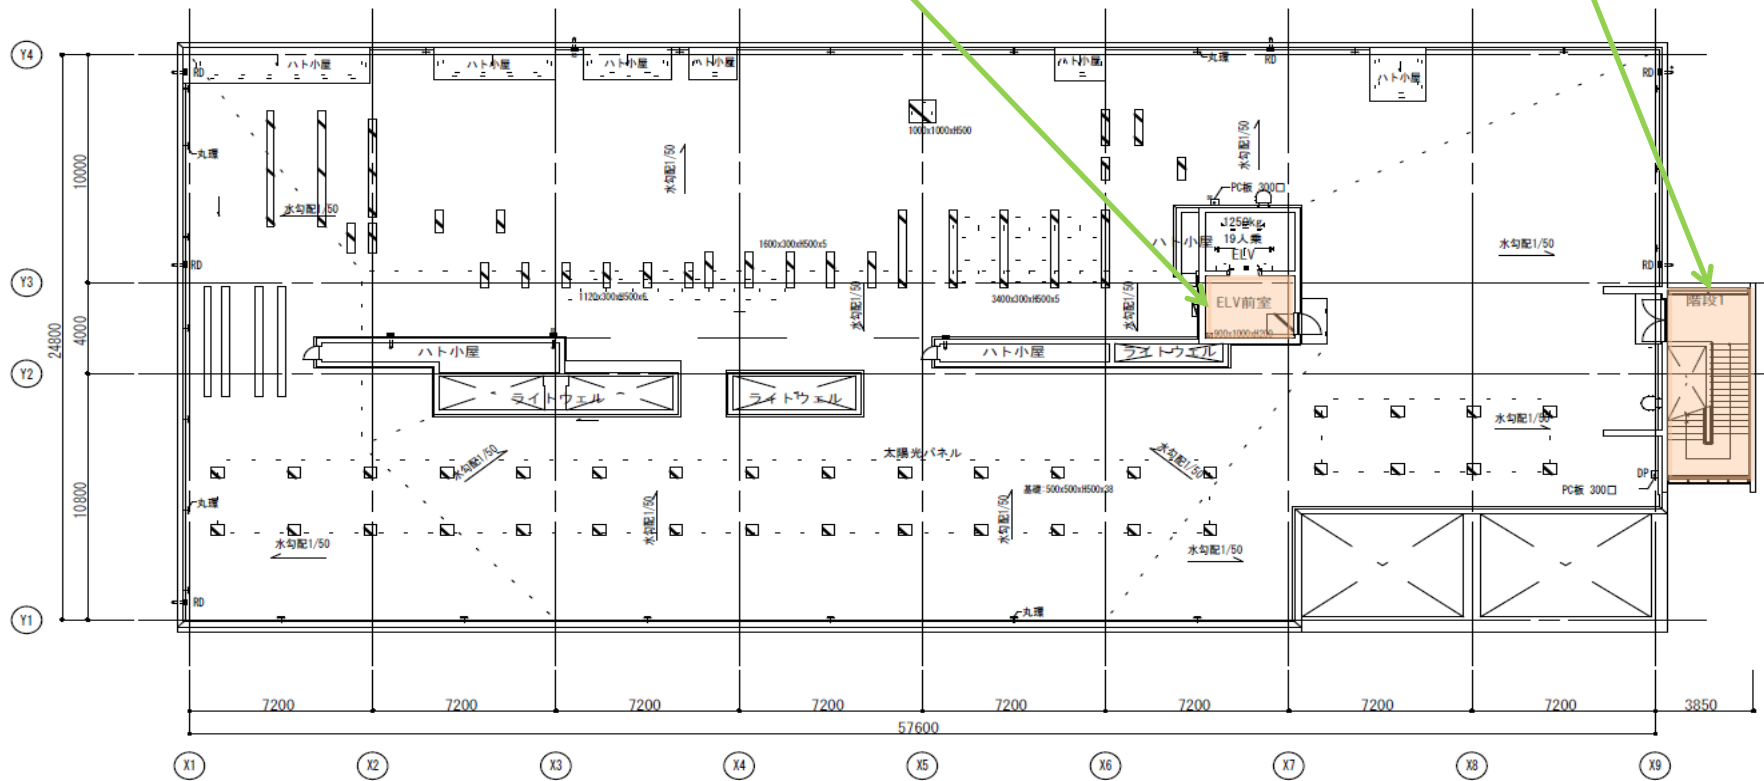

屋上 清掃エリア図

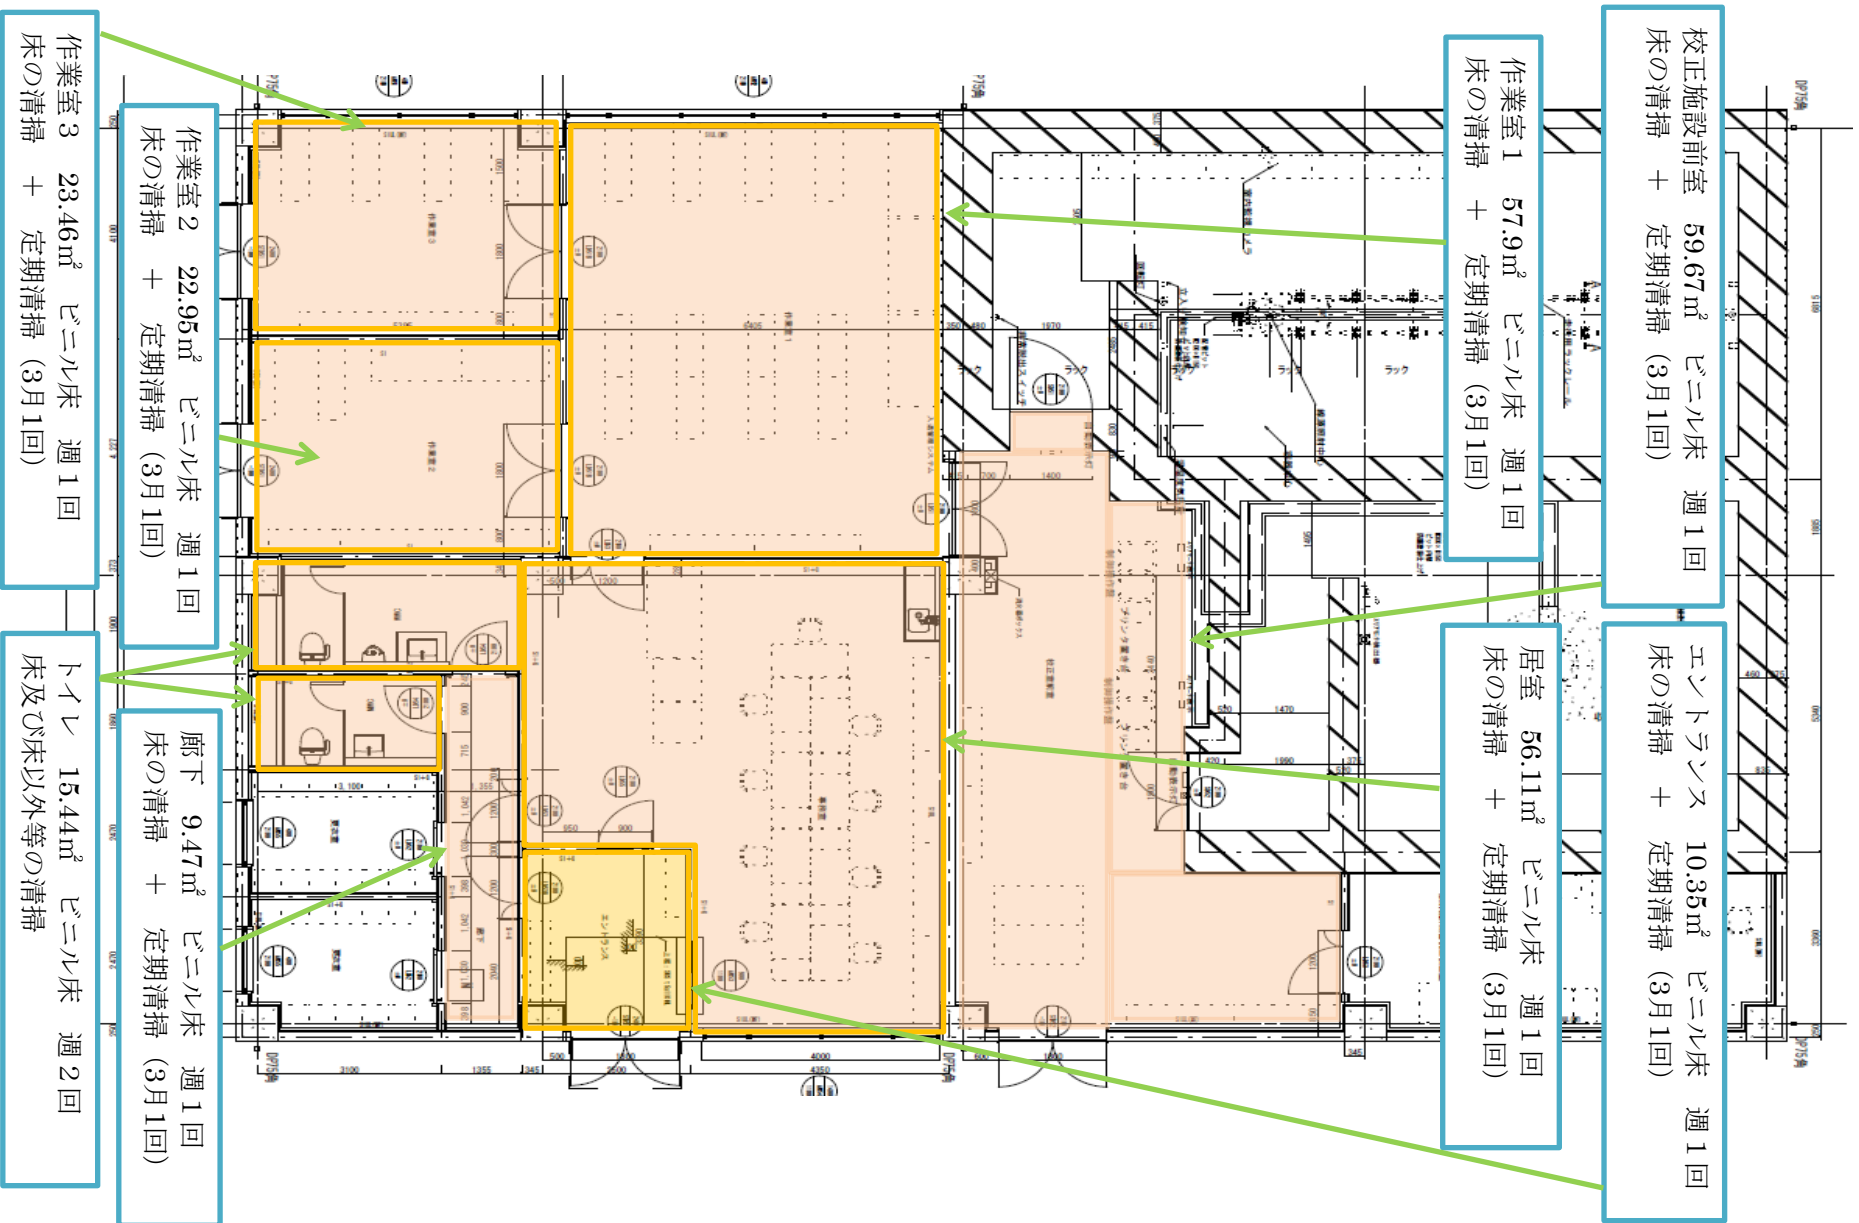

校正棟 清掃エリア図