

鎌倉崎消雪施設給油仕様書

(総則)

第1条 この仕様書は、鎌倉崎消雪施設の燃料給油に係る方法を定めるものである。

以下、福島県を「発注者」、契約相手方を「受注者」とする。

(所在地)

第2条 消雪施設の所在地及び給油タンク仕様等については、次のとおりとする。

所在地：南会津郡南会津町田島字鎌倉崎地内

(国道121号沿い 丸山公園駐車場内) 2基

タンク容量：1,900リットル 2基

使用油種：灯油（白灯油）

(給油方法)

第3条 給油方法等については、次の各号に定めるものとする。

- (1) 受注者は、発注者より給油口ボックス及び給油口の鍵を預かり、契約期間中これを管理するものとする。なお、契約期間が満了した場合は、これを速やかに返却するものとする。
- (2) 受注者は給油対象となる消雪施設について発注者からの指示に従うものとする。
- (3) 受注者は、前項の規定により指示を受けた消雪施設について契約期間中毎週1回以上消雪施設を点検し、施設にある燃料メーターを確認するものとする。なお、その際に残量がそれぞれ1,000リットル未満であった場合は速やかに給油するものとする。
また、10cm以上の積雪が見込まれる場合にはあらかじめ施設の燃料を満タンに給油しておくものとする。
- (4) 受注者は、前号なお書きの規定にかかわらず、発注者より給油の依頼があった場合には、速やかに給油するものとする。
- (5) 受注者は、給油の際には、給油メーターの写真を給油前と給油後に撮影し当該請求時に1ヶ月分をまとめて発注者に提出するものとする。



給油箇所

会津田島停車場線

向山・会津長野停車場線

南会津町役場

南会津建設事務所

栗生

滝沢橋

水防庫

大沢口

長野

高野

株木

角木

中荒井

小桂橋

金地橋

川島

下道


関本

栗生

金山

高野

融雪施設設計画平面図 S=1:500

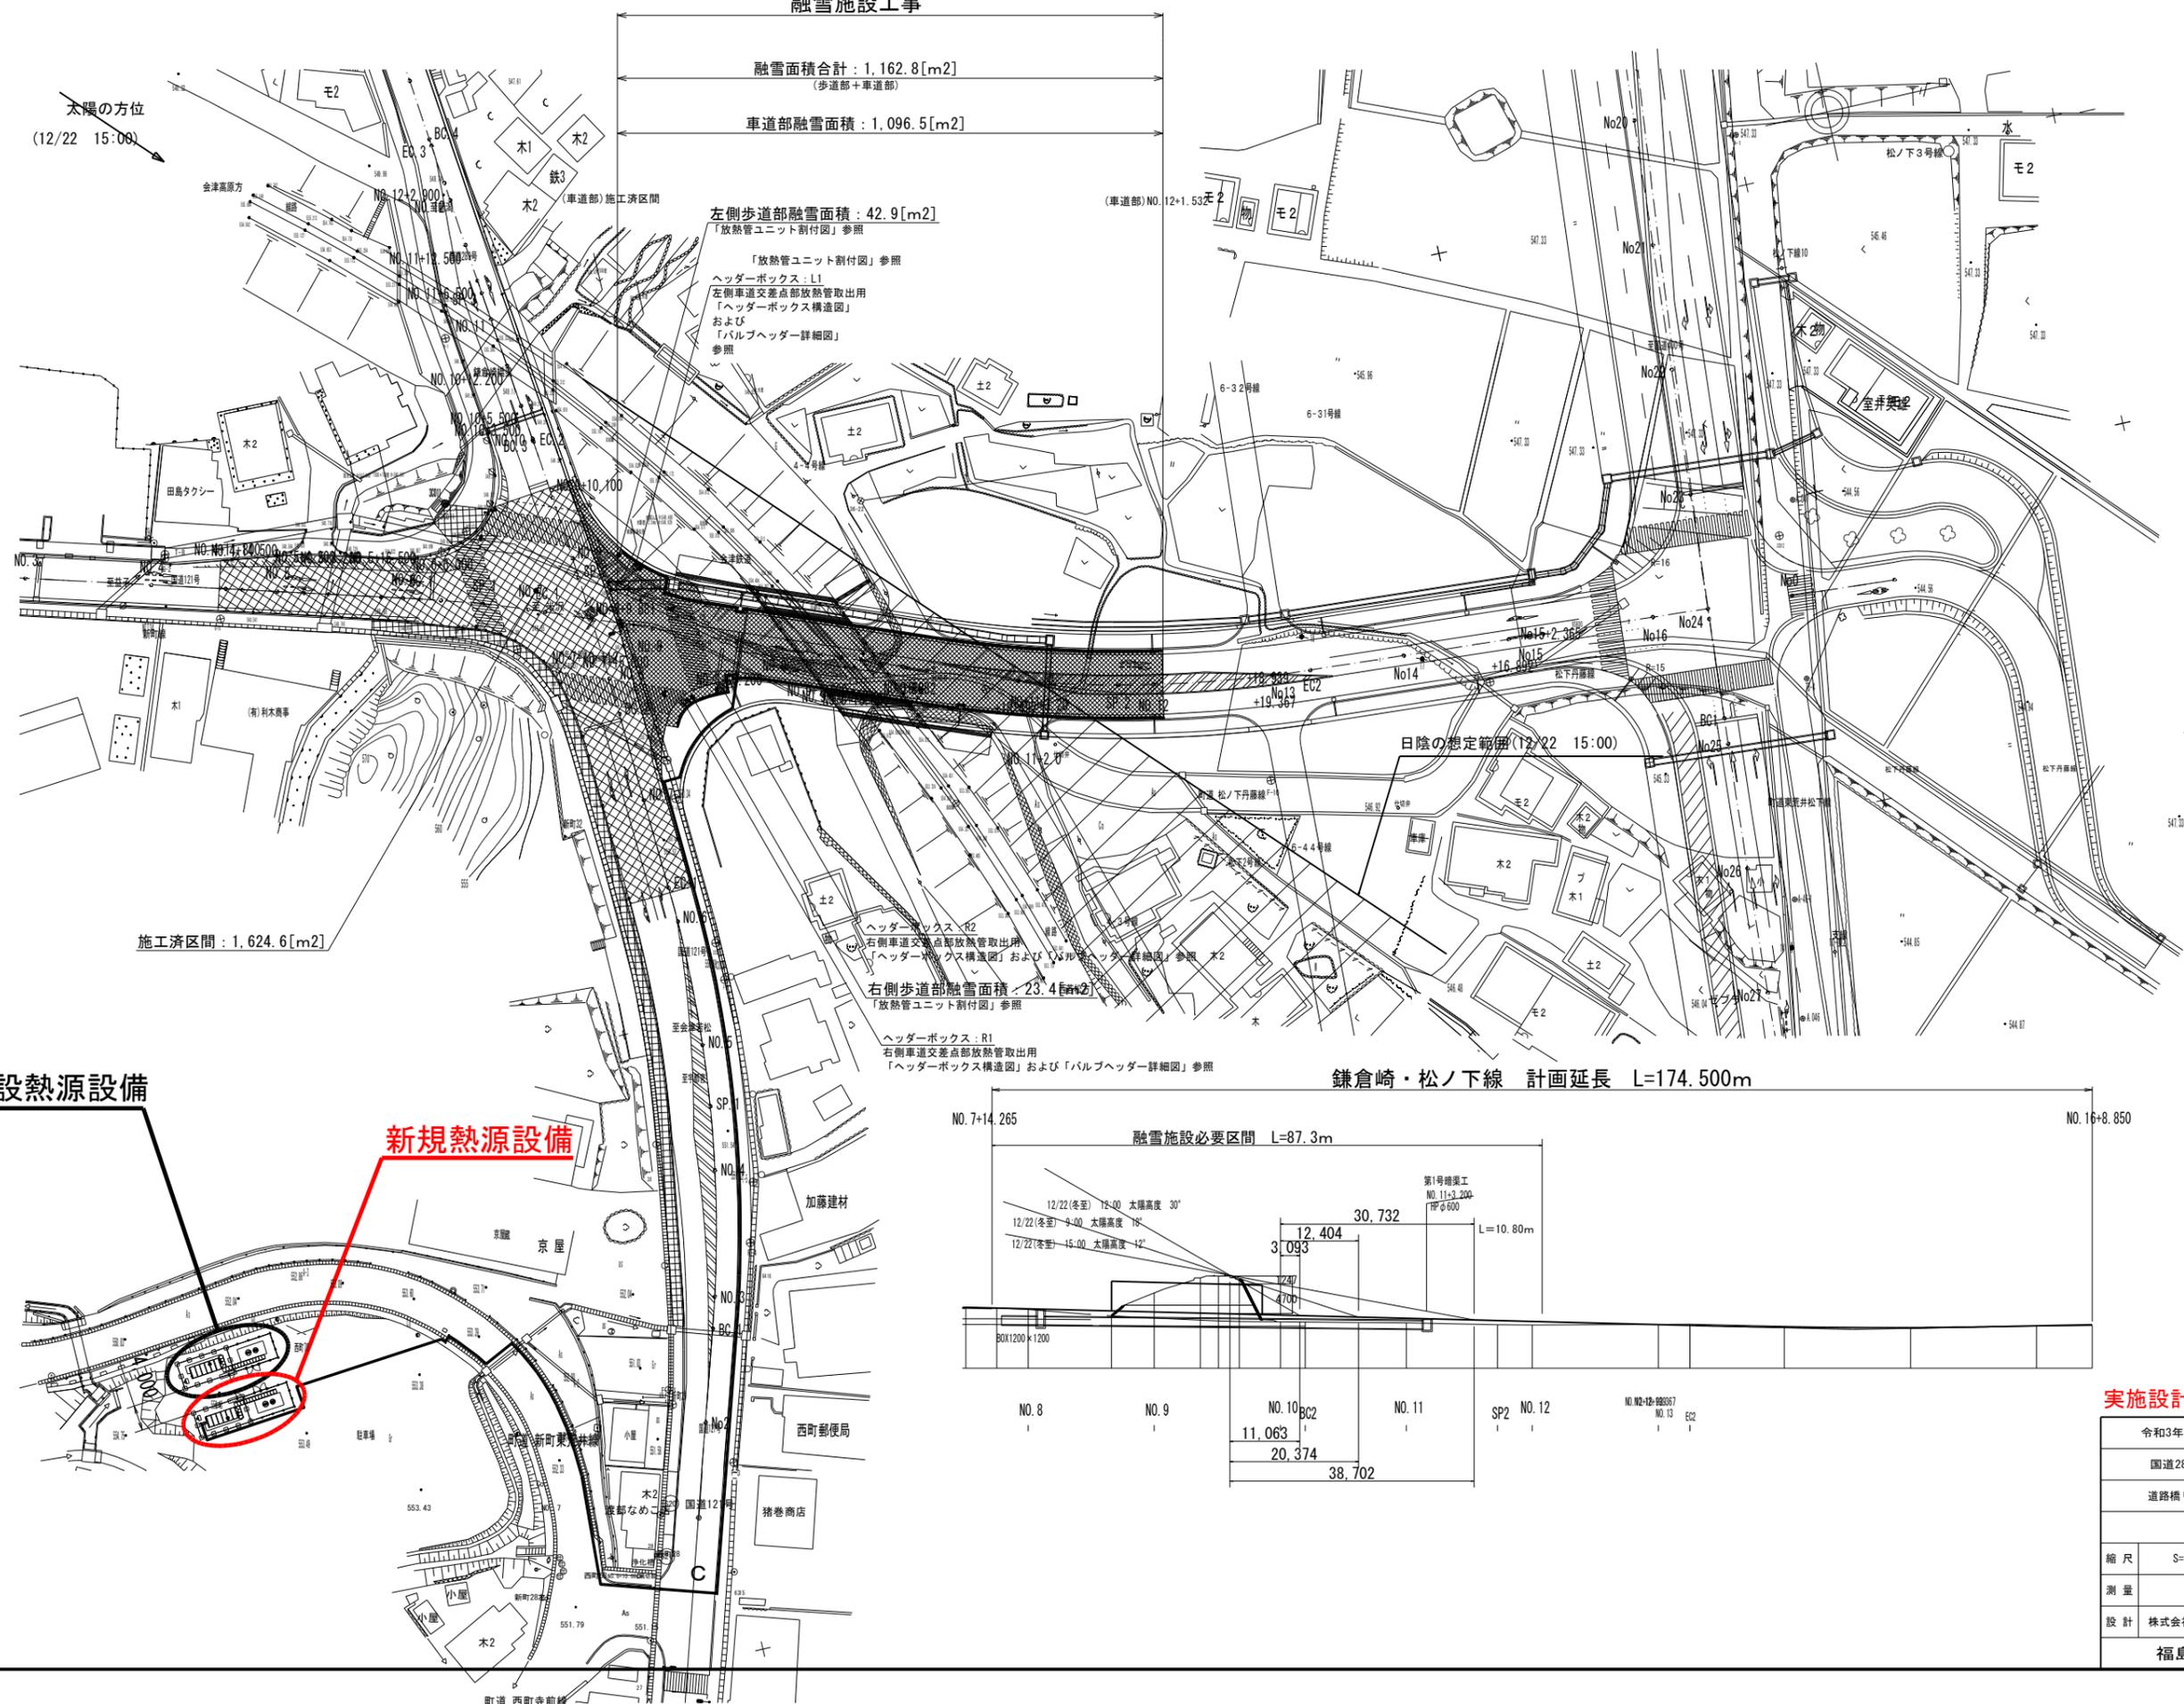

実施設計

令和3年度 工事番号 第21-41360-0052号	
国道289号 南会津郡南会津町田島地内	
道路横りょう整備(再復)工事(熱源設備)	
融雪施設設計画平面図	
縮尺 S=1:500	図面番号
測量 R	主任技術者
設計 株式会社 菅川測量 R.2.12.9	管理技術者 渡邊 文武
福島県南会津建設事務所	