

工 事（業務）名 復興基盤総合整備 中山間0801工事

地 区（路線）名 檜葉地区

単 価 期 通 用 年 月 日 令和8年6月1日以降

- ・ 本工事（業務）の工事（業務）価格の積算に使用した積算基準書等は、以下のとおりです。
- ・ 本副本に添付されている施工単価表の歩掛構成については、積算基準により確認してください。（積算システムで歩掛構成の全てが表記されない場合があります。）
- ・ 公表図書の間覧場所等の詳細については農林技術課、土木部技術管理課のホームページを参照してください。
- ・ 閲覧可能な図書については工事担当部での閲覧が可能です。

積 算 基 準 書 等	諸経費	歩掛	単価	参考
福島県農林水産部 発行				
施工単価表（福島県独自条件表）		○		公表図書
農林土木事業原単価表／農業集落排水事業設計単価表（汚水処理施設）			○	公表図書
福島県農林水産部用地調査等委託業務事務処理要領				公表図書
一般社団法人 農業農村整備情報総合センター 発行				
農林水産省 土地改良工事積算基準（土木工事）	○	○		市販図書
農林水産省 土地改良工事積算基準（施設機械）				市販図書
農林水産省 土地改良工事積算基準（機械経費）			○	市販図書
農林水産省 土地改良工事積算基準（調査・測量・設計）				市販図書
一般社団法人 日本治山治水協会・日本林道協会 発行				
治山林道必携 積算・施工編				市販図書
治山林道必携 調査・測量・設計編				市販図書
福島県土木部 発行				
土木工事標準積算基準		○		公表図書
土木事業単価表令和8年6月1日以降			○	公表図書
土木・建築関係事業単価表参考資料（令和8年4月1日以降）			○	
土木関係委託設計基準				公表図書
土木関係委託設計単価表（令和 年 月 日以降）				公表図書
一般社団法人 地域資源循環技術センター 発行				
農業集落排水施設標準積算指針				非売品、閲覧可
全国簡易水道協議会 発行				
水道事業実務必携（令和6年度改訂版）		○		市販図書
一般財団法人 経済調査会 発行				
月刊 積算資料（令和8年6月号）（参考様式2のとおり）			○	市販図書
季刊 土木施工単価（・）				市販図書
デジタル「積算資料・水道資材編」（令和 年 月号）				市販図書
一般財団法人 建設物価調査会 発行				
月刊 建設物価（令和8年6月号）（参考様式2のとおり）			○	市販図書
季刊 土木コスト情報（・）				市販図書
見積（参考様式3のとおり）			○	
積算書内で費用を計上していない品目（参考様式4のとおり）			○	
伐採経費算出表（別紙のとおり）				
施工パッケージ型積算方式標準単価表			○	農林水産省HP 林野庁HP

工 事（業務）名 復興基盤総合整備 中山間0801工事

地 区（路線）名 檜葉地区

単 価 期 通 用 年 月 日 令和8年6月1日以降

- ・ 本工事（業務）の工事（業務）価格の積算に使用した積算基準書等は、以下のとおりです。
- ・ 本副本に添付されている施工単価表の歩掛構成については、積算基準により確認してください。（積算システムで歩掛構成の全てが表記されない場合があります。）
- ・ 公表図書の間覧場所等の詳細については農林技術課、土木部技術管理課のホームページを参照してください。
- ・ 閲覧可能な図書については工事担当部での閲覧が可能です。

積 算 基 準 書 等	諸経費	歩掛	単価	参考
福島県農林水産部 発行				
施工単価表（福島県独自条件表）		○		公表図書
農林土木事業原単価表／農業集落排水事業設計単価表（汚水処理施設）			○	公表図書
福島県農林水産部用地調査等委託業務事務処理要領				公表図書
一般社団法人 農業農村整備情報総合センター 発行				
農林水産省 土地改良工事積算基準（土木工事）	○	○		市販図書
農林水産省 土地改良工事積算基準（施設機械）				市販図書
農林水産省 土地改良工事積算基準（機械経費）			○	市販図書
農林水産省 土地改良工事積算基準（調査・測量・設計）				市販図書
一般社団法人 日本治山治水協会・日本林道協会 発行				
治山林道必携 積算・施工編				市販図書
治山林道必携 調査・測量・設計編				市販図書
福島県土木部 発行				
土木工事標準積算基準		○		公表図書
土木事業単価表令和8年6月1日以降			○	公表図書
土木・建築関係事業単価表参考資料（令和8年4月1日以降）			○	
土木関係委託設計基準				公表図書
土木関係委託設計単価表（令和 年 月 日以降）				公表図書
一般社団法人 地域資源循環技術センター 発行				
農業集落排水施設標準積算指針				非売品、閲覧可
全国簡易水道協議会 発行				
水道事業実務必携（令和6年度改訂版）		○		市販図書
一般財団法人 経済調査会 発行				
月刊 積算資料（令和8年6月号）（参考様式2のとおり）			○	市販図書
季刊 土木施工単価（・）				市販図書
デジタル「積算資料・水道資材編」（令和 年 月号）				市販図書
積算資料別冊（令和8年6月号）（参考様式2のとおり）			○	市販図書
一般財団法人 建設物価調査会 発行				
月刊 建設物価（令和8年6月号）（参考様式2のとおり）			○	市販図書
季刊 土木コスト情報（・）				市販図書
Web建設物価（令和8年6月号）（参考様式2のとおり）			○	市販図書
見積（参考様式3のとおり）			○	
積算書内で費用を計上していない品目（参考様式4のとおり）			○	
伐採経費算出表（別紙のとおり）				
施工パッケージ型積算方式標準単価表			○	農林水産省HP 林野庁HP

積算資料及び建設物価
単 価

(関 覧 参 考)

参考様式 2

工事（業務）名：復興基盤総合整備 中山間0801工事

地区（路線）名：檜葉地区

本工事（業務）の工事（業務）価格の積算に使用した積算資料及び建設物価の単価は以下のとおりです。

番号	名称（規格）	単位	掲載頁
1	埋設標識シート 150mm, 2倍	m	積算資料6月P442 建設物価6月号P629
2	止水板 CC-100×5	m	積算資料6月P537 建設物価6月号P399
3	止水ゴム 厚さ20×幅20×長10	m	積算資料6月P537 建設物価6月号P399
4	鋼管 SGP-MN 200A	本	積算資料6月P772
5	鋼管 SGP-MN 300A	本	積算資料6月P772
6	水道用硬質ポリ塩化ビニル管継手（TS継手） チーズ A形 100×100	個	積算資料6月P817 建設物価6月号P693
7	水道用硬質ポリ塩化ビニル管継手（TS加工継手） 5 5/8° ベンド 径75	個	建設物価6月号P695
8	水道用硬質ポリ塩化ビニル管継手（TS加工継手） 5 5/8° ベンド 径100	個	建設物価6月号P695
9	水道用硬質ポリ塩化ビニル管継手（TS加工継手） 5 5/8° ベンド 径125	個	建設物価6月号P695
10	水道用硬質ポリ塩化ビニル管継手（TS加工継手） 5 5/8° ベンド 径150	個	建設物価6月号P695
11	水道用硬質ポリ塩化ビニル管継手（TS加工継手） 5 5/8° ベンド 径200	個	建設物価6月号P695
12	水道用硬質ポリ塩化ビニル管継手（TS加工継手） 5 5/8° ベンド 径300	個	建設物価6月号P695
13	水道用硬質ポリ塩化ビニル管継手（TS加工継手） 11 1/4° ベンド 径75	個	積算資料6月P826 建設物価6月号P695
14	水道用硬質ポリ塩化ビニル管継手（TS加工継手） 11 1/4° ベンド 径100	個	積算資料6月P826 建設物価6月号P695
15	水道用硬質ポリ塩化ビニル管継手（TS加工継手） 11 1/4° ベンド 径150	個	積算資料6月P826 建設物価6月号P695
16	水道用硬質ポリ塩化ビニル管継手（TS加工継手） 11 1/4° ベンド 径200	個	建設物価6月号P695
17	水道用硬質ポリ塩化ビニル管継手（TS加工継手） 11 1/4° ベンド 径250	個	建設物価6月号P695
18	水道用硬質ポリ塩化ビニル管継手（TS加工継手） 11 1/4° ベンド 径300	個	建設物価6月号P695
19	水道用硬質ポリ塩化ビニル管継手（TS加工継手） 22 1/2° ベンド 径75	個	積算資料6月P826 建設物価6月号P695

積算資料及び建設物価
単 価

(関 覧 参 考)

参考様式 2

工事（業務）名：復興基盤総合整備 中山間0801工事

地区（路線）名：檜葉地区

本工事（業務）の工事（業務）価格の積算に使用した積算資料及び建設物価の単価は以下のとおりです。

番号	名称（規格）	単位	掲載頁
1	埋設標識シート 150mm, 2倍	m	積算資料6月P442 建設物価6月号P629
2	止水板 CC-100×5	m	積算資料6月P537 建設物価6月号P399
3	止水ゴム 厚さ20×幅20×長10	m	積算資料6月P537 建設物価6月号P399
4	鋼管 SGP-MN 200A	本	積算資料6月P772
5	鋼管 SGP-MN 300A	本	積算資料6月P772
6	水道用硬質ポリ塩化ビニル管継手（TS継手） チーズ A形 100×100	個	積算資料6月P819
7	水道用硬質ポリ塩化ビニル管継手（TS加工継手） 5 5/8° ベンド 径75	個	建設物価6月号P695
8	水道用硬質ポリ塩化ビニル管継手（TS加工継手） 5 5/8° ベンド 径100	個	建設物価6月号P695
9	水道用硬質ポリ塩化ビニル管継手（TS加工継手） 5 5/8° ベンド 径125	個	建設物価6月号P695
10	水道用硬質ポリ塩化ビニル管継手（TS加工継手） 5 5/8° ベンド 径150	個	建設物価6月号P695
11	水道用硬質ポリ塩化ビニル管継手（TS加工継手） 5 5/8° ベンド 径200	個	建設物価6月号P695
12	水道用硬質ポリ塩化ビニル管継手（TS加工継手） 5 5/8° ベンド 径300	個	建設物価6月号P695
13	水道用硬質ポリ塩化ビニル管継手（TS加工継手） 11 1/4° ベンド 径75	個	積算資料6月P826 建設物価6月号P695
14	水道用硬質ポリ塩化ビニル管継手（TS加工継手） 11 1/4° ベンド 径100	個	積算資料6月P826 建設物価6月号P695
15	水道用硬質ポリ塩化ビニル管継手（TS加工継手） 11 1/4° ベンド 径150	個	積算資料6月P826 建設物価6月号P695
16	水道用硬質ポリ塩化ビニル管継手（TS加工継手） 11 1/4° ベンド 径200	個	建設物価6月号P695
17	水道用硬質ポリ塩化ビニル管継手（TS加工継手） 11 1/4° ベンド 径250	個	建設物価6月号P695
18	水道用硬質ポリ塩化ビニル管継手（TS加工継手） 11 1/4° ベンド 径300	個	建設物価6月号P695
19	水道用硬質ポリ塩化ビニル管継手（TS加工継手） 22 1/2° ベンド 径75	個	積算資料6月P826 建設物価6月号P695
20	水道用硬質ポリ塩化ビニル管継手（TS加工継手） 22 1/2° ベンド 径100	個	積算資料6月P826 建設物価6月号P695

費用を計上していない品目

参考様式 4

(開 覧 参 考)

工事（業務）名：復興基盤総合整備 中山間0801工事

地区（路線）名：檜葉地区

本工事（業務）の工事（業務）価格の積算において、費用を計上していない品目は以下のとおりです。

施工 単価	施工単価名称	品目名称（規格）	数 量	単位
(上下繁岡・上井工区)				
S単-24号	水路用L形ブロック機械据付工	水路用鉄筋コンクリートL形ブロック	1.0	個
		2,000, 3,000超え3,400以下, 5751~5751-2, モルタル, モルタル, 2.0, あり		
S単-25号	水路用L形ブロック機械据付工	水路用鉄筋コンクリートL形ブロック	1.0	個
		2,000, 3,000超え3,400以下, 5751~5751-2, モルタル, モルタル, 2.0, あり		
S単-26号	水路用L形ブロック機械据付工	水路用鉄筋コンクリートL形ブロック	1.0	個
		2,000, 2,200超え2,600以下, 5751~5751-2, モルタル, モルタル, 2.0, あり		
S単-27号	水路用L形ブロック機械据付工	水路用鉄筋コンクリートL形ブロック	1.0	個
		2,000, 3,800超え4,000以下, 5751~5751-2, モルタル, モルタル, 2.0, あり		
S単-28号	水路用L形ブロック機械据付工	水路用鉄筋コンクリートL形ブロック	1.0	個
		2,000, 3,400超え3,800以下, 5751~5751-2, モルタル, モルタル, 2.0, あり		
S単-29号	水路用L形ブロック機械据付工	水路用鉄筋コンクリートL形ブロック	1.0	個
		2,000, 3,400超え3,800以下, 5751~5751-2, モルタル, モルタル, 2.0, あり		
S単-30号	水路用L形ブロック機械据付工	水路用鉄筋コンクリートL形ブロック	1.0	個
		2,000, 3,000超え3,400以下, 5751~5751-2, モルタル, モルタル, 2.0, あり		
S単-31号	水路用L形ブロック機械据付工	水路用鉄筋コンクリートL形ブロック	1.0	個
		2,000, 2,200超え2,600以下, 5751~5751-2, モルタル, モルタル, 2.0, あり		
S単-32号	水路用L形ブロック機械据付工	水路用鉄筋コンクリートL形ブロック	1.0	個
		2,000, 3,400超え3,800以下, 5751~5751-2, モルタル, モルタル, 2.0, あり		
S単-33号	水路用L形ブロック機械据付工	水路用鉄筋コンクリートL形ブロック	1.0	個
		2,000, 2,200超え2,600以下, 5751~5751-2, モルタル, モルタル, 2.0, あり		
S単-66号	鋼管吊込据付 (φ80~500)	鋼管	1.0	本
		9.0m管, 250mm, 6.6mm, たて込み簡易土留以外, あり		
S単-67号	鋼管吊込据付 (φ80~500)	鋼管	1.0	本
		6.0m管, 250mm, 6.6mm, たて込み簡易土留以外, あり		
S単-68号	鋼管吊込据付 (φ80~500)	鋼管	1.0	本
		6.0m管, 200mm, 5.8mm, たて込み簡易土留以外, あり		
S単-69号	鋼管吊込据付 (φ80~500)	鋼管	1.0	本
		6.0m管, 150mm, 5.0mm, たて込み簡易土留以外, あり		
S単-70号	鋼管吊込据付 (φ80~500)	鋼管	1.0	本
		9.0m管, 300mm, 6.9mm, たて込み簡易土留以外, あり		
S単-71号	鋼管吊込据付 (φ80~500)	鋼管	1.0	本
		6.0m管, 300mm, 6.9mm, たて込み簡易土留以外, あり		
S単-72号	鋼管吊込据付 (φ80~500)	鋼管	1.0	本
		6.0m管, 100mm, 4.5mm, たて込み簡易土留以外, あり		
S単-73号	鋼管吊込据付 (φ80~500)	鋼管	1.0	本
		6.0m管, 80mm, 4.2mm, たて込み簡易土留以外, あり		

費用を計上していない品目

参考様式 4

(開 覧 参 考)

工事（業務）名：復興基盤総合整備 中山間0801工事

地区（路線）名：檜葉地区

本工事（業務）の工事（業務）価格の積算において、費用を計上していない品目は以下のとおりです。

施工 単価	施工単価名称	品目名称（規格）	数 量	単位
(上下繁岡・上井工区)				
S単-24号	水路用L形ブロック機械据付工	水路用鉄筋コンクリートL形ブロック	1.0	個
		2,000, 3,000超え3,400以下, 5751~5751-2, モルタル, モルタル, 2.0, あり		
S単-25号	水路用L形ブロック機械据付工	水路用鉄筋コンクリートL形ブロック	1.0	個
		2,000, 3,000超え3,400以下, 5751~5751-2, モルタル, モルタル, 2.0, あり		
S単-26号	水路用L形ブロック機械据付工	水路用鉄筋コンクリートL形ブロック	1.0	個
		2,000, 2,200超え2,600以下, 5751~5751-2, モルタル, モルタル, 2.0, あり		
S単-27号	水路用L形ブロック機械据付工	水路用鉄筋コンクリートL形ブロック	1.0	個
		2,000, 3,800超え4,000以下, 5751~5751-2, モルタル, モルタル, 2.0, あり		
S単-28号	水路用L形ブロック機械据付工	水路用鉄筋コンクリートL形ブロック	1.0	個
		2,000, 3,400超え3,800以下, 5751~5751-2, モルタル, モルタル, 2.0, あり		
S単-29号	水路用L形ブロック機械据付工	水路用鉄筋コンクリートL形ブロック	1.0	個
		2,000, 3,400超え3,800以下, 5751~5751-2, モルタル, モルタル, 2.0, あり		
S単-30号	水路用L形ブロック機械据付工	水路用鉄筋コンクリートL形ブロック	1.0	個
		2,000, 3,000超え3,400以下, 5751~5751-2, モルタル, モルタル, 2.0, あり		
S単-31号	水路用L形ブロック機械据付工	水路用鉄筋コンクリートL形ブロック	1.0	個
		2,000, 2,200超え2,600以下, 5751~5751-2, モルタル, モルタル, 2.0, あり		
S単-32号	水路用L形ブロック機械据付工	水路用鉄筋コンクリートL形ブロック	1.0	個
		2,000, 3,400超え3,800以下, 5751~5751-2, モルタル, モルタル, 2.0, あり		
S単-33号	水路用L形ブロック機械据付工	水路用鉄筋コンクリートL形ブロック	1.0	個
		2,000, 2,200超え2,600以下, 5751~5751-2, モルタル, モルタル, 2.0, あり		
S単-68号	鋼管吊込据付 (φ80~500)	鋼管	1.0	本
		9.0m管, 250mm, 6.6mm, たて込み簡易土留以外, あり		
S単-69号	鋼管吊込据付 (φ80~500)	鋼管	1.0	本
		6.0m管, 250mm, 6.6mm, たて込み簡易土留以外, あり		
S単-70号	鋼管吊込据付 (φ80~500)	鋼管	1.0	本
		6.0m管, 200mm, 5.8mm, たて込み簡易土留以外, あり		
S単-71号	鋼管吊込据付 (φ80~500)	鋼管	1.0	本
		6.0m管, 150mm, 5.0mm, たて込み簡易土留以外, あり		
S単-72号	鋼管吊込据付 (φ80~500)	鋼管	1.0	本
		9.0m管, 300mm, 6.9mm, たて込み簡易土留以外, あり		
S単-73号	鋼管吊込据付 (φ80~500)	鋼管	1.0	本
		6.0m管, 300mm, 6.9mm, たて込み簡易土留以外, あり		
S単-74号	鋼管吊込据付 (φ80~500)	鋼管	1.0	本
		6.0m管, 100mm, 4.5mm, たて込み簡易土留以外, あり		
S単-75号	鋼管吊込据付 (φ80~500)	鋼管	1.0	本
		6.0m管, 80mm, 4.2mm, たて込み簡易土留以外, あり		

S単-74号	鋼管吊込据付 (φ80~500) 6.0m管, 125mm, 4.5mm, たて込み簡易土留以外, あり	鋼管	1.0	本
S単-77号	制水弁人力据付 樹脂製, 75mm	仕切弁 (樹脂製)	1.0	個
S単-78号	制水弁人力据付 樹脂製, 100mm	仕切弁 (樹脂製)	1.0	個
S単-79号	制水弁人力据付 樹脂製, 125mm	仕切弁 (樹脂製)	1.0	個
S単-80号	制水弁人力据付 樹脂製, 150mm	仕切弁 (樹脂製)	1.0	個
S単-81号	制水弁人力据付 樹脂製, 200mm	仕切弁 (樹脂製)	1.0	個
S単-82号	制水弁人力据付 樹脂製, 250mm	仕切弁 (樹脂製)	1.0	個
S単-83号	制水弁機械据付 仕切弁 (ワッジ形), 樹脂製, 300mm, N°778 (リール機能付), あり	仕切弁 (樹脂製)	1.0	個
S単-84号	空気弁人力据付 25mm, 水道用空気弁 (単口), あり	水道用空気弁 FC製 7.5K 単口 径25 合成樹脂塗装	1.0	個
S単-85号	空気弁人力据付 75mm, 水道用空気弁 (双口), あり	水道用空気弁 FC製 7.5K 双口 径75 合成樹脂塗装	1.0	個
(二枚橋工区)				
S単-26号	水路用L形ブロック機械据付工 2,000, 3,400超え3,800以下, 3751~3761~3771, モルタル, モルタル, 1.3, あり	水路用鉄筋コンクリートL形ブロック 3,400超え3,800以下	1.0	個
S単-27号	水路用L形ブロック機械据付工 2,000, 3,400超え3,800以下, 3771~3781~3791, モルタル, モルタル, 1.3, あり	水路用鉄筋コンクリートL形ブロック 3,000超え3,400以下	1.0	個
S単-28号	水路用L形ブロック機械据付工 2,000, 3,400超え3,800以下, 3791~3801~3811, モルタル, モルタル, 1.3, あり	水路用鉄筋コンクリートL形ブロック 3,000超え3,400以下	1.0	個
S単-29号	水路用L形ブロック機械据付工 2,000, 1,900超え2,200以下, 3791~3801~3811, モルタル, モルタル, 1.3, あり	水路用鉄筋コンクリートL形ブロック 1,900超え2,200以下	1.0	個
S単-30号	水路用L形ブロック機械据付工 2,000, 3,400超え3,800以下, 3791~3801~3811, モルタル, モルタル, 1.3, あり	水路用鉄筋コンクリートL形ブロック 3,400超え3,800以下	1.0	個
S単-61号	鋼管吊込据付 (φ80~500) 6.0m管, 300mm, 6.9mm, たて込み簡易土留以外, あり	鋼管	1.0	本
S単-62号	鋼管吊込据付 (φ80~500) 6.0m管, 200mm, 5.8mm, たて込み簡易土留以外, あり	鋼管	1.0	本
S単-64号	制水弁人力据付 樹脂製, 75mm	仕切弁 (樹脂製)	1.0	個
S単-65号	制水弁人力据付 樹脂製, 100mm	仕切弁 (樹脂製)	1.0	個
S単-66号	制水弁人力据付 樹脂製, 125mm	仕切弁 (樹脂製)	1.0	個
S単-67号	制水弁人力据付 樹脂製, 150mm	仕切弁 (樹脂製)	1.0	個
S単-68号	制水弁人力据付 樹脂製, 200mm	仕切弁 (樹脂製)	1.0	個
S単-69号	制水弁人力据付 樹脂製, 250mm	仕切弁 (樹脂製)	1.0	個
S単-70号	制水弁機械据付 仕切弁 (ワッジ形), 樹脂製, 300mm, N°778 (リール機能付), あり	仕切弁 (樹脂製)	1.0	個
S単-71号	空気弁人力据付 25mm, 水道用空気弁 (単口), あり	水道用空気弁 FC製 7.5K 単口 径25 合成樹脂塗装	1.0	個
S単-72号	空気弁人力据付 75mm, 水道用空気弁 (双口), あり	水道用空気弁 FC製 7.5K 双口 径75 合成樹脂塗装	1.0	個

S単-76号	鋼管吊込据付 (φ80~500) 6.0m管, 125mm, 4.5mm, たて込み簡易土留以外, あり	鋼管	1.0	本
S単-79号	制水弁人力据付 樹脂製, 75mm	仕切弁 (樹脂製)	1.0	個
S単-80号	制水弁人力据付 樹脂製, 100mm	仕切弁 (樹脂製)	1.0	個
S単-81号	制水弁人力据付 樹脂製, 125mm	仕切弁 (樹脂製)	1.0	個
S単-82号	制水弁人力据付 樹脂製, 150mm	仕切弁 (樹脂製)	1.0	個
S単-83号	制水弁人力据付 樹脂製, 200mm	仕切弁 (樹脂製)	1.0	個
S単-84号	制水弁人力据付 樹脂製, 250mm	仕切弁 (樹脂製)	1.0	個
S単-85号	制水弁機械据付 仕切弁 (ワッジ形), 樹脂製, 300mm, N°778 (リール機能付), あり	仕切弁 (樹脂製)	1.0	個
S単-86号	空気弁人力据付 25mm, 水道用空気弁 (単口), あり	水道用空気弁 FC製 7.5K 単口 径25 合成樹脂塗装	1.0	個
S単-87号	空気弁人力据付 75mm, 水道用空気弁 (双口), あり	水道用空気弁 FC製 7.5K 双口 径75 合成樹脂塗装	1.0	個
(二枚橋工区)				
S単-26号	水路用L形ブロック機械据付工 2,000, 3,400超え3,800以下, 3751~3761~3771, モルタル, モルタル, 1.3, あり	水路用鉄筋コンクリートL形ブロック 3,400超え3,800以下	1.0	個
S単-27号	水路用L形ブロック機械据付工 2,000, 3,400超え3,800以下, 3771~3781~3791, モルタル, モルタル, 1.3, あり	水路用鉄筋コンクリートL形ブロック 3,000超え3,400以下	1.0	個
S単-28号	水路用L形ブロック機械据付工 2,000, 3,400超え3,800以下, 3791~3801~3811, モルタル, モルタル, 1.3, あり	水路用鉄筋コンクリートL形ブロック 3,000超え3,400以下	1.0	個
S単-29号	水路用L形ブロック機械据付工 2,000, 1,900超え2,200以下, 3791~3801~3811, モルタル, モルタル, 1.3, あり	水路用鉄筋コンクリートL形ブロック 1,900超え2,200以下	1.0	個
S単-30号	水路用L形ブロック機械据付工 2,000, 3,400超え3,800以下, 3791~3801~3811, モルタル, モルタル, 1.3, あり	水路用鉄筋コンクリートL形ブロック 3,400超え3,800以下	1.0	個
S単-63号	鋼管吊込据付 (φ80~500) 6.0m管, 300mm, 6.9mm, たて込み簡易土留以外, あり	鋼管	1.0	本
S単-64号	鋼管吊込据付 (φ80~500) 6.0m管, 200mm, 5.8mm, たて込み簡易土留以外, あり	鋼管	1.0	本
S単-66号	制水弁人力据付 樹脂製, 75mm	仕切弁 (樹脂製)	1.0	個
S単-67号	制水弁人力据付 樹脂製, 100mm	仕切弁 (樹脂製)	1.0	個
S単-68号	制水弁人力据付 樹脂製, 125mm	仕切弁 (樹脂製)	1.0	個
S単-69号	制水弁人力据付 樹脂製, 150mm	仕切弁 (樹脂製)	1.0	個
S単-70号	制水弁人力据付 樹脂製, 200mm	仕切弁 (樹脂製)	1.0	個
S単-71号	制水弁人力据付 樹脂製, 250mm	仕切弁 (樹脂製)	1.0	個
S単-72号	制水弁機械据付 仕切弁 (ワッジ形), 樹脂製, 300mm, N°778 (リール機能付), あり	仕切弁 (樹脂製)	1.0	個
S単-73号	空気弁人力据付 25mm, 水道用空気弁 (単口), あり	水道用空気弁 FC製 7.5K 単口 径25 合成樹脂塗装	1.0	個
S単-74号	空気弁人力据付 75mm, 水道用空気弁 (双口), あり	水道用空気弁 FC製 7.5K 双口 径75 合成樹脂塗装	1.0	個

(山神工区)			
S単-25号	水路用L形ブロック機械据付工 2,000, 3,000超え3,400以下, 3771-271-1, モルタル, モルタル, 2.0, あり	水路用鉄筋コンクリートL形ブロック 3,000超え3,400以下	1.0 個
S単-26号	水路用L形ブロック機械据付工 2,000, 3,000超え3,400以下, 3771-271-1, モルタル, モルタル, 2.0, あり	水路用鉄筋コンクリートL形ブロック 3,000超え3,400以下	1.0 個
S単-27号	水路用L形ブロック機械据付工 2,000, 3,000超え3,400以下, 3771-271-1, モルタル, モルタル, 2.0, あり	水路用鉄筋コンクリートL形ブロック 3,000超え3,400以下	1.0 個
S単-28号	水路用L形ブロック機械据付工 2,000, 2,200超え2,600以下, 3771-271-1, モルタル, モルタル, 2.0, あり	水路用鉄筋コンクリートL形ブロック 2,200超え2,600以下	1.0 個
S単-55号	鋼管吊込据付 (φ80~500) 6.0m管, 200mm, 5.8mm, たて込み簡易土留以外, あり	鋼管	1.0 本
S単-56号	鋼管吊込据付 (φ80~500) 6.0m管, 150mm, 5.0mm, たて込み簡易土留以外, あり	鋼管	1.0 本
S単-57号	鋼管吊込据付 (φ80~500) 6.0m管, 200mm, 5.8mm, たて込み簡易土留以外, あり	鋼管	1.0 本
S単-58号	制水弁人力据付 樹脂製, 75mm	仕切弁 (樹脂製)	1.0 個
S単-59号	制水弁人力据付 樹脂製, 125mm	仕切弁 (樹脂製)	1.0 個
S単-60号	制水弁人力据付 樹脂製, 150mm	仕切弁 (樹脂製)	1.0 個
S単-61号	制水弁人力据付 樹脂製, 250mm	仕切弁 (樹脂製)	1.0 個
S単-62号	制水弁機械据付 仕切弁 (ラジ 形), 樹脂製, 300mm, P' 733 (11-機能付), あり	仕切弁 (樹脂製)	1.0 個
S単-63号	空気弁人力据付 25mm, 水道用空気弁 (単口), あり	水道用空気弁 FC製 7.5K 単口 径25 合成樹脂塗装	1.0 個
S単-64号	空気弁人力据付 75mm, 水道用空気弁 (双口), あり	水道用空気弁 FC製 7.5K 双口 径75 合成樹脂塗装	1.0 個

削除

(山神工区)			
S単-25号	水路用L形ブロック機械据付工 2,000, 3,000超え3,400以下, 3771-271-1, モルタル, モルタル, 2.0, あり	水路用鉄筋コンクリートL形ブロック 3,000超え3,400以下	1.0 個
S単-26号	水路用L形ブロック機械据付工 2,000, 3,000超え3,400以下, 3771-271-1, モルタル, モルタル, 2.0, あり	水路用鉄筋コンクリートL形ブロック 3,000超え3,400以下	1.0 個
S単-27号	水路用L形ブロック機械据付工 2,000, 3,000超え3,400以下, 3771-271-1, モルタル, モルタル, 2.0, あり	水路用鉄筋コンクリートL形ブロック 3,000超え3,400以下	1.0 個
S単-28号	水路用L形ブロック機械据付工 2,000, 2,200超え2,600以下, 3771-271-1, モルタル, モルタル, 2.0, あり	水路用鉄筋コンクリートL形ブロック 2,200超え2,600以下	1.0 個
S単-57号	鋼管吊込据付 (φ80~500) 6.0m管, 200mm, 5.8mm, たて込み簡易土留以外, あり	鋼管	1.0 本
S単-58号	鋼管吊込据付 (φ80~500) 6.0m管, 150mm, 5.0mm, たて込み簡易土留以外, あり	鋼管	1.0 本
S単-60号	制水弁人力据付 樹脂製, 75mm	仕切弁 (樹脂製)	1.0 個
S単-61号	制水弁人力据付 樹脂製, 125mm	仕切弁 (樹脂製)	1.0 個
S単-62号	制水弁人力据付 樹脂製, 150mm	仕切弁 (樹脂製)	1.0 個
S単-63号	制水弁人力据付 樹脂製, 250mm	仕切弁 (樹脂製)	1.0 個
S単-64号	制水弁機械据付 仕切弁 (ラジ 形), 樹脂製, 300mm, P' 733 (11-機能付), あり	仕切弁 (樹脂製)	1.0 個
S単-65号	空気弁人力据付 25mm, 水道用空気弁 (単口), あり	水道用空気弁 FC製 7.5K 単口 径25 合成樹脂塗装	1.0 個
S単-66号	空気弁人力据付 75mm, 水道用空気弁 (双口), あり	水道用空気弁 FC製 7.5K 双口 径75 合成樹脂塗装	1.0 個

変更前

工事費明細書

事業名 復興基盤総合整備事業（中山間総合整備事業） 橋梁地区（上下繋回・上井工区）						
工事名 復興基盤総合整備 中山間0801工事（上下繋回・上井工区）						
名 称（規 格）	数 量	単 位	単 価	金 額	備 考	
SA0102 SP 積込（ルーズ） 土砂、土量50,000m3未満	12,300.000	m3			歩A S 単 107号	
合 計	1.000	式			1 式当たり	
SA0223 SP 舗装版切断 7377t舗装版、15cm以下、-、-	8,775.000	m			歩A S 単 119号	
SA0222 SP 舗装版破砕 7377t舗装版、無し、不要、15cm以下、-、有り、あり	21,128.000	m			歩A S 単 118号	
SA0221 SP 路運搬 舗装版破砕、機械積込（舗装版厚15cm以下）、無し、6.5km以下	1,026.000	m3			歩A S 単 116号	
S02123 産業廃棄物処分料金 7377t破片（中間処分）	2,411.000	ton			歩A S 単 15号	
合 計						
・・・汚泥運搬工	1.000	式			1 式当たり	
T00099 汚泥運搬工	66.100	m3			歩A T 単 55号	
S02123 産業廃棄物処分料金 切断作業時汚泥（中間処分）	92.600	m3			歩A S 単 16号	
合 計					1 式当たり	
・・・舗装工 As舗装路盤（歩道部）	1.000	式			1 式当たり	
SA0843 SP 表層（車道・路肩部） 1.4m以上3.0m以下、50mm、7377t混合物 I（2.35t/m3）、グライドコート 各種、あり 、再生密粒度Fラン(20)	19,600.000	m			歩A S 単 139号	
SA0834 SP 上層路盤（車道・路肩部） 路盤材、粒度調整砕石 M-40、-、-、1層施工、あり、0mm、150mm	11,560.000	m			歩A S 単 138号	
SA0832 SP 下層路盤（車道・路肩部） 200mm、1層施工、砕石、あり、再生グラキヤン RC-40	11,339.000	m			歩A S 単 136号	
合 計					1 式当たり	
・・・舗装工 As舗装路盤（歩道部）	1.000	式			歩A S 単 140号	
SA0846 SP 表層（歩道部） 1.4m以上、30mm、7377t混合物 I（2.20t/m3）、グライドコート 各種、あり、再生密 粒度Fラン(13)	1,528.000	m			歩A S 単 140号	
SA0833 SP 下層路盤（歩道部） 100mm、1層施工、砕石、あり、再生グラキヤン RC-40	855.000	m			歩A S 単 137号	
合 計					1 式当たり	
・・・舗装工 敷砂利路盤	1.000	式			歩A S 単 86号	
S08042 砂利舗装工（機械） グラキヤン、C-40、10cm、2.0m以上 2.5m未満、敷均し、必要、あり、なし	569.000	m			歩A S 単 86号	
合 計					1 式当たり	
・・・埋設表示シート布設	1.000	式			歩A T 単 7号	
T00007 埋設表示シート布設 幅150mm、ダブル	10,614.700	m			歩A T 単 7号	
合 計					1 式当たり	
・・・仮設工 たて込み簡易土留	1.000	式			歩A S 単 94号	
S18026 たて込み簡易土留 0.90m以上～1.10m未満、3mまで、山0.28(平0.20)1.7t/m、1.01m、1.91m、あり	37.600	m			歩A S 単 95号	
S18026 たて込み簡易土留 0.90m以上～1.10m未満、3mまで、山0.28(平0.20)1.7t/m、1.01m、1.73m、あり	327.400	m			歩A S 単 96号	
S18026 たて込み簡易土留 0.90m以上～1.10m未満、3mまで、山0.28(平0.20)1.7t/m、1.01m、1.51m、あり	635.000	m			歩A S 単 97号	
S18026 たて込み簡易土留 0.90m以上～1.10m未満、3mまで、山0.28(平0.20)1.7t/m、1.01m、1.62m、あり	195.300	m			歩A S 単 98号	
S18026 たて込み簡易土留 0.90m以上～1.10m未満、3mまで、山0.28(平0.20)1.7t/m、1.06m、1.95m、あり	152.500	m			歩A S 単 99号	
S18026 たて込み簡易土留 1.35m以上～4.70m以下、5mまで、山0.80(平0.60)2.9t/m、1.77m、2.04m、あり	63.000	m			歩A S 単 88号	
S17006 たて込み簡易土留 30m、3.0m未満、2.0m、12日、2回	114.600	m			歩A S 単 89号	
S17006 たて込み簡易土留 30m、3.0m未満、2.0m、89日、11回	103.800	m			歩A S 単 90号	
S17006 たて込み簡易土留 30m、3.0m未満、2.0m、150日、22回	90.600	m			歩A S 単 91号	
S17006 たて込み簡易土留 30m、3.0m未満、2.0m、49日、7回	97.200	m			歩A S 単 92号	
S17006 たて込み簡易土留 30m、3.0m未満、2.0m、46日、6回	117.000	m			歩A S 単 93号	
S17006 たて込み簡易土留 30m、3.0m未満、2.5m、23日、3回	122.400	m				
合 計						
・・・管路工	1.000	式				

17/224^{3/88}

変更後

工事費明細書

事業名 復興基盤総合整備事業（中山間総合整備事業） 橋梁地区（上下繋回・上井工区）						
工事名 復興基盤総合整備 中山間0801工事（上下繋回・上井工区）						
名 称（規 格）	数 量	単 位	単 価	金 額	備 考	
SA0121 SP 土砂等運搬 標準、バツツ山越8.2m3(平越0.6m3)、土砂(岩塊・玉石混りを含む)、無し、49.5 km以下	12,300.000	m3			歩A S 単 115号	
SA0102 SP 積込（ルーズ） 土砂、土量50,000m3未満	12,300.000	m3			歩A S 単 108号	
合 計	1.000	式			1 式当たり	
・・・構造物撤去工	1.000	式				
SA0223 SP 舗装版切断 7377t舗装版、15cm以下、-、-	8,775.000	m			歩A S 単 121号	
SA0222 SP 舗装版破砕 7377t舗装版、無し、不要、15cm以下、-、有り、あり	21,128.000	m			歩A S 単 120号	
SA0221 SP 路運搬 舗装版破砕、機械積込（舗装版厚15cm以下）、無し、6.5km以下	1,026.000	m3			歩A S 単 118号	
S02123 産業廃棄物処分料金 7377t破片（中間処分）	2,411.000	ton			歩A S 単 15号	
合 計					1 式当たり	
・・・汚泥運搬工	1.000	式				
T00099 汚泥運搬工	66.100	m3			歩A T 単 55号	
S02123 産業廃棄物処分料金（中間処分） （100kg当り）	92.600	ton			歩A S 単 16号	
合 計					1 式当たり	
・・・舗装工 As舗装路盤（歩道部）	1.000	式			歩A S 単 141号	
SA0843 SP 表層（車道・路肩部） 1.4m以上3.0m以下、50mm、7377t混合物 I（2.35t/m3）、グライドコート 各種、あり 、再生密粒度Fラン(20)	19,600.000	m			歩A S 単 140号	
SA0834 SP 上層路盤（車道・路肩部） 路盤材、粒度調整砕石 M-40、-、-、1層施工、あり、0mm、150mm	11,560.000	m			歩A S 単 138号	
SA0832 SP 下層路盤（車道・路肩部） 200mm、1層施工、砕石、あり、再生グラキヤン RC-40	11,339.000	m				
合 計					1 式当たり	
・・・舗装工 As舗装路盤（歩道部）	1.000	式			歩A S 単 142号	
SA0846 SP 表層（歩道部） 1.4m以上、30mm、7377t混合物 I（2.20t/m3）、グライドコート 各種、あり、再生密 粒度Fラン(13)	1,528.000	m			歩A S 単 139号	
SA0833 SP 下層路盤（歩道部） 100mm、1層施工、砕石、あり、再生グラキヤン RC-40	855.000	m				
合 計					1 式当たり	
・・・舗装工 敷砂利路盤	1.000	式			歩A S 単 88号	
S08042 砂利舗装工（機械） グラキヤン、C-40、10cm、2.0m以上 2.5m未満、敷均し、必要、あり、なし	569.000	m				
合 計					1 式当たり	
・・・埋設表示シート布設	1.000	式			歩A T 単 7号	
T00007 埋設表示シート布設 幅150mm、ダブル	10,614.700	m				
合 計					1 式当たり	
・・・仮設工 たて込み簡易土留	1.000	式			歩A S 単 96号	
S18026 たて込み簡易土留 0.90m以上～1.10m未満、3mまで、山0.28(平0.20)1.7t/m、1.01m、1.91m、あり	37.600	m			歩A S 単 97号	
S18026 たて込み簡易土留 0.90m以上～1.10m未満、3mまで、山0.28(平0.20)1.7t/m、1.01m、1.73m、あり	327.400	m			歩A S 単 98号	
S18026 たて込み簡易土留 0.90m以上～1.10m未満、3mまで、山0.28(平0.20)1.7t/m、1.01m、1.51m、あり	635.000	m			歩A S 単 99号	
S18026 たて込み簡易土留 0.90m以上～1.10m未満、3mまで、山0.28(平0.20)1.7t/m、1.01m、1.62m、あり	195.300	m			歩A S 単 100号	
S18026 たて込み簡易土留 0.90m以上～1.10m未満、3mまで、山0.28(平0.20)1.7t/m、1.06m、1.95m、あり	152.500	m			歩A S 単 101号	
S17006 たて込み簡易土留 30m、3.0m未満、2.0m、12日、2回	114.600	m			歩A S 単 90号	
S17006 たて込み簡易土留 30m、3.0m未満、2.0m、89日、11回	103.800	m			歩A S 単 91号	
S17006 たて込み簡易土留 30m、3.0m未満、2.0m、150日、22回	90.600	m			歩A S 単 92号	
S17006 たて込み簡易土留 30m、3.0m未満、2.0m、49日、7回	97.200	m			歩A S 単 93号	

17/229^{3/90}

事業名 復興基盤総合整備事業（中山間総合整備事業） 概算地区（上下整備・上井工区）						
工事名 復興基盤総合整備 中山間0801工事（上下整備・上井工区）						
名 称（規 格）	数 量	単 位	単 価	金 額	備 考	
T00062 埋め戻し工（管上30～60cm）					歩A T 単 51号	
振動コンパ（I）、発生土	19,000	m ³				
T00043 埋め戻し工（管上30～60cm）					歩A T 単 33号	
振動コンパ（II）、発生土	250,000	m ³				
T00003 埋め戻し工（管上60cm～）					歩A T 単 3号	
バドグイデ式0.8～1.10m、発生土	67,600	m ³				
T00003 埋め戻し工（管上60cm～）					歩A T 単 3号	
バドグイデ式0.8～1.10m、発生土	380,000	m ³				
SA0151 SP 基面修正					歩A S 単 114号	
基面修正	470,000	m ²				
S01072 整形工（人力荒仕上げ）					歩A S 単 7号	
土砂	3,370,000	m ³				
SA0121 SP 土砂等運搬					歩A S 単 111号	
標準、バツヤ約山積0.8m ³ （平積0.6m ³ ）、土砂（岩塊・玉石混り土含む）、無し、1.0k m以下	1,400,000	m ³				
SA0102 SP 積込（ルーズ）					歩A S 単 107号	
土砂、土量50,000m ³ 未満	1,400,000	m ³				
SA0121 SP 土砂等運搬					歩A S 単 111号	
標準、バツヤ約山積0.8m ³ （平積0.6m ³ ）、土砂（岩塊・玉石混り土含む）、無し、1.0k m以下	790,000	m ³				
SA0102 SP 積込（ルーズ）					歩A S 単 107号	
土砂、土量50,000m ³ 未満	790,000	m ³				
SA0121 SP 土砂等運搬					歩A S 単 113号	
標準、バツヤ約山積0.8m ³ （平積0.6m ³ ）、土砂（岩塊・玉石混り土含む）、無し、49.5 km以下	650,000	m ³				
SA0102 SP 積込（ルーズ）					歩A S 単 107号	
土砂、土量50,000m ³ 未満	650,000	m ³				
T00005 給水栓設置工					歩A T 単 5号	
φ75	300,000	基				
T00006 給水栓設置工					歩A T 単 6号	
φ125	6,000	基				
S07021 硬質ポリ塩化ビニル管人力布設					歩A S 単 55号	
VU、75mm、片受直管X-ブ付、4.0m管、0箇所	1,086,000	m				
S07021 硬質ポリ塩化ビニル管人力布設					歩A S 単 49号	
VU、125mm、片受直管X-ブ付、4.0m管、0箇所	10,200	m				
P05262 水道用硬質ポリ塩化ビニル管継手（TS継手）					歩A	
エルボ A形 径75	300,000	個				
P05264 水道用硬質ポリ塩化ビニル管継手（TS継手）					歩A	
エルボ A形 径125	6,000	個				
SA0551 給水栓修繕付					歩A S 単 135号	
据付、50kg以上80kg以下、無し、あり	306,000	基				
P96028 給水栓修繕					歩A	
コンクリート製	306,000	個				
T00007 埋設表示シート布設					歩A T 単 7号	
幅150mm、ダブル	1,096,200	m				
SA0223 SP 舗装版切断					歩A S 単 119号	
7x7x11舗装版、15cm以下、-、-	1,988,000	m				
SA0222 SP 舗装版破砕					歩A S 単 118号	
7x7x11舗装版、無し、不要、15cm以下、-、有り、あり	2,357,000	m ²				
SA0221 SP 処理搬					歩A S 単 116号	
舗装版破砕、機械積込（舗装版厚15cm以下）、無し、6.5km以下	115,000	m ³				
S02123 産業廃棄物処分料金					歩A S 単 15号	
7x7x11破片（中間処分）	272,000	ton				
T00099 汚泥運搬工					歩A T 単 55号	
	150,200	m ³				
S02123 産業廃棄物処分料金					歩A S 単 16号	
切断作業時汚泥（中間処分）	198,800	m ³				
SA0843 SP 表層（歩道）					歩A S 単 139号	
1.4m以上3.0m以下、50mm、7x7x11混合物 I（2.35t/m ³ ）、アラ（2号）各種、あり 、再生産粒度7x20（20）	2,283,000	m ²				
SA0834 SP 上層路盤（車道・路肩部）					歩A S 単 138号	
路盤材、粒度調整砕石 M-40、-、-、1層施工、あり、0mm、150mm	1,301,000	m ²				
SA0832 SP 下層路盤（車道・路肩部）					歩A S 単 136号	
200mm、1層施工、砕石、あり、再生7x7x11 RC-40	1,301,000	m ²				
SA0846 SP 表層（歩道部）					歩A S 単 140号	
1.4m以上、30mm、7x7x11混合物 I（2.20t/m ³ ）、アラ（2号）各種、あり、再生密 粒度7x20（13）	75,000	m ²				
SA0833 SP 下層路盤（歩道部）					歩A S 単 137号	
100mm、1層施工、砕石、あり、再生7x7x11 RC-40	43,000	m ²				
合 計					1 式当たり	
・・・ 空気弁工						
T00045 空気弁工					歩A T 単 34号	
φ25	24,000	箇所				
T00047 空気弁工					歩A T 単 36号	
φ75	4,000	箇所				
合 計					1 式当たり	
・・・ 制水弁工						
T00063 制水弁工					歩A T 単 42号	
仕切弁φ75	3,000	箇所				

事業名 復興基盤総合整備事業（中山間総合整備事業） 概算地区（上下整備・上井工区）						
工事名 復興基盤総合整備 中山間0801工事（上下整備・上井工区）						
名 称（規 格）	数 量	単 位	単 価	金 額	備 考	
・・・ 給水栓工					1 式当たり	
SA0103 SP 床掘り					歩A S 単 111号	
土砂、平均施工幅1m以上2m未満、無し、無し、あり	1,440,000	m ³				
S07001 バイブライン基礎（管側）区分Ⅰ					歩A S 単 39号	
砂・砂質土、その他埋入土、山積0.45m ³ （平積0.35m ³ ）、2x2x、区分Ⅰ、なし、あ り	3,500	m ³				
S07001 バイブライン基礎（管側）区分Ⅱ					歩A S 単 36号	
砂・砂質土、その他埋入土、山積0.45m ³ （平積0.35m ³ ）、2x2x、区分Ⅱ、なし、あ り	40,000	m ³				
S07001 バイブライン基礎（管底）区分Ⅰ					歩A S 単 40号	
砂・砂質土、その他埋入土、山積0.45m ³ （平積0.35m ³ ）、振動コンパ、区分Ⅰ、な し、あり	3,700	m ³				
S07001 バイブライン基礎（管底）区分Ⅱ					歩A S 単 37号	
砂・砂質土、その他埋入土、山積0.45m ³ （平積0.35m ³ ）、振動コンパ、区分Ⅱ、な し、あり	48,000	m ³				
T00004 埋め戻し工（管上30cm）					歩A T 単 4号	
振動コンパ（I）、購入土	15,000	m ³				
T00001 埋め戻し工（管上30cm）					歩A T 単 1号	
振動コンパ（II）、購入土	190,000	m ³				
T00062 埋め戻し工（管上30～60cm）					歩A T 単 51号	
振動コンパ（I）、発生土	19,000	m ³				
T00043 埋め戻し工（管上30～60cm）					歩A T 単 33号	
振動コンパ（II）、発生土	250,000	m ³				
T00003 埋め戻し工（管上60cm～）					歩A T 単 3号	
バドグイデ式0.8～1.10m、発生土	67,600	m ³				
T00003 埋め戻し工（管上60cm～）					歩A T 単 3号	
バドグイデ式0.8～1.10m、発生土	380,000	m ³				
SA0151 SP 基面修正					歩A S 単 116号	
基面修正	470,000	m ²				
S01072 整形工（人力荒仕上げ）					歩A S 単 7号	
土砂	3,370,000	m ³				
SA0121 SP 土砂等運搬					歩A S 単 113号	
標準、バツヤ約山積0.8m ³ （平積0.6m ³ ）、土砂（岩塊・玉石混り土含む）、無し、1.0k m以下	1,400,000	m ³				
SA0102 SP 積込（ルーズ）					歩A S 単 109号	
土砂、土量50,000m ³ 未満	1,400,000	m ³				
SA0121 SP 土砂等運搬					歩A S 単 113号	
標準、バツヤ約山積0.8m ³ （平積0.6m ³ ）、土砂（岩塊・玉石混り土含む）、無し、1.0k m以下	790,000	m ³				
SA0102 SP 積込（ルーズ）					歩A S 単 109号	
土砂、土量50,000m ³ 未満	790,000	m ³				
SA0121 SP 土砂等運搬					歩A S 単 115号	
標準、バツヤ約山積0.8m ³ （平積0.6m ³ ）、土砂（岩塊・玉石混り土含む）、無し、49.5 km以下	650,000	m ³				
SA0102 SP 積込（ルーズ）					歩A S 単 109号	
土砂、土量50,000m ³ 未満	650,000	m ³				
T00005 給水栓設置工					歩A T 単 5号	
φ75	300,000	基				
T00006 給水栓設置工					歩A T 単 6号	
φ125	6,000	基				
S07021 硬質ポリ塩化ビニル管人力布設					歩A S 単 57号	
VU、75mm、片受直管X-ブ付、4.0m管、0箇所	1,086,000	m				
S07021 硬質ポリ塩化ビニル管人力布設					歩A S 単 51号	
VU、125mm、片受直管X-ブ付、4.0m管、0箇所	10,200	m				
P05262 水道用硬質ポリ塩化ビニル管継手（TS継手）					歩A	
エルボ A形 径75	300,000	個				
P05264 水道用硬質ポリ塩化ビニル管継手（TS継手）					歩A	
エルボ A形 径125	6,000	個				
SA0551 給水栓修繕付					歩A S 単 137号	
据付、50kg以上80kg以下、無し、あり	306,000	基				
P96028 給水栓修繕					歩A	
コンクリート製	306,000	個				
T00007 埋設表示シート布設					歩A T 単 7号	
幅150mm、ダブル	1,096,200	m				
SA0223 SP 舗装版切断					歩A S 単 121号	
7x7x11舗装版、15cm以下、-、-	1,988,000	m				
SA0222 SP 舗装版破砕					歩A S 単 120号	
7x7x11舗装版、無し、不要、15cm以下、-、有り、あり	2,357,000	m ²				
SA0221 SP 処理搬					歩A S 単 118号	
舗装版破砕、機械積込（舗装版厚15cm以下）、無し、6.5km以下	115,000	m ³				
S02123 産業廃棄物処分料金					歩A S 単 15号	
7x7x11破片（中間処分）	272,000	ton				
T00099 汚泥運搬工					歩A T 単 55号	
	150,200	m ³				
S02123 産業廃棄物処分料金（中間処分）					歩A S 単 16号	
（100kg当り）	198,800	ton				

変更前

工事費明細書

事業名 復興基盤総合整備事業（中山間総合整備事業） 概算地区（上下整備・上井工区）						
工事名 復興基盤総合整備 中山間0801工事（上下整備・上井工区）						
名 称（規 格）	数 量	単 位	単 価	金 額	備 考	
T00062 埋め戻し工（管上30～60cm）	19,000	m ³			歩A T単 51号	
T00043 埋め戻し工（管上30～60cm） 振動2バツ（1）、発生土	250,000	m ³			歩A T単 33号	
T00003 埋め戻し工（管上60cm～） バドグ（付）式0.8～1.1ton,発生土	67,600	m ³			歩A T単 3号	
T00003 埋め戻し工（管上60cm～） バドグ（付）式0.8～1.1ton,発生土	380,000	m ³			歩A T単 3号	
SA0151 SP 基面整正 基面整正	470,000	m ²			歩A S単 114号	
S01072 整形工（人力荒仕上げ） 土砂	3,370,000	m ²			歩A S単 7号	
SA0121 SP 土砂等運搬 標準,バツ約山積0.8m ³ （平積0.6m ³ ）,土砂（岩塊・玉石混り土含む）,無し,1.0km以下	1,400,000	m ³			歩A S単 111号	
SA0102 SP 積込（ルーズ） 土砂,土量50,000m ³ 未満	1,400,000	m ³			歩A S単 107号	
SA0121 SP 土砂等運搬 標準,バツ約山積0.8m ³ （平積0.6m ³ ）,土砂（岩塊・玉石混り土含む）,無し,1.0km以下	790,000	m ³			歩A S単 111号	
SA0102 SP 積込（ルーズ） 土砂,土量50,000m ³ 未満	790,000	m ³			歩A S単 107号	
SA0121 SP 土砂等運搬 標準,バツ約山積0.8m ³ （平積0.6m ³ ）,土砂（岩塊・玉石混り土含む）,無し,49.5km以下	650,000	m ³			歩A S単 113号	
SA0102 SP 積込（ルーズ） 土砂,土量50,000m ³ 未満	650,000	m ³			歩A S単 107号	
T00005 給水栓設置工 φ75	300,000	基			歩A T単 5号	
T00006 給水栓設置工 φ125	6,000	基			歩A T単 6号	
S07021 硬質P1塩化ビニル管人力布設 VUL125mm,片受継ぎバツ付,4.0m管,0箇所	1,086,000	m			歩A S単 55号	
S07021 硬質P1塩化ビニル管人力布設 VUL125mm,片受継ぎバツ付,4.0m管,0箇所	10,200	m			歩A S単 49号	
P05262 水道用硬質ポリ塩化ビニル管継手（TS継手） エルボ A形 径75	300,000	個			歩A	
P05264 水道用硬質ポリ塩化ビニル管継手（TS継手） エルボ A形 径125	6,000	個			歩A	
SA0551 給水栓部材 据付,50kg以上80kg以下,無し,あり	306,000	基			歩A S単 135号	
P96028 給水材料 コンクリート型	306,000	個			歩A	
T00007 埋設表示シート布設 幅150mm,8"アタ	1,096,200	m			歩A T単 7号	
SA0223 SP 舗装取除 737mm舗装取,15cm以下,--,	1,988,000	m			歩A S単 119号	
SA0222 SP 舗装取除 737mm舗装取,無し,不要,15cm以下,--,有り,あり	2,357,000	m ²			歩A S単 118号	
SA0221 SP 砕石敷 舗装取除砕石,機械積込（舗装取厚15cm以下）,無し,6.5km以下	115,000	m ³			歩A S単 116号	
S02123 産業廃棄物処分料金 737mm破片（中間処分）	272,000	ton			歩A S単 15号	
T00009 汚泥運搬工	150,200	m ³			歩A T単 55号	
S02123 産業廃棄物処分料金 切断作業時砂泥（中間処分）	198,800	m ³			歩A S単 16号	
SA0843 SP 表層（車道・路肩部） 1.4m以上3.0m以下,50mm,737mm混合物 I（2.35t/m ³ ）,ブライアント 各種,あり ,再生密粒度737（20）	2,283,000	m ²			歩A S単 139号	
SA0834 SP 上層路盤（車道・路肩部） 路盤材,粒度調整砕石 M-40,--,1層施工,あり,0mm,150mm	1,301,000	m ²			歩A S単 138号	
SA0832 SP 下層路盤（車道・路肩部） 200mm,1層施工,砕石,あり,再生クラッパ RC-40	1,301,000	m ²			歩A S単 136号	
SA0846 SP 表層（歩道部） 1.4m以上,30mm,737mm混合物 I（2.20t/m ³ ）,ブライアント 各種,あり,再生密 粒度737（13）	75,000	m ²			歩A S単 140号	
SA0833 SP 下層路盤（歩道部） 100mm,1層施工,砕石,あり,再生クラッパ RC-40	43,000	m ²			歩A S単 137号	
合 計					1 式当たり	
・・・ 空気弁工	1,000	式				
T00045 空気弁工 φ25	24,000	箇所			歩A T単 34号	
T00047 空気弁工 φ75	4,000	箇所			歩A T単 36号	
合 計					1 式当たり	
・・・ 制水弁工	1,000	式				
T00053 制水弁工 仕切弁φ75	3,000	箇所			歩A T単 42号	
T00052 制水弁工 仕切弁φ100	2,000	箇所			歩A T単 41号	
T00051 制水弁工 仕切弁φ125	7,000	箇所			歩A T単 40号	
T00050 制水弁工 仕切弁φ150	8,000	箇所			歩A T単 39号	
T00049 制水弁工 仕切弁φ200	4,000	箇所			歩A T単 38号	
T00046 制水弁工 仕切弁φ250	6,000	箇所			歩A T単 35号	
T00048 制水弁工 仕切弁φ300	5,000	箇所			歩A T単 37号	
合 計					1 式当たり	
・・・ 砕石工	1,000	式				
SA0103 SP 床廻り 土砂,平均施工幅1m以上2m未満,無し,無し,あり	120,000	m ³			歩A S単 111号	
T00004 埋め戻し工（管上30cm） 振動2バツ（1）、側入土	18,000	m ³			歩A T単 4号	
T00082 埋め戻し工（管上30～60cm） 振動2バツ（1）、発生土	23,000	m ³			歩A T単 51号	
T00003 埋め戻し工（管上60cm～） バドグ（付）式0.8～1.1ton,発生土	56,000	m ³			歩A T単 3号	
S07001 バイブライン基礎（管側）区分1 砂・砂質土,その他購入土,山積0.45m ³ （平積0.35m ³ ）,バツ,区分1,なし,あり	4,400	m ³			歩A S単 39号	
S07001 バイブライン基礎（管底側）区分1 砂・砂質土,その他購入土,山積0.45m ³ （平積0.35m ³ ）,振動2バツ,区分1,なし,あり	5,000	m ³			歩A S単 41号	
SA0151 SP 基面整正 基面整正	39,000	m ²			歩A S単 116号	
S01072 整形工（人力荒仕上げ） 土砂	220,000	m ²			歩A S単 7号	
SA0121 SP 土砂等運搬 標準,バツ約山積0.8m ³ （平積0.6m ³ ）,土砂（岩塊・玉石混り土含む）,無し,1.0km以下	120,000	m ³			歩A S単 113号	
SA0102 SP 積込（ルーズ） 土砂,土量50,000m ³ 未満	120,000	m ³			歩A S単 109号	
SA0121 SP 土砂等運搬 標準,バツ約山積0.8m ³ （平積0.6m ³ ）,土砂（岩塊・玉石混り土含む）,無し,1.0km以下	76,000	m ³			歩A S単 113号	
SA0102 SP 積込（ルーズ） 土砂,土量50,000m ³ 未満	76,000	m ³			歩A S単 109号	
SA0121 SP 土砂等運搬 標準,バツ約山積0.8m ³ （平積0.6m ³ ）,土砂（岩塊・玉石混り土含む）,無し,49.5km以下	43,000	m ³			歩A S単 115号	

22/224^{8/88}

変更後

工事費明細書

事業名 復興基盤総合整備事業（中山間総合整備事業） 概算地区（上下整備・上井工区）						
工事名 復興基盤総合整備 中山間0801工事（上下整備・上井工区）						
名 称（規 格）	数 量	単 位	単 価	金 額	備 考	
SA0843 SP 表層（車道・路肩部） 1.4m以上3.0m以下,50mm,737mm混合物 I（2.35t/m ³ ）,ブライアント 各種,あり ,再生密粒度737（20）	2,283,000	m ²			歩A S単 141号	
SA0834 SP 上層路盤（車道・路肩部） 路盤材,粒度調整砕石 M-40,--,1層施工,あり,0mm,150mm	1,301,000	m ²			歩A S単 140号	
SA0832 SP 下層路盤（車道・路肩部） 200mm,1層施工,砕石,あり,再生クラッパ RC-40	1,301,000	m ²			歩A S単 138号	
SA0846 SP 表層（歩道部） 1.4m以上,30mm,737mm混合物 I（2.20t/m ³ ）,ブライアント 各種,あり,再生密 粒度737（13）	75,000	m ²			歩A S単 142号	
SA0833 SP 下層路盤（歩道部） 100mm,1層施工,砕石,あり,再生クラッパ RC-40	43,000	m ²			歩A S単 139号	
S05801 【排水構造物】（給水栓設置時用水路撤去） U型側溝,経路施工 L=2000,1000kg/個以下,なし,--,--,再利用撤去を行なう	1,224,000	m			歩A S単 34号	
S05801 【排水構造物】（給水栓設置時用水路再設置） U型側溝,経路施工 L=2000,1000kg/個以下,なし,--,--,基礎砕石の施工無し, 再利用撤去を行なわない	924,000	m			歩A S単 35号	
合 計						
・・・ 空気弁工	1,000	式				1 式当たり
T00045 空気弁工 φ25	24,000	箇所			歩A T単 34号	
T00047 空気弁工 φ75	4,000	箇所			歩A T単 36号	
合 計						1 式当たり
・・・ 制水弁工	1,000	式				
T00053 制水弁工 仕切弁φ75	3,000	箇所			歩A T単 42号	
T00052 制水弁工 仕切弁φ100	2,000	箇所			歩A T単 41号	
T00051 制水弁工 仕切弁φ125	7,000	箇所			歩A T単 40号	
T00050 制水弁工 仕切弁φ150	8,000	箇所			歩A T単 39号	
T00049 制水弁工 仕切弁φ200	4,000	箇所			歩A T単 38号	
T00046 制水弁工 仕切弁φ250	6,000	箇所			歩A T単 35号	
T00048 制水弁工 仕切弁φ300	5,000	箇所			歩A T単 37号	
合 計						1 式当たり
・・・ 砕石工	1,000	式				
SA0103 SP 床廻り 土砂,平均施工幅1m以上2m未満,無し,無し,あり	120,000	m ³			歩A S単 111号	
T00004 埋め戻し工（管上30cm） 振動2バツ（1）、側入土	18,000	m ³			歩A T単 4号	
T00082 埋め戻し工（管上30～60cm） 振動2バツ（1）、発生土	23,000	m ³			歩A T単 51号	
T00003 埋め戻し工（管上60cm～） バドグ（付）式0.8～1.1ton,発生土	56,000	m ³			歩A T単 3号	
S07001 バイブライン基礎（管側）区分1 砂・砂質土,その他購入土,山積0.45m ³ （平積0.35m ³ ）,バツ,区分1,なし,あり	4,400	m ³			歩A S単 39号	
S07001 バイブライン基礎（管底側）区分1 砂・砂質土,その他購入土,山積0.45m ³ （平積0.35m ³ ）,振動2バツ,区分1,なし,あり	5,000	m ³			歩A S単 41号	
SA0151 SP 基面整正 基面整正	39,000	m ²			歩A S単 116号	
S01072 整形工（人力荒仕上げ） 土砂	220,000	m ²			歩A S単 7号	
SA0121 SP 土砂等運搬 標準,バツ約山積0.8m ³ （平積0.6m ³ ）,土砂（岩塊・玉石混り土含む）,無し,1.0km以下	120,000	m ³			歩A S単 113号	
SA0102 SP 積込（ルーズ） 土砂,土量50,000m ³ 未満	120,000	m ³			歩A S単 109号	
SA0121 SP 土砂等運搬 標準,バツ約山積0.8m ³ （平積0.6m ³ ）,土砂（岩塊・玉石混り土含む）,無し,1.0km以下	76,000	m ³			歩A S単 113号	
SA0102 SP 積込（ルーズ） 土砂,土量50,000m ³ 未満	76,000	m ³			歩A S単 109号	
SA0121 SP 土砂等運搬 標準,バツ約山積0.8m ³ （平積0.6m ³ ）,土砂（岩塊・玉石混り土含む）,無し,49.5km以下	43,000	m ³			歩A S単 115号	

23/229^{9/90}

変更前

工事費明細書

事業名 復興基盤総合整備事業（中山間総合整備事業） 概算地区（上下繋関・上井工区）						
工事名 復興基盤総合整備 中山間0801工事（上下繋関・上井工区）						
名 称（規 格）	数 量	単 位	単 価	金 額	備 考	
SA0332 SP 止水板 計上する（塩ビ製）、CF 200mm×5mm	14.100	m			歩A S 単 132号	
SA0331 SP 目地板 30mm未満、計上する、目地板（ゴム発泡体）t=10mm	3.000	㎡			歩A S 単 131号	
合 計						
・・・既設水路撤去工	1.000	式				
・・・構造物取壊工	1.000	式			1 式当たり	
S02721 【構造物取壊し】 有筋、なし、機械、昼間施工、しない	6.800	m³			歩A S 単 19号	
SA0221 SP 設置物 コンクリート（鉄筋）構造物とくわし、機械積込、無し、5.7km以下	6.800	m³			歩A S 単 117号	
S02123 産業廃棄物処分料金 コンクリート破片（中間処分）	17.000	ton			歩A S 単 17号	
合 計						
・・・仮設工	1.000	式				
・・・作業ヤード造成	1.000	式			1 式当たり	
S18064 敷設板設置・撤去工（作業ヤード） 設置～賃料～撤去、140、1、あり	195.000	㎡			歩A S 単 100号	
合 計						
・・・調整池工 上繋調整池	1.000	式				
・・・土工	1.000	式				
・・・土工	1.000	式			1 式当たり	
SA0103 SP 床掘り 土砂、標準、無し、無し、あり	750.000	m³			歩A S 単 110号	
SA0103 SP 床掘り 土砂、平均施工幅1m以上2m未満、無し、無し、あり	24.000	m³			歩A S 単 109号	
SA0151 SP 基面整正 基面整正	310.000	㎡			歩A S 単 114号	
S01072 整形工（人力荒仕上げ） 土砂	210.000	㎡			歩A S 単 7号	
T00067 埋め戻し工（調整池） 振動コンクリート（1）、発生土	190.000	m³			歩A T 単 46号	
T00066 埋め戻し工（調整池） 振動コンクリート（1）、発生土	6.000	m³			歩A T 単 54号	
T00066 埋め戻し工（調整池） コンクリート（1）、発生土	20.000	m³			歩A T 単 45号	
SA0223 SP 舗装版切断 727mm舗装版、15cm以下、無し	6.000	m			歩A S 単 119号	
SA0222 SP 舗装版破砕 727mm舗装版、無し、不要、15cm以下、無し、あり	11.000	㎡			歩A S 単 118号	
SA0221 SP 設置物 舗装版破砕、機械積込（舗装版厚15cm以下）、無し、6.5km以下	25.000	m³			歩A S 単 116号	
S02123 産業廃棄物処分料金 727mm破片（中間処分）	59.000	ton			歩A S 単 15号	
T00099 汚泥運搬工	0.050	m³			歩A T 単 55号	
S02123 産業廃棄物処分料金 切断作業時汚泥（中間処分）	0.120	m³			歩A S 単 16号	
合 計						
・・・本土工						
・・・プレキャスト構壁	1.000	式			1 式当たり	
SA0301 SP 基礎砕石 12.5cmを超え17.5cm以下、計上する、あり、再生クラッシュラン RC-40 40～0 mm	277.000	㎡			歩A S 単 120号	
SA0311 SP コンクリート 無筋・鉄筋構造物、コンクリート車打設、計上する、10m³以上100m³未満、一般養生、延長無し、コンクリート各種	40.000	m³			歩A S 単 124号	
SA0312 SP 型枠 一般型枠、均しコンクリート	33.000	㎡			歩A S 単 128号	
S03018 モルタル現場練合わせ 洗砂（灰目）、1:3	1.700	m³			歩A S 単 20号	
S05041 プレキャスト補修工（3840kg） 2,000、3,400超え4,000以下、727mmコンクリート、モルタル、モルタル、2.0、あり	20.000	個			歩A S 単 27号	
P96141 逆T型補修（上繋調整池用） H1700×B1250×L2000（標準）	20.000	個			歩A	
S05041 プレキャスト補修工（3780kg） 2,000、3,400超え3,800以下、727mmコンクリート、モルタル、モルタル、2.0、あり	3.000	個			歩A S 単 28号	
P96142 逆T型補修（上繋調整池用） H1700×B1250×L2000（底板切欠、差筋）	3.000	個			歩A	
S05041 プレキャスト補修工（3630kg） 2,000、3,400超え3,800以下、727mmコンクリート、モルタル、モルタル、2.0、あり	1.000	個			歩A S 単 29号	
P96143 逆T型補修（上繋調整池用） H1700×B1250×L2000（底板切欠、差筋、たて壁開口）	4.000	個			歩A	
S05041 プレキャスト補修工（3670kg） 2,000、3,400超え3,800以下、727mmコンクリート、モルタル、モルタル、2.0、あり	4.000	個			歩A S 単 28号	
P96144 逆T型補修（上繋調整池用） H1700×B1250×L2000（底板切欠、差筋、鉄筋位置特殊）	4.000	個			歩A	
S05041 プレキャスト補修工（3670kg） 2,000、3,400超え3,800以下、727mmコンクリート、モルタル、モルタル、2.0、あり	2.000	個			歩A S 単 30号	
P96145 逆T型補修（上繋調整池用） H1700×B1250×L1600（標準品）	2.000	個			歩A	
S05041 プレキャスト補修工（3230kg） 2,000、2,200超え2,600以下、727mmコンクリート、モルタル、モルタル、2.0、あり	4.000	個			歩A S 単 31号	
P96146 逆T型補修（上繋調整池用） H1700×B1250×L1200（調整品）	4.000	個			歩A	
SA0311 SP コンクリート 無筋・鉄筋構造物、コンクリート車打設、計上する、10m³以上100m³未満、一般養生、延長無し、コンクリート各種	58.000	m³			歩A S 単 127号	
S03701 【鉄筋工】 SD295、D13、一般構造物、10t未満、無し、一般構造物（切筋無し）、10%未満	3.472	ton			歩A S 単 23号	
SA0311 SP コンクリート 無筋・鉄筋構造物、コンクリート車打設、計上する、10m³以上100m³未満、一般養生、延長無し、コンクリート各種	24.000	m³			歩A S 単 126号	
SA0312 SP 型枠 一般型枠、鉄筋・無筋構造物	131.000	㎡			歩A S 単 132号	
SA0331 SP 目地板 30mm未満、計上する、目地板（ゴム発泡体）t=10mm	24.000	㎡			歩A S 単 133号	
SA0333 SP シール材 設置する	45.800	m			歩A S 単 135号	
SA0333 SP シール材 設置する	16.600	m			歩A S 単 135号	
PT0202 シール材 外周系	36.100	kg			歩A	
PT0202 シール材 外周系	13.800	kg			歩A	

変更後

工事費明細書

事業名 復興基盤総合整備事業（中山間総合整備事業） 概算地区（上下繋関・上井工区）						
工事名 復興基盤総合整備 中山間0801工事（上下繋関・上井工区）						
名 称（規 格）	数 量	単 位	単 価	金 額	備 考	
S01072 整形工（人力荒仕上げ） 土砂	210.000	㎡			歩A S 単 7号	
T00057 埋め戻し工（調整池） 振動コンクリート（1）、発生土	190.000	m³			歩A T 単 46号	
T00066 埋め戻し工（調整池） 振動コンクリート（1）、発生土	6.000	m³			歩A T 単 54号	
T00056 埋め戻し工（調整池） コンクリート（1）、発生土	20.000	m³			歩A T 単 45号	
SA0223 SP 舗装版切断 727mm舗装版、15cm以下、無し	6.000	m			歩A S 単 121号	
SA0222 SP 舗装版破砕 727mm舗装版、無し、不要、15cm以下、無し、あり	11.000	㎡			歩A S 単 120号	
SA0221 SP 設置物 舗装版破砕、機械積込（舗装版厚15cm以下）、無し、6.5km以下	25.000	m³			歩A S 単 118号	
S02123 産業廃棄物処分料金 727mm破片（中間処分）	59.000	ton			歩A S 単 15号	
T00099 汚泥運搬工	0.050	m³			歩A T 単 55号	
S02123 産業廃棄物処分料金（中間処分） （10a当り）	0.070	ton			歩A S 単 16号	
合 計						
・・・本土工	1.000	式				
・・・プレキャスト構壁	1.000	式			1 式当たり	
SA0301 SP 基礎砕石 12.5cmを超え17.5cm以下、計上する、あり、再生クラッシュラン RC-40 40～0 mm	277.000	㎡			歩A S 単 122号	
SA0311 SP コンクリート 無筋・鉄筋構造物、コンクリート車打設、計上する、10m³以上100m³未満、一般養生、延長無し、コンクリート各種	40.000	m³			歩A S 単 126号	
SA0312 SP 型枠 一般型枠、均しコンクリート	33.000	㎡			歩A S 単 130号	
S03018 モルタル現場練合わせ 洗砂（灰目）、1:3	1.700	m³			歩A S 単 20号	
S05041 プレキャスト補修工（3840kg） 2,000、3,400超え4,000以下、727mmコンクリート、モルタル、モルタル、2.0、あり	20.000	個			歩A S 単 27号	
P96141 逆T型補修（上繋調整池用） H1700×B1250×L2000（標準）	20.000	個			歩A	
S05041 プレキャスト補修工（3780kg） 2,000、3,400超え3,800以下、727mmコンクリート、モルタル、モルタル、2.0、あり	3.000	個			歩A S 単 28号	
P96142 逆T型補修（上繋調整池用） H1700×B1250×L2000（底板切欠、差筋）	3.000	個			歩A	
S05041 プレキャスト補修工（3630kg） 2,000、3,400超え3,800以下、727mmコンクリート、モルタル、モルタル、2.0、あり	1.000	個			歩A S 単 29号	
P96143 逆T型補修（上繋調整池用） H1700×B1250×L2000（底板切欠、差筋、たて壁開口）	1.000	個			歩A	
S05041 プレキャスト補修工（3780kg） 2,000、3,400超え3,800以下、727mmコンクリート、モルタル、モルタル、2.0、あり	4.000	個			歩A S 単 28号	
P96144 逆T型補修（上繋調整池用） H1700×B1250×L2000（底板切欠、差筋、鉄筋位置特殊）	4.000	個			歩A	
S05041 プレキャスト補修工（3670kg） 2,000、3,400超え3,800以下、727mmコンクリート、モルタル、モルタル、2.0、あり	2.000	個			歩A S 単 30号	
P96145 逆T型補修（上繋調整池用） H1700×B1250×L1600（標準品）	2.000	個			歩A	
S05041 プレキャスト補修工（3230kg） 2,000、2,200超え2,600以下、727mmコンクリート、モルタル、モルタル、2.0、あり	4.000	個			歩A S 単 31号	
P96146 逆T型補修（上繋調整池用） H1700×B1250×L1200（調整品）	4.000	個			歩A	
SA0311 SP コンクリート 無筋・鉄筋構造物、コンクリート車打設、計上する、10m³以上100m³未満、一般養生、延長無し、コンクリート各種	58.000	m³			歩A S 単 127号	
S03701 【鉄筋工】 SD295、D13、一般構造物、10t未満、無し、一般構造物（切筋無し）、10%未満	3.472	ton			歩A S 単 23号	
SA0311 SP コンクリート 無筋・鉄筋構造物、コンクリート車打設、計上する、10m³以上100m³未満、一般養生、延長無し、コンクリート各種	24.000	m³			歩A S 単 126号	
SA0312 SP 型枠 一般型枠、鉄筋・無筋構造物	131.000	㎡			歩A S 単 132号	
SA0331 SP 目地板 30mm未満、計上する、目地板（ゴム発泡体）t=10mm	24.000	㎡			歩A S 単 133号	
SA0333 SP シール材 設置する	45.800	m			歩A S 単 135号	
SA0333 SP シール材 設置する	16.600	m			歩A S 単 135号	
PT0202 シール材 外周系	36.100	kg			歩A	
PT0202 シール材 外周系	13.800	kg			歩A	

変更前

工事費明細書

事業名 復興基盤総合整備事業（中山間総合整備事業） 橋梁地区（二枚橋工区）					
工事名 復興基盤総合整備 中山間801工事（二枚橋工区）					
名 称（規 格）	数 量	単 位	単 価	金 額	備 考
・・・ 構造物撤去工	1.000	式			1 式当たり
SA0223 SP 舗装版切断 737mm舗装版、15cm以下、-、-	1,120.000	m			歩A S 単 96号
SA0222 SP 舗装版破砕 737mm舗装版、無し、不要、15cm以下、-、有り、あり	2,547.000	m			歩A S 単 95号
SA0221 SP 路運搬 舗装版破砕、機械積込（舗装版厚15cm以下）、無し、6.5km以下	127.000	m3			歩A S 単 93号
S02123 産業廃棄物処分料金 737mm破片（中間処分）	299.000	ton			歩A S 単 16号
合 計					1 式当たり
・・・ 汚泥運搬工	1.000	式			1 式当たり
T00099 汚泥運搬工	8.400	m3			歩A T 単 31号
S02123 産業廃棄物処分料金 切断作業時汚泥（中間処分）	11.800	m3			歩A S 単 17号
合 計					1 式当たり
・・・ 舗装工 As舗装路盤（車道部）	1.000	式			1 式当たり
SA0843 SP 表層（車道・路肩部） 1.4m以上3.0m以下、50mm、737mm混合物 I（2.35t/m3）、ﾌﾞﾗｯｸﾄﾞﾝ 各種、あり 、再生密粒度F20（20）	2,547.000	m			歩A S 単 116号
SA0834 SP 上層路盤（車道・路肩部） 路盤材、粒度調整砕石 M-40、-、-、1層施工、あり、0mm、150mm	1,427.000	m			歩A S 単 115号
SA0832 SP 下層路盤（車道・路肩部） 200mm、1層施工、砕石、あり、再生ｸﾞﾗﾝｳﾞｪﾝ RC-40	1,405.000	m			歩A S 単 114号
合 計					1 式当たり
・・・ 舗装工 集砂利路盤 S08042 砂利舗装工（機械） ｸﾞﾗﾝｳﾞｪﾝ、C-40、10cm、2.0m以上 2.5m未満、敷均し、必要、あり、なし	1.000	式			歩A S 単 73号
合 計					1 式当たり
・・・ 埋設表示シート布設	1.000	式			1 式当たり
T00007 埋設表示シート布設 幅150mm、ﾌﾞﾗｯｸ	2,655.200	m			歩A T 単 6号
合 計					1 式当たり
・・・ 仮設工 たて込み簡易土留	1.000	式			1 式当たり
S18026 たて込み簡易土留 0.90m以上～1.10m未満、3mまで、山0.28（平0.20）1.7t/m、1.01m、1.73m、あり	118.000	m			歩A S 単 77号
S18026 たて込み簡易土留 0.90m以上～1.10m未満、3mまで、山0.28（平0.20）1.7t/m、1.01m、1.62m、あり	276.900	m			歩A S 単 78号
S17006 たて込み簡易土留 30m、3.0m未満、2.0m、31日、4回	103.800	m			歩A S 単 75号
S17006 たて込み簡易土留 30m、3.0m未満、2.0m、70日、10回	97.200	m			歩A S 単 76号
合 計					1 式当たり
・・・ 管路工	1.000	式			1 式当たり
・・・ VUφ300	1.000	式			1 式当たり
S07022 硬質ビニル管（強化ビニル管）機械布設 VU、300mm、R3管、5.0m管、0箇所、あり	15.000	m			歩A S 単 54号
S07022 硬質ビニル管（強化ビニル管）機械布設 VU、300mm、片受直管ｽﾍﾟｰﾍﾞｰ付、4.0m管、0箇所、あり	176.000	m			歩A S 単 55号
S07022 硬質ビニル管（強化ビニル管）機械布設 VU、300mm、直管（両差し口）、4.0m管、0箇所、あり	42.500	m			歩A S 単 56号
S07022 硬質ビニル管（強化ビニル管）機械布設 VU、300mm、片受直管ｽﾍﾟｰﾍﾞｰ付、4.0m管、0箇所、あり	18.000	m			歩A S 単 55号
P96026 水道用硬質ポリ塩化ビニル管継手（TS加工継手） 45° ベンド 径300	6.000	個			歩A
P96019 水道用硬質ポリ塩化ビニル管継手（TS加工継手） 22 1/2° ベンド 径300	3.000	個			歩A
P96012 水道用硬質ポリ塩化ビニル管継手（TS加工継手） 11 1/4° ベンド 径300	1.000	個			歩A
P96202 R R管用4.5° 曲管（FRP製） VU φ300 離脱防止ﾀﾞｲﾎﾞ内蔵型	1.000	個			歩A
P96050 水道用硬質ポリ塩化ビニル管継手（RR継手） チーヅ 300×300 離脱防止機能付	1.000	個			歩A
P96039 水道用硬質ポリ塩化ビニル管継手（TS継手） チーヅ 300×75	13.000	個			歩A
P96055 水道用硬質ポリ塩化ビニル管継手（TS継手） 径違ｼｹｯﾄ 300×250	1.000	個			歩A
P96060 水道用硬質ポリ塩化ビニル管継手（RR継手） 径違ｼｹｯﾄ 300×300 離脱防止機能付	1.000	個			歩A
P96072 硬質ポリ塩化ビニル管継手 MFジョイント 300	7.000	個			歩A
合 計					

105/224^{13/69}

変更後

工事費明細書

事業名 復興基盤総合整備事業（中山間総合整備事業） 橋梁地区（二枚橋工区）					
工事名 復興基盤総合整備 中山間801工事（二枚橋工区）					
名 称（規 格）	数 量	単 位	単 価	金 額	備 考
SA0102 SP 結込（ルーズ） 土砂、土留50、000m3未満	1,900.000	m3			歩A S 単 85号
合 計					1 式当たり
・・・ 構造物撤去工	1.000	式			1 式当たり
SA0223 SP 舗装版切断 737mm舗装版、15cm以下、-、-	1,120.000	m			歩A S 単 98号
SA0222 SP 舗装版破砕 737mm舗装版、無し、不要、15cm以下、-、有り、あり	2,547.000	m			歩A S 単 97号
SA0221 SP 路運搬 舗装版破砕、機械積込（舗装版厚15cm以下）、無し、6.5km以下	127.000	m3			歩A S 単 95号
S02123 産業廃棄物処分料金 737mm破片（中間処分）	299.000	ton			歩A S 単 16号
合 計					1 式当たり
・・・ 汚泥運搬工	1.000	式			1 式当たり
T00099 汚泥運搬工	8.400	m3			歩A T 単 31号
S02123 産業廃棄物処分料金（中間処分） （100kg当り）	11.800	ton			歩A S 単 17号
合 計					1 式当たり
・・・ 舗装工 As舗装路盤（車道部）	1.000	式			1 式当たり
SA0843 SP 表層（車道・路肩部） 1.4m以上3.0m以下、50mm、737mm混合物 I（2.35t/m3）、ﾌﾞﾗｯｸﾄﾞﾝ 各種、あり 、再生密粒度F20（20）	2,547.000	m			歩A S 単 118号
SA0834 SP 上層路盤（車道・路肩部） 路盤材、粒度調整砕石 M-40、-、-、1層施工、あり、0mm、150mm	1,427.000	m			歩A S 単 117号
SA0832 SP 下層路盤（車道・路肩部） 200mm、1層施工、砕石、あり、再生ｸﾞﾗﾝｳﾞｪﾝ RC-40	1,405.000	m			歩A S 単 116号
合 計					1 式当たり
・・・ 舗装工 集砂利路盤 S08042 砂利舗装工（機械） ｸﾞﾗﾝｳﾞｪﾝ、C-40、10cm、2.0m以上 2.5m未満、敷均し、必要、あり、なし	1.000	式			歩A S 単 75号
合 計					1 式当たり
・・・ 埋設表示シート布設	1.000	式			1 式当たり
T00007 埋設表示シート布設 幅150mm、ﾌﾞﾗｯｸ	2,655.200	m			歩A T 単 6号
合 計					1 式当たり
・・・ 仮設工 たて込み簡易土留	1.000	式			1 式当たり
S18026 たて込み簡易土留 0.90m以上～1.10m未満、3mまで、山0.28（平0.20）1.7t/m、1.01m、1.73m、あり	118.000	m			歩A S 単 79号
S18026 たて込み簡易土留 0.90m以上～1.10m未満、3mまで、山0.28（平0.20）1.7t/m、1.01m、1.62m、あり	276.900	m			歩A S 単 80号
S17006 たて込み簡易土留 30m、3.0m未満、2.0m、31日、4回	103.800	m			歩A S 単 77号
S17006 たて込み簡易土留 30m、3.0m未満、2.0m、70日、10回	97.200	m			歩A S 単 78号
合 計					1 式当たり
・・・ 管路工	1.000	式			1 式当たり
・・・ VUφ300	1.000	式			1 式当たり
S07022 硬質ビニル管（強化ビニル管）機械布設 VU、300mm、R3管、5.0m管、0箇所、あり	15.000	m			歩A S 単 56号
S07022 硬質ビニル管（強化ビニル管）機械布設 VU、300mm、片受直管ｽﾍﾟｰﾍﾞｰ付、4.0m管、0箇所、あり	176.000	m			歩A S 単 57号
S07022 硬質ビニル管（強化ビニル管）機械布設 VU、300mm、直管（両差し口）、4.0m管、0箇所、あり	42.500	m			歩A S 単 58号
S07022 硬質ビニル管（強化ビニル管）機械布設 VU、300mm、片受直管ｽﾍﾟｰﾍﾞｰ付、4.0m管、0箇所、あり	18.000	m			歩A S 単 57号
P96026 水道用硬質ポリ塩化ビニル管継手（TS加工継手） 45° ベンド 径300	6.000	個			歩A
P96019 水道用硬質ポリ塩化ビニル管継手（TS加工継手） 22 1/2° ベンド 径300	3.000	個			歩A
P96012 水道用硬質ポリ塩化ビニル管継手（TS加工継手） 11 1/4° ベンド 径300	1.000	個			歩A
P96202 R R管用4.5° 曲管（FRP製） VU φ300 離脱防止ﾀﾞｲﾎﾞ内蔵型	1.000	個			歩A
P96050 水道用硬質ポリ塩化ビニル管継手（RR継手） チーヅ 300×300 離脱防止機能付	1.000	個			歩A
P96039 水道用硬質ポリ塩化ビニル管継手（TS継手） チーヅ 300×75	13.000	個			歩A

107/229^{13/70}

変更前

工事費明細書

事業名 復興基盤総合整備事業（中山間総合整備事業） 橋梁地区（二枚橋工区）					
工事名 復興基盤総合整備 中山間0801工事（二枚橋工区）					
名 称（規 格）	数 量	単 位	単 価	金 額	備 考
・・・ 水路横断工					1 式当たり
T00037 二枚橋掛り水路横断工1/4	1.000	式			歩A T単 7号
T00038 二枚橋掛り水路横断工2/4	1.000	箇所			歩A T単 8号
T00039 二枚橋掛り水路横断工3/4	1.000	箇所			歩A T単 9号
合 計					1 式当たり
・・・ 給水栓工					
SA0103 SP 床掘り 土砂、平均施工幅1m以上2m未満、無し、無し、あり	380.000	m3			歩A S単 85号
S07001 バイブライン基礎（管側）区分Ⅰ 砂・砂質土、その他購入土、山積0.45m3（平積0.35m3）、2ヶ所、区分Ⅰ、なし、あり	6.600	m3			歩A S単 35号
S07001 バイブライン基礎（管側）区分Ⅱ 砂・砂質土、その他購入土、山積0.45m3（平積0.35m3）、2ヶ所、区分Ⅱ、なし、あり	4.300	m3			歩A S単 33号
S07001 バイブライン基礎（管底）区分Ⅰ 砂・砂質土、その他購入土、山積0.45m3（平積0.35m3）、振動2ヶ所、区分Ⅰ、なし、あり	8.000	m3			歩A S単 36号
S07001 バイブライン基礎（管底）区分Ⅱ 砂・砂質土、その他購入土、山積0.45m3（平積0.35m3）、振動2ヶ所、区分Ⅱ、なし、あり	5.300	m3			歩A S単 34号
T00004 埋め戻し工（管上30cm） 振動2ヶ所（Ⅰ）、購入土	32.000	m3			歩A T単 4号
T00001 埋め戻し工（管上30cm） 振動2ヶ所（Ⅱ）、購入土	21.000	m3			歩A T単 1号
T00002 埋め戻し工（管上30～60cm） 振動2ヶ所（Ⅰ）、発生土	41.000	m3			歩A T単 27号
T00003 埋め戻し工（管上30～60cm） 振動2ヶ所（Ⅱ）、発生土	27.000	m3			歩A T単 10号
T00003 埋め戻し工（管上60cm～） バッド打付式0.8～1.1ton、発生土	140.000	m3			歩A T単 3号
T00003 埋め戻し工（管上60cm～） バッド打付式0.8～1.1ton、発生土	40.000	m3			歩A T単 3号
SA0151 SP 基面修正 基面修正	120.000	m2			歩A S単 91号
S01072 整形工（人力荒仕上げ） 土砂	850.000	m2			歩A S単 5号
SA0121 SP 土砂等運搬 標準、バッド約山積0.8m3（平積0.6m3）、土砂（岩塊・玉石混り土含む）、無し、1.0km以下	380.000	m3			歩A S単 88号
SA0102 SP 積込（レーズ） 土砂、土量50,000m3未満	380.000	m3			歩A S単 83号
SA0121 SP 土砂等運搬 標準、バッド約山積0.8m3（平積0.6m3）、土砂（岩塊・玉石混り土含む）、無し、49.5km以下	280.000	m3			歩A S単 88号
SA0102 SP 積込（レーズ） 土砂、土量50,000m3未満	280.000	m3			歩A S単 83号
SA0121 SP 土砂等運搬 標準、バッド約山積0.8m3（平積0.6m3）、土砂（岩塊・玉石混り土含む）、無し、49.5km以下	98.000	m3			歩A S単 90号
SA0102 SP 積込（レーズ） 土砂、土量50,000m3未満	98.000	m3			歩A S単 83号
T00005 給水栓設置工 φ75	78.000	基			歩A T単 5号
S07002 硬質アスファルト舗装工事（管人力布設） VU、75mm、片金直型（バッド付、4.0m幅、0箇所）	268.500	m			歩A S単 52号
P05262 水道用硬質ポリ塩化ビニル管継手（TS継手） エルボ A形 径75	78.000	個			歩A
SA0551 給水栓併設付 据付、50kg以上80kg以下、無し、あり	78.000	基			歩A S単 113号
P96028 給水栓枠 コンクリート製	78.000	個			歩A
T00007 埋設表示シート布設 幅150mm、ダブル	268.500	m			歩A T単 6号
SA0223 SP 舗装版切断 7x7x1舗装版、15cm以下、-、-	217.000	m			歩A S単 96号
SA0222 SP 舗装版破砕 7x7x1舗装版、無し、不要、15cm以下、-、有り、あり	257.000	m2			歩A S単 95号
SA0221 SP 破砕搬 舗装版破砕、機械積込（舗装版厚15cm以下）、無し、6.5km以下	13.000	m3			歩A S単 93号
S02123 産業廃棄物処分料金 7x7x1破片（中間処分）	30.000	ton			歩A S単 16号
T00099 汚泥運搬工	16.000	m3			歩A T単 31号
S02123 産業廃棄物処分料金 切断作業時汚泥（中間処分）	22.000	m3			歩A S単 17号

108/224^{16/69}

変更後

工事費明細書

事業名 復興基盤総合整備事業（中山間総合整備事業） 橋梁地区（二枚橋工区）					
工事名 復興基盤総合整備 中山間0801工事（二枚橋工区）					
名 称（規 格）	数 量	単 位	単 価	金 額	備 考
P05262 水道用硬質ポリ塩化ビニル管継手（TS継手） エルボ A形 径75	78.000	個			歩A
SA0551 給水栓併設付 据付、50kg以上80kg以下、無し、あり	78.000	基			歩A S単 115号
P96028 給水栓枠 コンクリート製	78.000	個			歩A
T00007 埋設表示シート布設 幅150mm、ダブル	268.500	m			歩A T単 5号
SA0223 SP 舗装版切断 7x7x1舗装版、15cm以下、-、-	217.000	m			歩A S単 98号
SA0222 SP 舗装版破砕 7x7x1舗装版、無し、不要、15cm以下、-、有り、あり	257.000	m2			歩A S単 97号
SA0221 SP 破砕搬 舗装版破砕、機械積込（舗装版厚15cm以下）、無し、6.5km以下	13.000	m3			歩A S単 95号
S02123 産業廃棄物処分料金 7x7x1破片（中間処分）	30.000	ton			歩A S単 16号
T00099 汚泥運搬工	16.000	m3			歩A T単 31号
S02123 産業廃棄物処分料金（中間処分） （100kg当り）	22.000	ton			歩A S単 17号
SA0843 SP 表層（車道・路肩部） 1.4m以上3.0m以下、50mm、7x7x1混合物Ⅰ（2.35t/m3）、ダブル2ヶ所、各幅、あり 、再生密粒度7x7x1（20）	257.000	m2			歩A S単 118号
SA0834 SP 上層路盤（車道・路肩部） 路盤材、軽度調整砕石 M-40、-、1層施工、あり、0mm、150mm	147.000	m2			歩A S単 117号
SA0832 SP 下層路盤（車道・路肩部） 200mm、1層施工、砕石、あり、再生7x7x1、RC-40	147.000	m2			歩A S単 116号
S05801 【排水構造物】（給水栓設置時水路撤去） U型側溝、経路施工、L=2000、1000kg/個以下、なし、-、-、再利用撤去を行なう	312.000	m			歩A S単 31号
S05801 【排水構造物】（給水栓設置時水路再設置） U型側溝、経路施工、L=2000、1000kg/個以下、なし、-、-、基礎砕石の施工無し、再利用撤去を行なわない	215.000	m			歩A S単 32号
合 計					1 式当たり
・・・ 空気弁工					
T00045 空気弁工 φ25	15.000	箇所			歩A T単 11号
T00047 空気弁工 φ75	3.000	箇所			歩A T単 13号
合 計					1 式当たり
・・・ 制水弁工					
T00053 制水弁工 生切弁φ75	4.000	箇所			歩A T単 19号
T00052 制水弁工 生切弁φ100	3.000	箇所			歩A T単 18号
T00051 制水弁工 生切弁φ125	2.000	箇所			歩A T単 17号
T00050 制水弁工 生切弁φ150	2.000	箇所			歩A T単 16号
T00049 制水弁工 生切弁φ200	5.000	箇所			歩A T単 15号
T00046 制水弁工 生切弁φ250	1.000	箇所			歩A T単 12号
T00048 制水弁工 生切弁φ300	2.000	箇所			歩A T単 14号
合 計					1 式当たり
・・・ 排泥工					
SA0103 SP 床掘り 土砂、平均施工幅1m以上2m未満、無し、無し、あり	40.000	m3			歩A S単 87号
T00004 埋め戻し工（管上30cm） 振動2ヶ所（Ⅰ）、購入土	5.000	m3			歩A T単 4号
T00002 埋め戻し工（管上30～60cm） 振動2ヶ所（Ⅰ）、発生土	7.000	m3			歩A T単 27号
T00003 埋め戻し工（管上60cm～） バッド打付式0.8～1.1ton、発生土	25.000	m3			歩A T単 3号
S07001 バイブライン基礎（管側）区分Ⅰ 砂・砂質土、その他購入土、山積0.45m3（平積0.35m3）、2ヶ所、区分Ⅰ、なし、あり	1.000	m3			歩A S単 37号
S07001 バイブライン基礎（管底）区分Ⅰ 砂・砂質土、その他購入土、山積0.45m3（平積0.35m3）、振動2ヶ所、区分Ⅰ、なし、あり	1.000	m3			歩A S単 39号
SA0151 SP 基面修正 基面修正	12.000	m2			歩A S単 93号
S01072 整形工（人力荒仕上げ） 土砂	87.000	m2			歩A S単 5号

111/229^{17/70}

変更前

工事費明細書

事業名 復興基盤総合整備事業（中山間総合整備事業） 橋梁地区（二枚橋工区）					
工事名 復興基盤総合整備 中山間0801工事（二枚橋工区）					
名 称（規 格）	数 量	単 位	単 価	金 額	備 考
P05264 水道用硬質ポリ塩化ビニル管継手（TS継手） エルボ A形 径125	4,000	個			歩A
P05265 水道用硬質ポリ塩化ビニル管継手（TS継手） エルボ A形 径100	4,000	個			歩A
P05262 水道用硬質ポリ塩化ビニル管継手（TS継手） エルボ A形 径75	2,000	個			歩A
P96206 水道用硬質ポリ塩化ビニル管継手（TS加工継手） 45°エルボ 径125	2,000	個			歩A
P96207 水道用硬質ポリ塩化ビニル管継手（TS加工継手） 45°エルボ 径100	2,000	個			歩A
P96208 水道用硬質ポリ塩化ビニル管継手（TS加工継手） 45°エルボ 径75	1,000	個			歩A
P96084 仕切弁（樹脂製） フランジ形 内ねじキャップ φ125	2,000	個			歩A
P96083 仕切弁（樹脂製） フランジ形 内ねじキャップ φ100	2,000	個			歩A
P96082 仕切弁（樹脂製） フランジ形 内ねじキャップ φ75	1,000	個			歩A
P96089 制水弁 ねじ式弁径 DP=1000	5,000	個			歩A
P96068 硬質ポリ塩化ビニル管継手 MFジョイント 125	4,000	個			歩A
P96067 硬質ポリ塩化ビニル管継手 MFジョイント 100	4,000	個			歩A
P96066 硬質ポリ塩化ビニル管継手 MFジョイント 75	2,000	個			歩A
合 計					
・・・交通誘導員	1,000	式			1式当たり
S02115 交通誘導警備員A	75,000	人			歩A S単 12号
S02115 交通誘導警備員B	971,000	人			歩A S単 13号
合 計					
・調動土工 二枚橋調整池	1,000	式			
・・・土工	1,000	式			
・・・土工	1,000	式			1式当たり
SA0103 SP 床張り 土砂、標準、無し、あり	270,000	m3			歩A S単 86号
SA0103 SP 床張り 土砂、上記以外（小規模）、有	54,000	m3			歩A S単 87号
SA0151 SP 基面整正 基面整正	440,000	m2			歩A S単 91号
S01072 整形工（人力荒仕上げ） 土砂	130,000	m2			歩A S単 5号
S07001 バイブレーション基礎 砂・砂質土、その他購入土、山積0.45m3（平積0.35m3）、振動コパツタ区分1、なし、あり	0,800	m3			歩A S単 38号
T00055 埋め戻し工（調整池） 振動コパツタ（I）、購入土	1,000	m3			歩A T単 21号
T00057 埋め戻し工（調整池） 振動コパツタ（I）、発生土	2,000	m3			歩A T単 23号
T00056 埋め戻し工（調整池） 振動コパツタ（II）、発生土	22,000	m3			歩A T単 30号
T00055 埋め戻し工（調整池） ハンドバイク式0.8～1.1ton、発生土	5,000	m3			歩A T単 22号
T00055 盛土工（調整池） 振動ローラ（格差式）、発生土	190,000	m3			歩A T単 29号
SA0223 SP 舗装版切断 737x161舗装版、15cm以下、有	22,000	m			歩A S単 96号
SA0222 SP 舗装版破砕 737x161舗装版、無し、不要、15cm以下、有、あり	39,300	m2			歩A S単 95号
SA0221 SP 処置機 舗装版破砕、機械種込（舗装版厚15cm以下）、無し、6.5km以下	92,300	m3			歩A S単 93号
S02123 産業廃棄物処分料金 737x161破片（中間処分）	216,900	ton			歩A S単 16号
T00099 汚泥運搬工	0,170	m3			歩A T単 31号
S02123 産業廃棄物処分料金 切断作業時汚泥（中間処分）	0,400	m3			歩A S単 17号
合 計					
・・・本土工	1,000	式			
・・・プレキャスト擁壁	1,000	式			1式当たり
SA0301 SP 基礎砕石 12.5cmを超え17.5cm以下、計上する、あり、再生クラッシュラン RC-40 40～0	381,000	m2			歩A S単 97号
SA0311 SP コンクリート 無筋・鉄筋構造物、コナリーポン打設、計上する、10m3以上100m3未満、一般養	49,000	m3			歩A S単 101号

変更後

工事費明細書

事業名 復興基盤総合整備事業（中山間総合整備事業） 橋梁地区（二枚橋工区）					
工事名 復興基盤総合整備 中山間0801工事（二枚橋工区）					
名 称（規 格）	数 量	単 位	単 価	金 額	備 考
T00055 埋め戻し工（調整池） 振動コパツタ（I）、購入土	1,000	m3			歩A T単 21号
T00057 埋め戻し工（調整池） 振動コパツタ（I）、発生土	2,000	m3			歩A T単 23号
T00056 埋め戻し工（調整池） 振動コパツタ（II）、発生土	22,000	m3			歩A T単 30号
T00055 埋め戻し工（調整池） ハンドバイク式0.8～1.1ton、発生土	5,000	m3			歩A T単 22号
T00055 盛土工（調整池） 振動ローラ（格差式）、発生土	190,000	m3			歩A T単 29号
SA0223 SP 舗装版切断 737x161舗装版、15cm以下、有	22,000	m			歩A S単 96号
SA0222 SP 舗装版破砕 737x161舗装版、無し、不要、15cm以下、有、あり	39,300	m2			歩A S単 97号
SA0221 SP 処置機 舗装版破砕、機械種込（舗装版厚15cm以下）、無し、6.5km以下	92,300	m3			歩A S単 95号
S02123 産業廃棄物処分料金 737x161破片（中間処分）	216,900	ton			歩A S単 16号
T00099 汚泥運搬工	0,170	m3			歩A T単 31号
S02123 産業廃棄物処分料金（中間処分） (100kg当り)	0,240	ton			歩A S単 17号
合 計					
・・・本土工	1,000	式			
・・・プレキャスト擁壁	1,000	式			1式当たり
SA0301 SP 基礎砕石 12.5cmを超え17.5cm以下、計上する、あり、再生クラッシュラン RC-40 40～0	381,000	m2			歩A S単 99号
SA0311 SP コンクリート 無筋・鉄筋構造物、コナリーポン打設、計上する、10m3以上100m3未満、一般養	49,000	m3			歩A S単 103号
SA0312 SP 型枠 一般型枠、均しコンクリート	39,000	m2			歩A S単 107号
S03018 モルタル現場補合わせ 佐野（灰目）1:3	2,100	m3			歩A S単 22号
S05041 プレキャスト擁壁取付工（3420kg） 2,000, 3,400を超え3,800以下、737x161x161、モルタル、モルタル、1.3、あり	12,000	個			歩A S単 26号
P96151 逆T型擁壁（二枚橋調整池用） H1300×B1250×L2000（標準品）	12,000	個			歩A
S05041 プレキャスト擁壁取付工（3420kg） 2,000, 3,400を超え3,800以下、737x161x161、モルタル、モルタル、1.3、あり	11,000	個			歩A S単 26号
P96152 逆T型擁壁（二枚橋調整池用） H1300×B1250×L2000（標準品、WD）	11,000	個			歩A
S05041 プレキャスト擁壁取付工（3190kg） 2,000, 3,000を超え3,400以下、737x161x161、モルタル、モルタル、1.3、あり	1,000	個			歩A S単 27号
P96153 逆T型擁壁（二枚橋調整池用） H1300×B1250×L2000（たて壁開口）	1,000	個			歩A
S05041 プレキャスト擁壁取付工（3360kg） 2,000, 3,000を超え3,400以下、737x161x161、モルタル、モルタル、1.3、あり	2,000	個			歩A S単 28号
P96154 逆T型擁壁（二枚橋調整池用） H1300×B1250×L2000（底版切欠、笠筋、WD）	2,000	個			歩A
S05041 プレキャスト擁壁取付工（3360kg） 2,000, 3,000を超え3,400以下、737x161x161、モルタル、モルタル、1.3、あり	2,000	個			歩A S単 28号
P96155 逆T型擁壁（二枚橋調整池用） H1300×B1250×L2000（底版切欠、笠筋、鉄筋位置特殊）1	2,000	個			歩A
S05041 プレキャスト擁壁取付工（3360kg） 2,000, 3,000を超え3,400以下、737x161x161、モルタル、モルタル、1.3、あり	2,000	個			歩A S単 28号
P96157 逆T型擁壁（二枚橋調整池用） H1300×B1250×L2000（底版切欠、笠筋、鉄筋位置特殊）2	2,000	個			歩A
S05041 プレキャスト擁壁取付工（2220kg） 2,000, 1,900を超え2,200以下、737x161x161、モルタル、モルタル、1.3、あり	2,000	個			歩A S単 29号
P96158 逆T型擁壁（二枚橋調整池用） H1300×B1250×L1300（調整品、WD）	2,000	個			歩A
S05041 プレキャスト擁壁取付工（2220kg） 2,000, 1,900を超え2,200以下、737x161x161、モルタル、モルタル、1.3、あり	2,000	個			歩A S単 29号
P96159 逆T型擁壁（二枚橋調整池用） H1300×B1250×L1300（調整品）	2,000	個			歩A
S05041 プレキャスト擁壁取付工（2050kg） 2,000, 3,400を超え3,800以下、737x161x161、モルタル、モルタル以外、あり	2,000	個			歩A S単 30号
P96160 逆T型擁壁（二枚橋調整池用） H1300×B1250×L1200（調整品）	2,000	個			歩A
S05041 プレキャスト擁壁取付工（2050kg） 2,000, 3,400を超え3,800以下、737x161x161、モルタル、モルタル以外、あり	2,000	個			歩A S単 30号
P96161 逆T型擁壁（二枚橋調整池用） H1300×B1250×L1200（調整品、WD）	2,000	個			歩A

変更前

工事費明細書

事業名 復興基盤総合整備事業（中山間総合整備事業） 橋梁地区（山神工区）					
工事名 復興基盤総合整備 中山間6801工事（山神工区）					
名称（規格）	数量	単位	単価	金額	備考
・・・構造物撤去工	1.000	式			1式当たり
SA0223 SP 舗装版切断 737rH舗装版、15cm以下、-、-	775.000	m			歩A S単 84号
SA0222 SP 舗装版破砕 737rH舗装版、無し、不要、15cm以下、-、有り、あり	1,946.000	m			歩A S単 83号
SA0221 SP 路運搬 舗装版破砕、機械積込（舗装版厚15cm以下）、無し、6.5km以下	97.000	m3			歩A S単 81号
S02123 産業廃棄物処分料金 737rH破片（中間処分）	229.000	ton			歩A S単 16号
合 計					
・・・汚泥運搬工	1.000	式			1式当たり
T00099 汚泥運搬工	5.800	m3			歩A T単 28号
S02123 産業廃棄物処分料金 切断作業時汚泥（中間処分）	8.200	m3			歩A S単 16号
合 計					
・・・舗装工 As舗装路盤（車道部）	1.000	式			1式当たり
SA0843 SP 表層（車道・路肩部） 1.4m以上3.0m以下、50mm、737rH混合物Ⅰ（2.35t/m3）、737rH-2 各種、あり 、再生密度720（20）	1,946.000	m			歩A S単 103号
SA0834 SP 上層路盤（車道・路肩部） 路盤材、粒度調整砕石Ⅱ-40、-、-、1層施工、あり、0mm、150mm	1,171.000	m			歩A S単 102号
SA0832 SP 下層路盤（車道・路肩部） 200mm、1層施工、砕石、あり、再生737rH RC-40	1,148.000	m			歩A S単 101号
合 計					
・・・舗装工 敷砂利路盤	1.000	式			1式当たり
S08042 砂利舗装工（機械） 737rH、C-40、10cm、2.0m以上 2.5m未満、敷均し、必要、あり、なし	1,110.000	m			歩A S単 65号
合 計					
・・・埋設表示シート布設	1.000	式			1式当たり
T00007 埋設表示シート布設 幅150mm、ダブル	2,080.400	m			歩A T単 6号
合 計					
・・・管路工	1.000	式			
・・・VUφ300	1.000	式			1式当たり
S07022 硬質φ150mm化ビニル管機械布設 VU、300mm、片受直管270°付、4.0m管、0箇所、あり	32.000	m			歩A S単 50号
S07022 硬質φ150mm化ビニル管機械布設 VU、300mm、直管（両差し口）、4.0m管、0箇所、あり	10.900	m			歩A S単 51号
P96026 水道用硬質ポリ塩化ビニル管継手（TS加工継手） 45°ベンド 径300	3.000	個			歩A
P96202 R R管用4.5°曲管（FRP製） V U φ300 離脱防止72°内蔵型	1.000	個			歩A
P96049 水道用硬質ポリ塩化ビニル管継手（RR継手） チーズ 300×250 離脱防止機能付	1.000	個			歩A
P96039 水道用硬質ポリ塩化ビニル管継手（TS継手） チーズ 300×75	1.000	個			歩A
P96055 水道用硬質ポリ塩化ビニル管継手（TS継手） 径違ソケット 300×250	1.000	個			歩A
P96072 硬質ポリ塩化ビニル管継手 MFジョイント 300	3.000	個			歩A
合 計					
・・・VUφ250	1.000	式			1式当たり
S07022 硬質φ150mm化ビニル管機械布設 VU、250mm、RR管、5.0m管、0箇所、あり	25.000	m			歩A S単 52号
S07022 硬質φ150mm化ビニル管機械布設 VU、250mm、片受直管270°付、4.0m管、0箇所、あり	420.000	m			歩A S単 53号
S07022 硬質φ150mm化ビニル管機械布設 VU、250mm、直管（両差し口）、4.0m管、0箇所、あり	64.600	m			歩A S単 54号
S07022 硬質φ150mm化ビニル管機械布設 VU、250mm、片受直管270°付、4.0m管、0箇所、あり	18.000	m			歩A S単 53号
P96025 水道用硬質ポリ塩化ビニル管継手（TS加工継手） 45°ベンド 径250	3.000	個			歩A
P96201 R R管用4.5°曲管（FRP製） V U φ250 離脱防止72°内蔵型	4.000	個			歩A
P96194 R R管用2.2°1/2曲管（FRP製） V U φ250 離脱防止72°内蔵型	5.000	個			歩A
P96186 R R管用1.1°1/4曲管（FRP製） V U φ250 離脱防止72°内蔵型	5.000	個			歩A
P96179 R R管用0.5°5/8曲管（FRP製） V U φ250 離脱防止72°内蔵型	6.000	個			歩A
P96045 水道用硬質ポリ塩化ビニル管継手（RR継手） チーズ 250×150 離脱防止機能付	1.000	個			歩A

変更後

工事費明細書

事業名 復興基盤総合整備事業（中山間総合整備事業） 橋梁地区（山神工区）					
工事名 復興基盤総合整備 中山間6801工事（山神工区）					
名称（規格）	数量	単位	単価	金額	備考
SA0102 SP 積込（ルース） 土砂、土量50,000m3未満	1,400.000	m3			歩A S単 73号
合 計					
・・・構造物撤去工	1.000	式			1式当たり
SA0223 SP 舗装版切断 737rH舗装版、15cm以下、-、-	775.000	m			歩A S単 86号
SA0222 SP 舗装版破砕 737rH舗装版、無し、不要、15cm以下、-、有り、あり	1,946.000	m			歩A S単 85号
SA0221 SP 路運搬 舗装版破砕、機械積込（舗装版厚15cm以下）、無し、6.5km以下	97.000	m3			歩A S単 83号
S02123 産業廃棄物処分料金 737rH破片（中間処分）	229.000	ton			歩A S単 16号
合 計					
・・・汚泥運搬工	1.000	式			1式当たり
T00099 汚泥運搬工	5.800	m3			歩A T単 28号
S02123 産業廃棄物処分料金（中間処分） （100m当り）	8.200	ton			歩A S単 16号
合 計					
・・・舗装工 As舗装路盤（車道部）	1.000	式			1式当たり
SA0843 SP 表層（車道・路肩部） 1.4m以上3.0m以下、50mm、737rH混合物Ⅰ（2.35t/m3）、737rH-2 各種、あり 、再生密度720（20）	1,946.000	m			歩A S単 105号
SA0834 SP 上層路盤（車道・路肩部） 路盤材、粒度調整砕石Ⅱ-40、-、-、1層施工、あり、0mm、150mm	1,171.000	m			歩A S単 104号
SA0832 SP 下層路盤（車道・路肩部） 200mm、1層施工、砕石、あり、再生737rH RC-40	1,148.000	m			歩A S単 103号
合 計					
・・・舗装工 敷砂利路盤	1.000	式			1式当たり
S08042 砂利舗装工（機械） 737rH、C-40、10cm、2.0m以上 2.5m未満、敷均し、必要、あり、なし	1,110.000	m			歩A S単 67号
合 計					
・・・埋設表示シート布設	1.000	式			1式当たり
T00007 埋設表示シート布設 幅150mm、ダブル	2,080.400	m			歩A T単 6号
合 計					
・・・管路工	1.000	式			
・・・VUφ300	1.000	式			1式当たり
S07022 硬質φ150mm化ビニル管機械布設 VU、300mm、片受直管270°付、4.0m管、0箇所、あり	32.000	m			歩A S単 52号
S07022 硬質φ150mm化ビニル管機械布設 VU、300mm、直管（両差し口）、4.0m管、0箇所、あり	10.900	m			歩A S単 53号
P96026 水道用硬質ポリ塩化ビニル管継手（TS加工継手） 45°ベンド 径300	3.000	個			歩A
P96202 R R管用4.5°曲管（FRP製） V U φ300 離脱防止72°内蔵型	1.000	個			歩A
P96049 水道用硬質ポリ塩化ビニル管継手（RR継手） チーズ 300×250 離脱防止機能付	1.000	個			歩A
P96039 水道用硬質ポリ塩化ビニル管継手（TS継手） チーズ 300×75	1.000	個			歩A
P96055 水道用硬質ポリ塩化ビニル管継手（TS継手） 径違ソケット 300×250	1.000	個			歩A
P96072 硬質ポリ塩化ビニル管継手 MFジョイント 300	3.000	個			歩A
合 計					
・・・VUφ250	1.000	式			1式当たり
S07022 硬質φ150mm化ビニル管機械布設 VU、250mm、RR管、5.0m管、0箇所、あり	25.000	m			歩A S単 54号
S07022 硬質φ150mm化ビニル管機械布設 VU、250mm、片受直管270°付、4.0m管、0箇所、あり	420.000	m			歩A S単 55号
S07022 硬質φ150mm化ビニル管機械布設 VU、250mm、直管（両差し口）、4.0m管、0箇所、あり	64.600	m			歩A S単 56号
S07022 硬質φ150mm化ビニル管機械布設 VU、250mm、片受直管270°付、4.0m管、0箇所、あり	18.000	m			歩A S単 55号
P96025 水道用硬質ポリ塩化ビニル管継手（TS加工継手） 45°ベンド 径250	3.000	個			歩A
P96201 R R管用4.5°曲管（FRP製） V U φ250 離脱防止72°内蔵型	4.000	個			歩A

変更前

工事費明細書

事業名 復興基盤総合整備事業（中山間総合整備事業） 橋梁地区（山神工区）					
工事名 復興基盤総合整備 中山間801工事（山神工区）					
名称（規格）	数量	単位	単価	金額	備考
m以下					
SA0102 SP 積込（ルーズ） 土砂、土量50,000m3未満	280.000	m3			歩A S単 71号
SA0121 SP 土砂等運搬 標準、バツ砂山積0.8m3（平積0.6m3）、土砂（岩塊・玉石混り土含む）、無し、1.0k	200.000	m3			歩A S単 75号
m以下					
SA0102 SP 積込（ルーズ） 土砂、土量50,000m3未満	200.000	m3			歩A S単 71号
SA0121 SP 土砂等運搬 標準、バツ砂山積0.8m3（平積0.6m3）、土砂（岩塊・玉石混り土含む）、無し、49.5	80.000	m3			歩A S単 77号
km以下					
SA0102 SP 積込（ルーズ） 土砂、土量50,000m3未満	80.000	m3			歩A S単 71号
T00005 給水栓設置工 φ75	59.000	基			歩A T単 5号
S07021 硬質PVC管化2"4管人力布設 VL75mm、片受直管付付、4.0m管、0箇所	196.500	m			歩A S単 48号
P05262 水道用硬質ポリ塩化ビニル管継手（TS継手） エルボ A形 径75	59.000	個			歩A
SA0551 給水栓据付 据付、50kg以上80kg以下、無し、あり	59.000	基			歩A S単 100号
P96028 給水栓 コンクリート製	59.000	個			歩A
T00007 埋設表示シート布設 幅150mm、ダブ	196.500	m			歩A T単 6号
SA0223 SP 舗装版切断 727x716舗装版、15cm以下、-	189.000	m			歩A S単 84号
SA0222 SP 舗装版破砕 727x716舗装版、無し、不要、15cm以下、-、有り、あり	224.000	m			歩A S単 83号
SA0221 SP 搬運機 舗装版破砕、機械積込（舗装版厚15cm以下）、無し、6.5km以下	11.000	m3			歩A S単 81号
S02123 産業廃棄物処分金 727x716破片（中間処分）	26.000	ton			歩A S単 15号
T00099 汚泥運搬工	14.300	m3			歩A T単 28号
S02123 産業廃棄物処分金 切断作業時汚泥（中間処分）	18.900	m3			歩A S単 16号
SA0834 SP 表層（車道・路肩部） 1.4m以上3.0m以下、50mm、727x716混合物1（2.35t/m3）、グラウト 各種、あり、再生密粒度727x716	224.000	m			歩A S単 103号
SA0834 SP 上層路盤（車道・路肩部） 路盤材、粒度調整砕石 M-40、-、1層施工、あり、0mm、150mm	128.000	m			歩A S単 102号
SA0832 SP 下層路盤（車道・路肩部） 200mm、1層施工、砕石、あり、再生727x716 RC-40	128.000	m			歩A S単 101号
合 計					1 式当たり
・・・ 空気弁工	1.000	式			
T00045 空気弁工 φ25	5.000	箇所			歩A T単 10号
T00047 空気弁工 φ75	1.000	箇所			歩A T単 12号
合 計					1 式当たり
・・・ 制水弁工	1.000	式			
T00053 制水弁工 仕切弁φ75	1.000	箇所			歩A T単 16号
T00051 制水弁工 仕切弁φ125	1.000	箇所			歩A T単 15号
T00050 制水弁工 仕切弁φ150	1.000	箇所			歩A T単 14号
T00046 制水弁工 仕切弁φ250	2.000	箇所			歩A T単 11号
T00048 制水弁工 仕切弁φ300	1.000	箇所			歩A T単 13号
合 計	1.000	式			1 式当たり
SA0103 SP 床張り 土砂、平均施工幅1m以上2m未満、無し、無し、あり	8.000	m3			歩A S単 73号
T00004 埋め戻し工（管上30cm） 振動ツバツ（1）、購入土	1.000	m3			歩A T単 4号
T00002 埋め戻し工（管上30～60cm） 振動ツバツ（1）、発生土	1.000	m3			歩A T単 24号
T00003 埋め戻し工（管上60cm～） バドグ付式0.8～1.1ton、発生土	4.000	m3			歩A T単 3号
S07001 バイブライン基礎（管底側）区分1 砂・砂質土、その他購入土、山積0.45m3（平積0.35m3）、バドグ、区分1、なし、あり	1.000	m3			歩A S単 31号
S07001 バイブライン基礎（管底側）区分1 砂・砂質土、その他購入土、山積0.45m3（平積0.35m3）、振動ツバツ、区分1、なし、あり	1.000	m3			歩A S単 33号

177/224^{15/63}

変更後

工事費明細書

事業名 復興基盤総合整備事業（中山間総合整備事業） 橋梁地区（山神工区）					
工事名 復興基盤総合整備 中山間801工事（山神工区）					
名称（規格）	数量	単位	単価	金額	備考
T00001 埋め戻し工（管上30cm） 振動ツバツ（1）、購入土	18.000	m3			歩A T単 1号
T00002 埋め戻し工（管上30～60cm） 振動ツバツ（1）、発生土	28.000	m3			歩A T単 24号
T00003 埋め戻し工（管上60cm～） バドグ付式0.8～1.1ton、発生土	23.000	m3			歩A T単 9号
T00003 埋め戻し工（管上60cm～） バドグ付式0.8～1.1ton、発生土	98.000	m3			歩A T単 3号
T00003 埋め戻し工（管上60cm～） バドグ付式0.8～1.1ton、発生土	35.000	m3			歩A T単 3号
SA0151 SP 基面修正 基面修正	91.000	m			歩A S単 80号
S01072 整形工（人力施仕上げ） 土砂	650.000	m			歩A S単 7号
SA0121 SP 土砂等運搬 標準、バツ砂山積0.8m3（平積0.6m3）、土砂（岩塊・玉石混り土含む）、無し、1.0k	280.000	m3			歩A S単 77号
m以下					
SA0102 SP 積込（ルーズ） 土砂、土量50,000m3未満	280.000	m3			歩A S単 73号
SA0121 SP 土砂等運搬 標準、バツ砂山積0.8m3（平積0.6m3）、土砂（岩塊・玉石混り土含む）、無し、1.0k	200.000	m3			歩A S単 77号
m以下					
SA0102 SP 積込（ルーズ） 土砂、土量50,000m3未満	200.000	m3			歩A S単 73号
SA0121 SP 土砂等運搬 標準、バツ砂山積0.8m3（平積0.6m3）、土砂（岩塊・玉石混り土含む）、無し、49.5	80.000	m3			歩A S単 79号
km以下					
SA0102 SP 積込（ルーズ） 土砂、土量50,000m3未満	80.000	m3			歩A S単 73号
T00005 給水栓設置工 φ75	59.000	基			歩A T単 5号
S07021 硬質PVC管化2"4管人力布設 VL75mm、片受直管付付、4.0m管、0箇所	196.500	m			歩A S単 50号
P05262 水道用硬質ポリ塩化ビニル管継手（TS継手） エルボ A形 径75	59.000	個			歩A
SA0551 給水栓据付 据付、50kg以上80kg以下、無し、あり	59.000	基			歩A S単 102号
P96028 給水栓 コンクリート製	59.000	個			歩A
T00007 埋設表示シート布設 幅150mm、ダブ	196.500	m			歩A T単 6号
SA0223 SP 舗装版切断 727x716舗装版、15cm以下、-	189.000	m			歩A S単 86号
SA0222 SP 舗装版破砕 727x716舗装版、無し、不要、15cm以下、-、有り、あり	224.000	m			歩A S単 85号
SA0221 SP 搬運機 舗装版破砕、機械積込（舗装版厚15cm以下）、無し、6.5km以下	11.000	m3			歩A S単 83号
S02123 産業廃棄物処分金 727x716破片（中間処分）	26.000	ton			歩A S単 15号
T00099 汚泥運搬工	14.300	m3			歩A T単 28号
S02123 産業廃棄物処分金（中間処分） （10a当り）	18.900	ton			歩A S単 16号
SA0834 SP 表層（車道・路肩部） 1.4m以上3.0m以下、50mm、727x716混合物1（2.35t/m3）、グラウト 各種、あり、再生密粒度727x716	224.000	m			歩A S単 105号
SA0834 SP 上層路盤（車道・路肩部） 路盤材、粒度調整砕石 M-40、-、1層施工、あり、0mm、150mm	128.000	m			歩A S単 104号
SA0832 SP 下層路盤（車道・路肩部） 200mm、1層施工、砕石、あり、再生727x716 RC-40	128.000	m			歩A S単 103号
S05601 [排水構造物] 給水栓設置時水路破砕 U型側溝、経路施工、L=2000、1000kg/個以下、なし、-、-、再利用敷法を行なう	236.000	m			歩A S単 29号
S05601 [排水構造物] 給水栓設置時水路再設 U型側溝、経路施工、L=2000、1000kg/個以下、なし、-、-、基礎砕石の施工無し、再利用敷法を行なわない	157.000	m			歩A S単 30号
合 計					
・・・ 空気弁工	1.000	式			1 式当たり
T00045 空気弁工 φ55	5.000	箇所			歩A T単 10号
T00047 空気弁工 φ75	1.000	箇所			歩A T単 12号
合 計					
・・・ 制水弁工	1.000	式			1 式当たり
T00053 制水弁工 仕切弁φ75	1.000	箇所			歩A T単 16号

180/229^{16/65}

追加

変更前

工事費明細書

事業名 復興基盤総合整備事業（中山間総合整備事業） 橋梁地区（山神工区）					
工事名 復興基盤総合整備 中山間0801工事（山神工区）					
名称（規格）	数量	単位	単価	金額	備考
T00055 埋め戻し工（調整池） 振動シブツ（I）, 購入土	1,400	m3			歩A T 単 18号
T00057 埋め戻し工（調整池） 振動シブツ（I）, 発生土	150,000	m3			歩A T 単 20号
T00066 埋め戻し工（調整池） 振動シブツ（II）, 発生土	64,000	m3			歩A T 単 27号
T00056 埋め戻し工（調整池） バッドバッド式0.8～1.1ton, 発生土	48,000	m3			歩A T 単 19号
SA0223 SP 舗装版切断 727mm舗装版, 15cm以下, ー	12,000	m			歩A S 単 84号
SA0222 SP 舗装版破砕 727mm舗装版, 無し, 不要, 15cm以下, ー, 有り, あり	15,200	m			歩A S 単 83号
SA0221 SP 防護柵 舗装版破砕, 機械積込（舗装版厚15cm以下）, 無し, 6.5km以下	35,700	m3			歩A S 単 81号
S02123 産業廃棄物処分料金 727mm破片（中間処分）	84,000	ton			歩A S 単 15号
T00099 汚泥運搬工	0,099	m3			歩A T 単 28号
S02123 産業廃棄物処分料金 切断作業時汚泥（中間処分）	0,210	m3			歩A S 単 16号
合 計					
・・本体工	1,000	式			
・・・プレキャスト擁壁	1,000	式			1式当たり
SA0301 SP 基礎砕石 12.5cmを超え17.5cm以下, 計上する, あり, 再生クラッシュラン RC-40 40～0	360,000	m			歩A S 単 85号
SA0311 SP コンクリート 無筋・鉄筋構造物, コンクリート打設, 計上する, 10m3以上100m3未満, 一般養生, 延長無し, ー, コンクリート各種	46,000	m3			歩A S 単 89号
SA0312 SP 型枠 一般型枠, 均しコンクリート	37,000	m			歩A S 単 93号
S03018 モルタル現場練合わせ 洗砂（産目）, 1:3	1,800	m3			歩A S 単 20号
S05041 プレート擁壁版付工（3310kg） 2,000, 3,000超え3,400以下, 727mmラン, モルタル, モルタル, 2.0, あり	21,000	個			歩A S 単 25号
P96130 逆T型擁壁（山神調整池用） H1200×B1250×L2000（標準）	21,000	個			歩A
S05041 プレート擁壁版付工（3090kg） 2,000, 3,000超え3,400以下, 727mmラン, モルタル, モルタル, 2.0, あり	1,000	個			歩A S 単 26号
P96131 逆T型擁壁（山神調整池用） H1200×B1250×L2000（底板切欠, 差筋）	1,000	個			歩A
S05041 プレート擁壁版付工（3250kg） 2,000, 3,000超え3,400以下, 727mmラン, モルタル, モルタル, 2.0, あり	4,000	個			歩A S 単 27号
P96132 逆T型擁壁（山神調整池用） H1200×B1250×L2000（底板切欠, 差筋）	4,000	個			歩A
S05041 プレート擁壁版付工（3250kg） 2,000, 3,000超え3,400以下, 727mmラン, モルタル, モルタル, 2.0, あり	4,000	個			歩A S 単 27号
P96133 逆T型擁壁（山神調整池用） H1200×B1250×L2000（底板切欠, 差筋, 鉄筋位置特例）	4,000	個			歩A S 単 28号
P96134 逆T型擁壁（山神調整池用） H1200×B1250×L1400（調整品）	6,000	個			歩A
SA0311 SP コンクリート 無筋・鉄筋構造物, コンクリート打設, 計上する, 10m3以上100m3未満, 一般養生, 延長無し, ー, コンクリート各種	11,000	m3			歩A S 単 90号
S03701 【鉄筋工】 SD295, D13, 一般構造物, 10t未満, ー, 無し, 一般構造物（切筋無し）, 10%未満	4,340	ton			歩A S 単 22号
SA0311 SP コンクリート 無筋・鉄筋構造物, コンクリート打設, 計上する, 10m3以上100m3未満, 一般養生, 延長無し, ー, コンクリート各種	13,000	m3			歩A S 単 89号
SA0312 SP 型枠 一般型枠, 鉄筋・無筋構造物	92,000	m			歩A S 単 95号
SA0333 SP シール材 設置する	51,000	m			歩A S 単 98号
SA0333 SP シール材 設置する	13,000	m			歩A S 単 98号
PT0202 シール材 外周部	39,900	kg			歩A
PT0202 シール材 外周部	10,500	kg			歩A
SA0332 SP 止水板 計上する（塩ビ製）, CF 200mm×5mm	20,800	m			歩A S 単 97号
P96210 止水ゴム 厚さ20×幅20×長10	82,000	m			歩A
SA0331 SP 目地板 30cm未満, 計上する, 目地板（ゴム発泡体）t=10mm	33,000	m			歩A S 単 96号
S03054 ダウメタル設置 D16	43,000	本			歩A S 単 21号
合 計					

179/224^{18/65}

変更後



工事費明細書

事業名 復興基盤総合整備事業（中山間総合整備事業） 橋梁地区（山神工区）					
工事名 復興基盤総合整備 中山間0801工事（山神工区）					
名称（規格）	数量	単位	単価	金額	備考
・調整池工	1,000	式			
・山神調整池	1,000	式			
・・土工	1,000	式			
・・・土工	1,000	式			1式当たり
SA0103 SP 床固り 土砂, 標準, 無し, 無し, あり	470,000	m3			歩A S 単 76号
S01082 補固工（振動0～2締固め2.5a未満） 振固・埋戻, 3.0～4.0ton, あり	3,000	m3			歩A S 単 9号
SA0162 SP 法面整形 切土部, 無し, 沖貫土, 砂及び砂質土, 粘性土, あり	68,000	m			歩A S 単 81号
SA0169 SP 法面整形 盛土部, 有り, 無し, 沖貫土, 砂及び砂質土, 粘性土, あり	2,000	m			歩A S 単 82号
SA0103 SP 床固り 土砂, 標準, 無し, 無し, あり	740,000	m3			歩A S 単 76号
SA0103 SP 床固り 土砂, 平均施工層1m以上2m未満, 無し, 無し, あり	140,000	m3			歩A S 単 75号
SA0151 SP 基面修正 基面修正	420,000	m			歩A S 単 80号
S01072 整形工（人力荒仕上げ） 土砂	320,000	m			歩A S 単 7号
S07001 バイブライン基礎 砂・砂質土, その他購入土, 山積0.45m3（平均0.35m3）, 振動27kPa, 区分1, なし, あり	0,300	m3			歩A S 単 36号
S07001 バイブライン基礎 砂・砂質土, その他購入土, 山積0.45m3（平均0.35m3）, 27kPa, 区分1, なし, あり	0,500	m3			歩A S 単 37号
T00055 埋め戻し工（調整池） 振動シブツ（I）, 購入土	1,400	m3			歩A T 単 18号
T00057 埋め戻し工（調整池） 振動シブツ（I）, 発生土	150,000	m3			歩A T 単 20号
T00066 埋め戻し工（調整池） 振動シブツ（II）, 発生土	64,000	m3			歩A T 単 27号
T00056 埋め戻し工（調整池） バッドバッド式0.8～1.1ton, 発生土	48,000	m3			歩A T 単 19号
SA0223 SP 舗装版切断 727mm舗装版, 15cm以下, ー	12,000	m			歩A S 単 86号
SA0222 SP 舗装版破砕 727mm舗装版, 無し, 不要, 15cm以下, ー, 有り, あり	15,200	m			歩A S 単 85号
SA0221 SP 防護柵 舗装版破砕, 機械積込（舗装版厚15cm以下）, 無し, 6.5km以下	35,700	m3			歩A S 単 83号
S02123 産業廃棄物処分料金 727mm破片（中間処分）	84,000	ton			歩A S 単 15号
T00099 汚泥運搬工	0,099	m3			歩A T 単 28号
S02123 産業廃棄物処分料金（中間処分） （10a当り）	0,130	ton			歩A S 単 16号
合 計					
・・本体工	1,000	式			
・・・プレキャスト擁壁	1,000	式			1式当たり
SA0301 SP 基礎砕石 12.5cmを超え17.5cm以下, 計上する, あり, 再生クラッシュラン RC-40 40～0	360,000	m			歩A S 単 87号
SA0311 SP コンクリート 無筋・鉄筋構造物, コンクリート打設, 計上する, 10m3以上100m3未満, 一般養生, 延長無し, ー, コンクリート各種	46,000	m3			歩A S 単 91号
SA0312 SP 型枠 一般型枠, 均しコンクリート	37,000	m			歩A S 単 95号
S03018 モルタル現場練合わせ 洗砂（産目）, 1:3	1,800	m3			歩A S 単 20号
S05041 プレート擁壁版付工（3310kg） 2,000, 3,000超え3,400以下, 727mmラン, モルタル, モルタル, 2.0, あり	21,000	個			歩A S 単 25号
P96130 逆T型擁壁（山神調整池用） H1200×B1250×L2000（標準）	21,000	個			歩A
S05041 プレート擁壁版付工（3090kg） 2,000, 3,000超え3,400以下, 727mmラン, モルタル, モルタル, 2.0, あり	1,000	個			歩A S 単 26号
P96131 逆T型擁壁（山神調整池用） H1200×B1250×L2000（底板切欠, 差筋）	1,000	個			歩A
S05041 プレート擁壁版付工（3250kg） 2,000, 3,000超え3,400以下, 727mmラン, モルタル, モルタル, 2.0, あり	4,000	個			歩A S 単 27号
P96132 逆T型擁壁（山神調整池用） H1200×B1250×L2000（底板切欠, 差筋）	4,000	個			歩A
S05041 プレート擁壁版付工（3250kg） 2,000, 3,000超え3,400以下, 727mmラン, モルタル, モルタル, 2.0, あり	4,000	個			歩A S 単 27号
P96133 逆T型擁壁（山神調整池用） H1200×B1250×L2000（底板切欠, 差筋, 鉄筋位置特例）	4,000	個			歩A

182/229^{18/65}

管割図 (上井 2/22)

路線 [KFP-K9] (2/6)

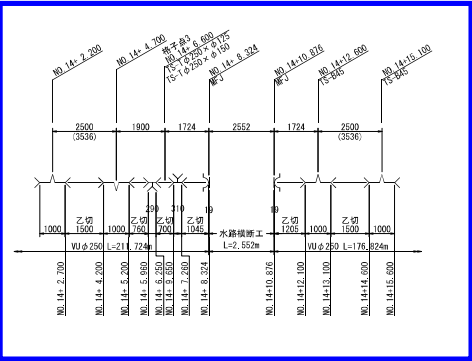
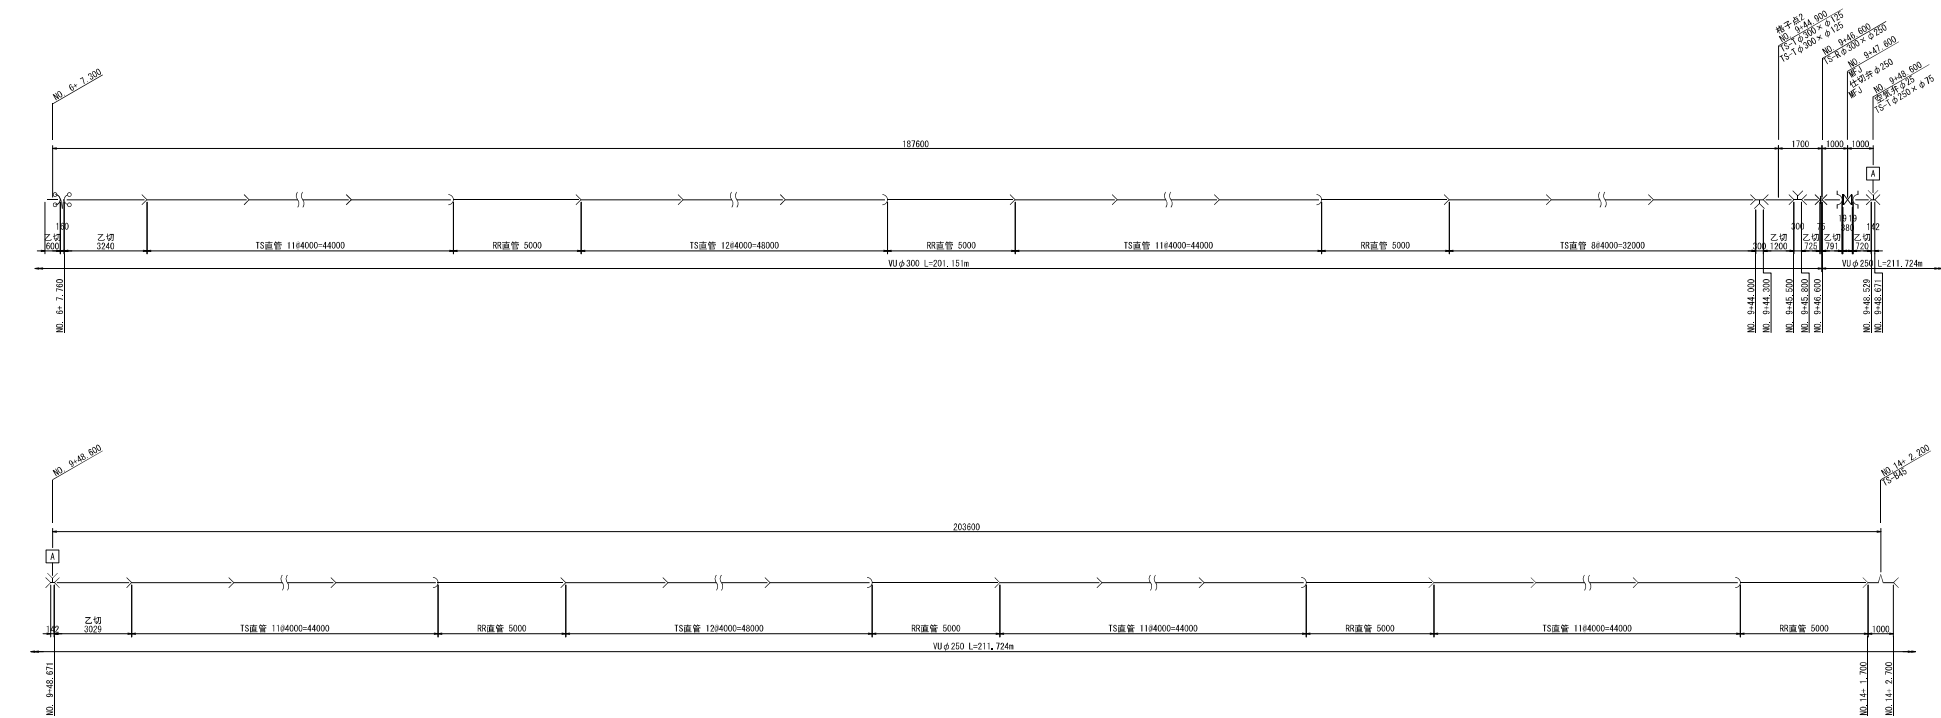


凡 例		
記 号	名 称	規 格
—	TS継手 直管・甲切	
—	乙切 (短管)	
—	RR継手 直管	
—	TS-B (TS継手曲管)	
—	RR-B (RR継手曲管 離脱防止リング内蔵型)	
—	TS-T (TS継手T字管)	
—	RR-T (RR継手T字管 離脱防止リング内蔵型)	
—	TS-R (TS継手片落管)	
—	MF-J (MFジョイント)	
—	仕切弁	
—	空気弁	
—	給水栓	
—	排水工	

工 事 名	復興基盤総合整備 中山南0801工事 標尾地区		
図 面 名	管割図 (上井 2/22)		
作成年月日			
縮 尺	1/100	図面番号	参1-3- 2/22
会 社 名			
事務所名	福島県 相双建設事務所		

管割図 (上井 2/22)

路線 [KFP-K9] (2/6)

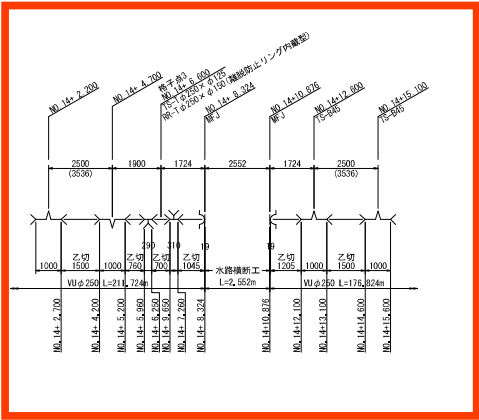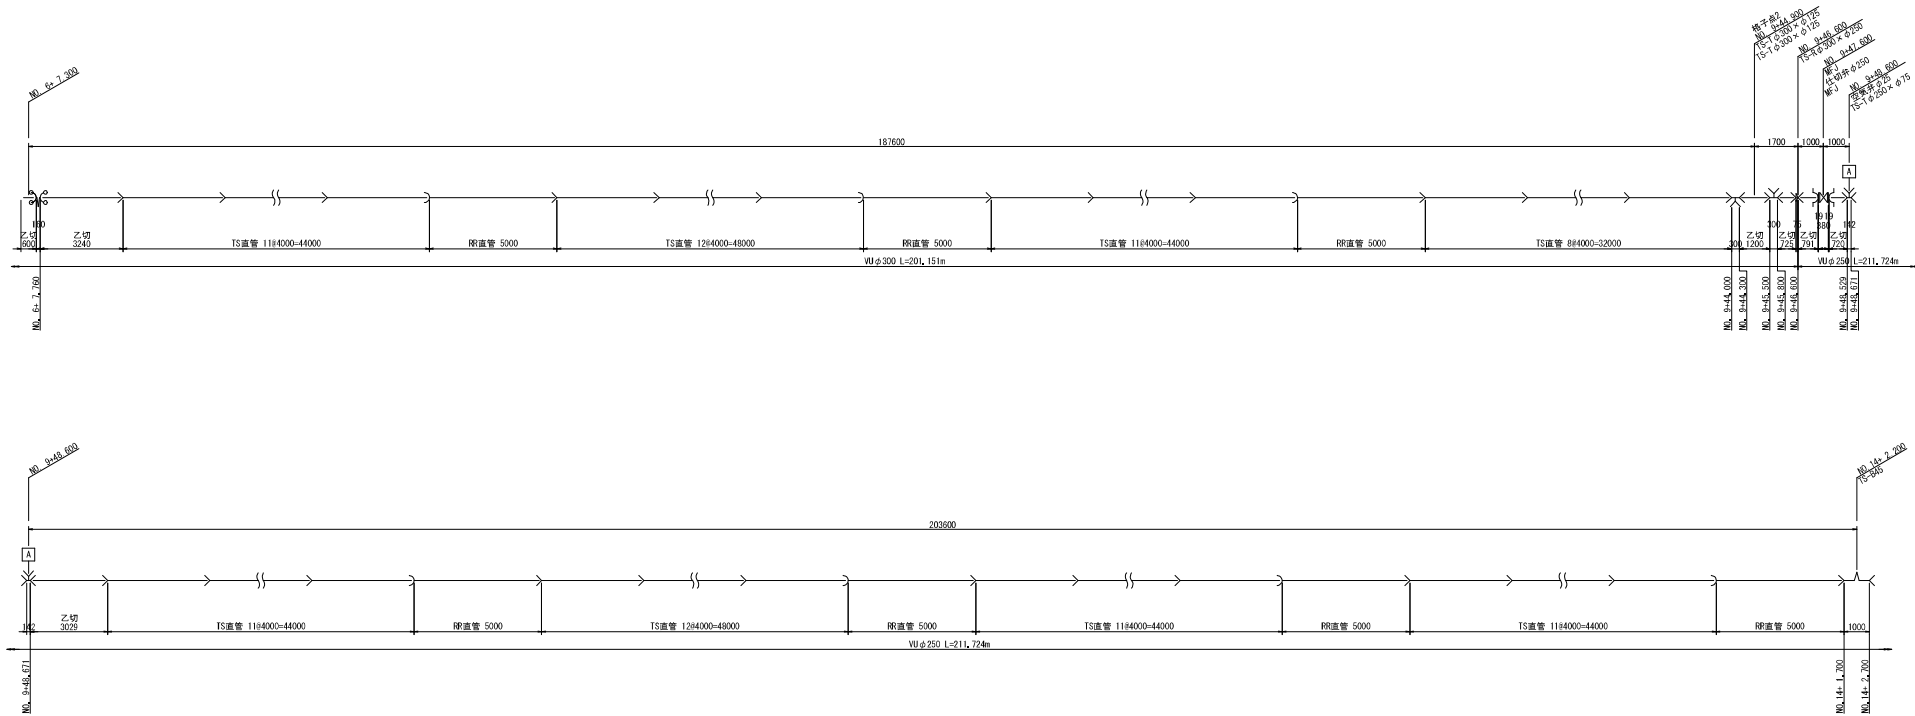

凡 例		
記 号	名 称	規 格
—	TS継手 直管・甲切	
—	乙切 (短管)	
—	継手 直管	
—	TS-B (TS継手曲管)	
—	継手 (継手曲管 継脱防止リング内蔵型)	
—	TS-T (TS継手T字管)	
—	継手 (継手T字管 継脱防止リング内蔵型)	
—	TS-R (TS継手片落管)	
—	継手 (TS継手片落管)	
—	継手 (継手ジョイント)	
—	仕切弁	
—	空気弁	
—	給水栓	
—	排水工	

工 事 名	復興基礎総合設備 中山間0801工事 植栗地区		
図 面 名	管割図 (上井 2/22)		
作成年月日			
縮 尺	1/100	図面番号	参1-3-2/22
会 社 名			
事務所名	福島県 相双森林事務所		