


くろがね小屋商用電源引込工事 進捗状況
令和6年6月5日(水) 時点

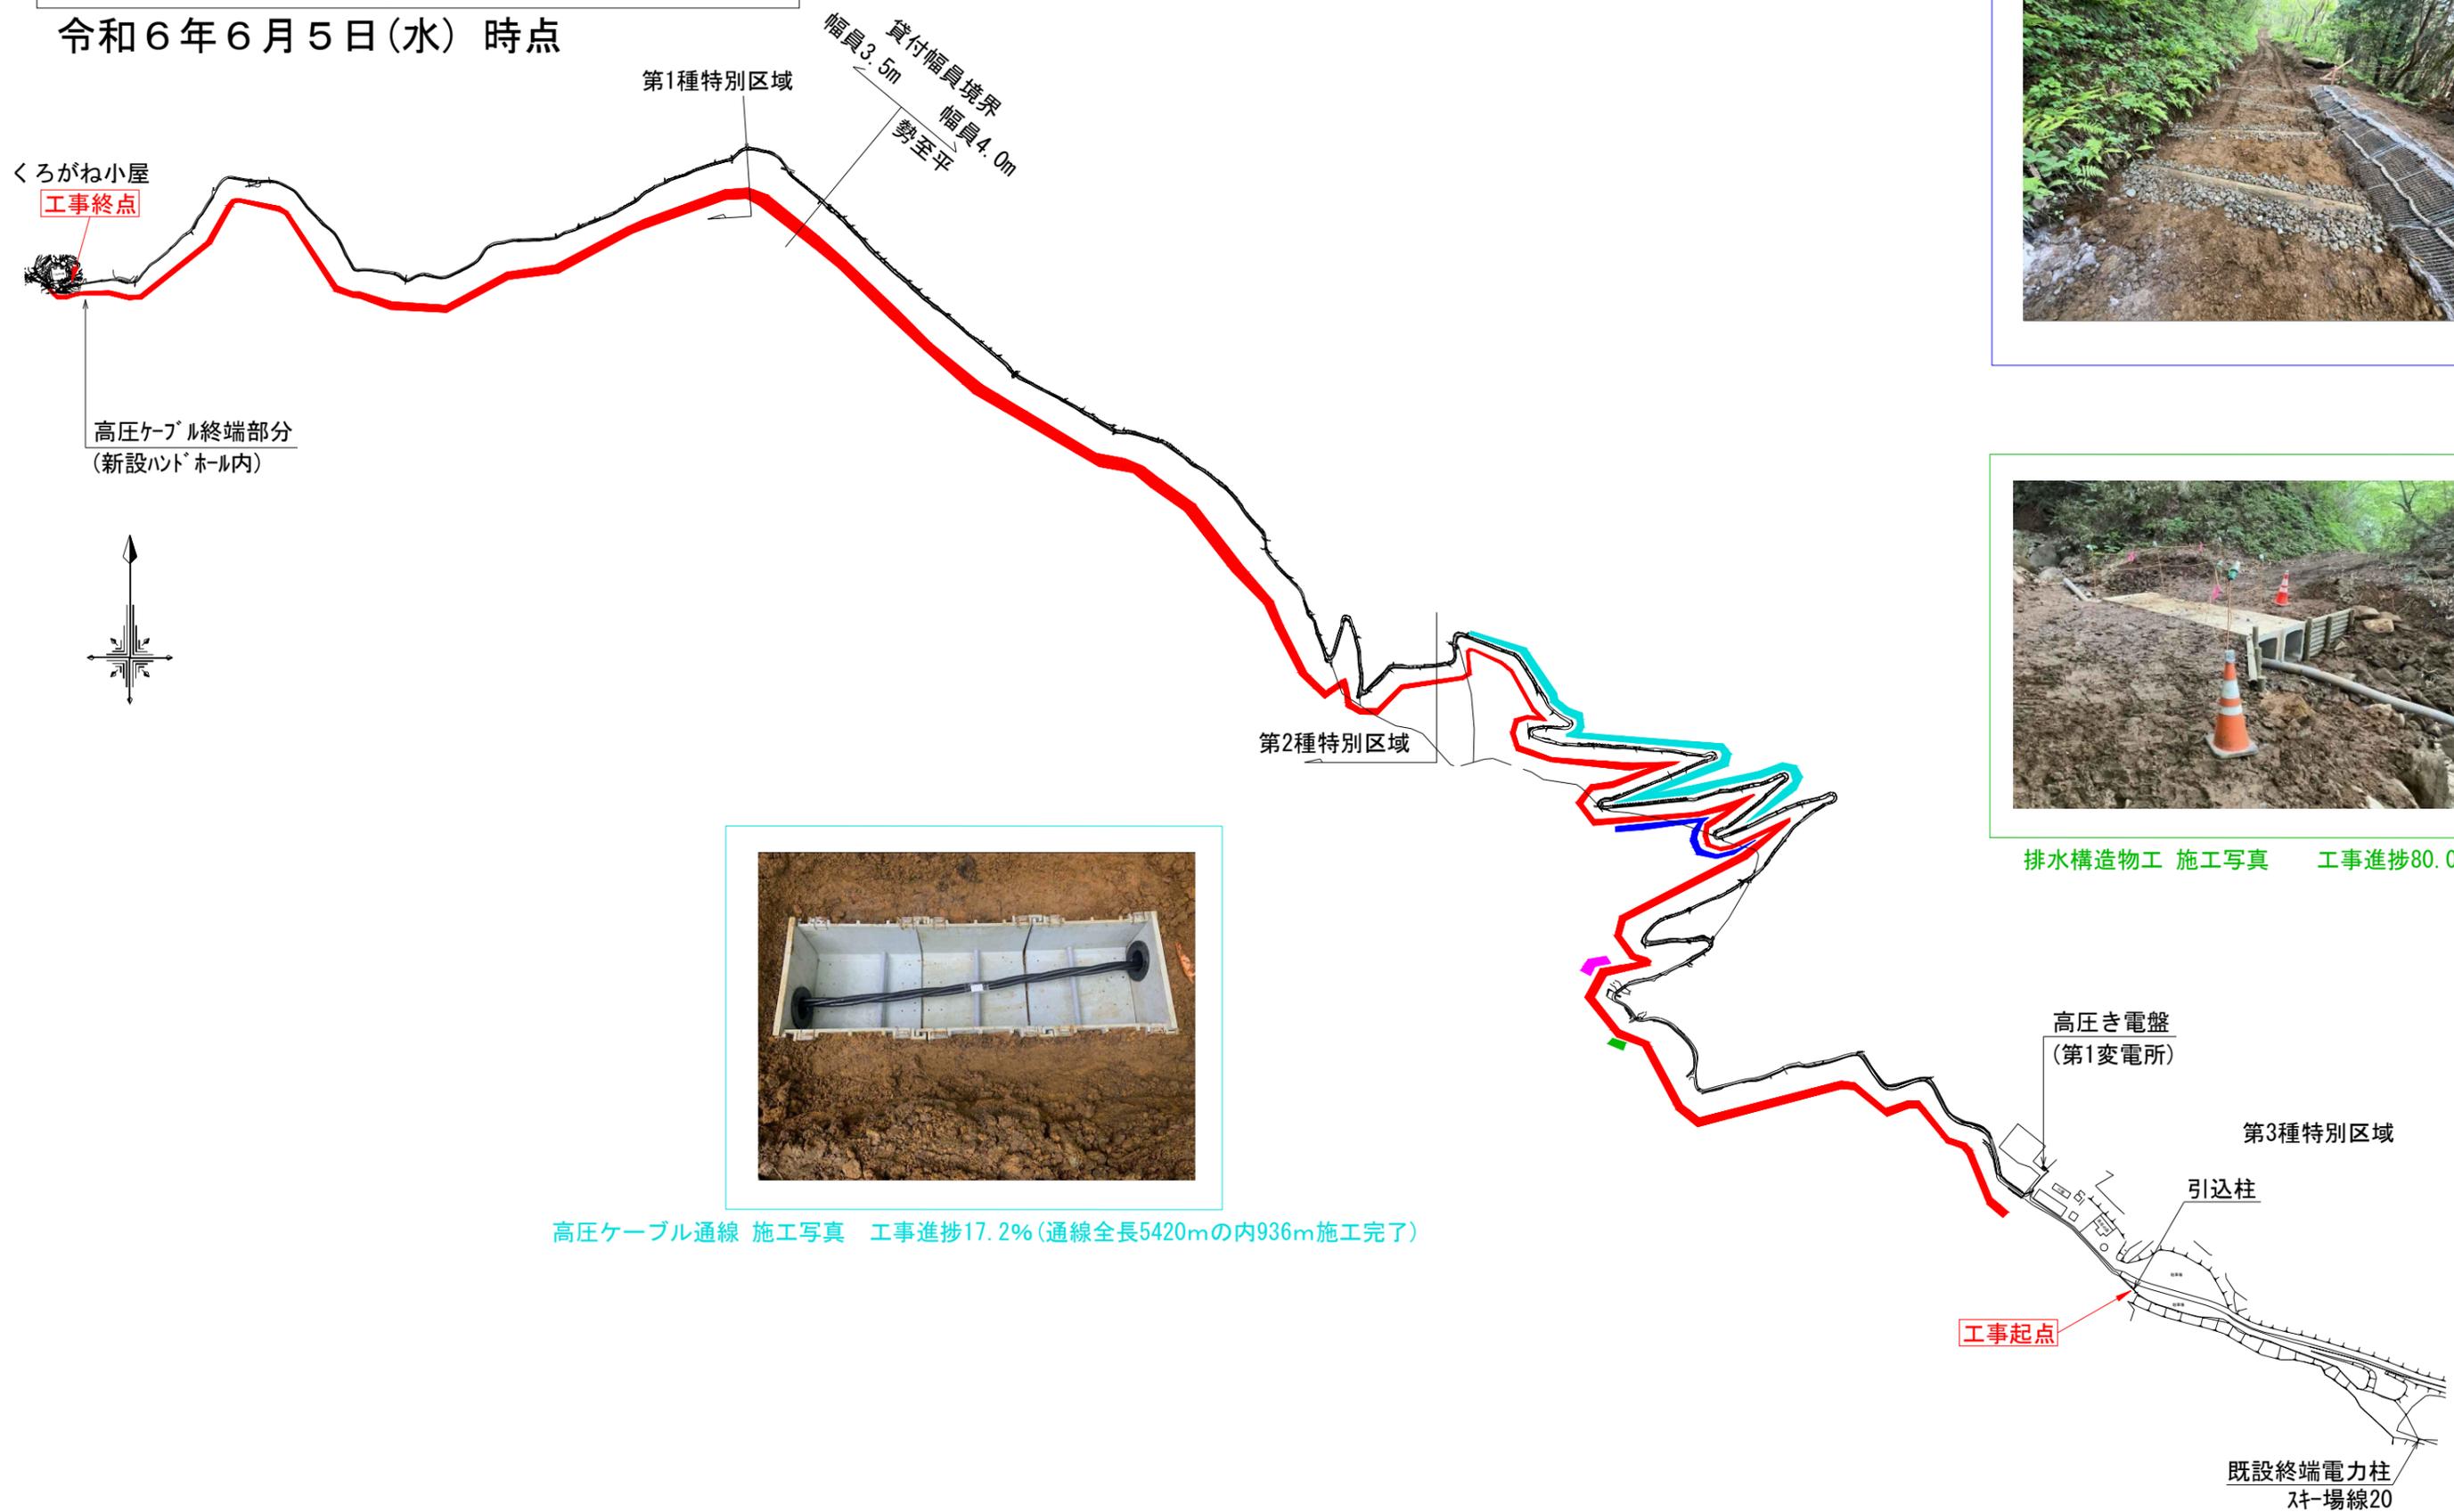

排水構造物工 施工写真 工事進捗80.0%



高圧ケーブル通線 施工写真 工事進捗17.2% (通線全長5420mの内936m施工完了)

