
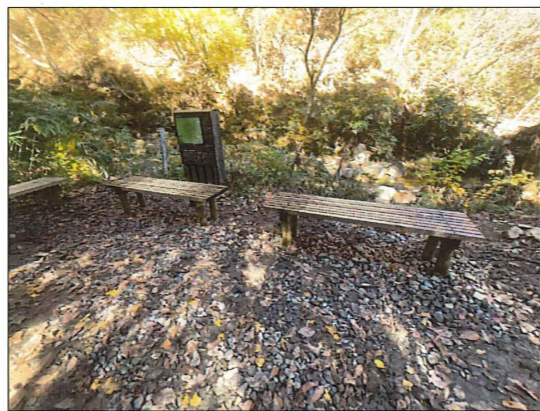


# くろがね小屋商用電源引込工事 進捗状況

令和6年10月31日(木) 時点

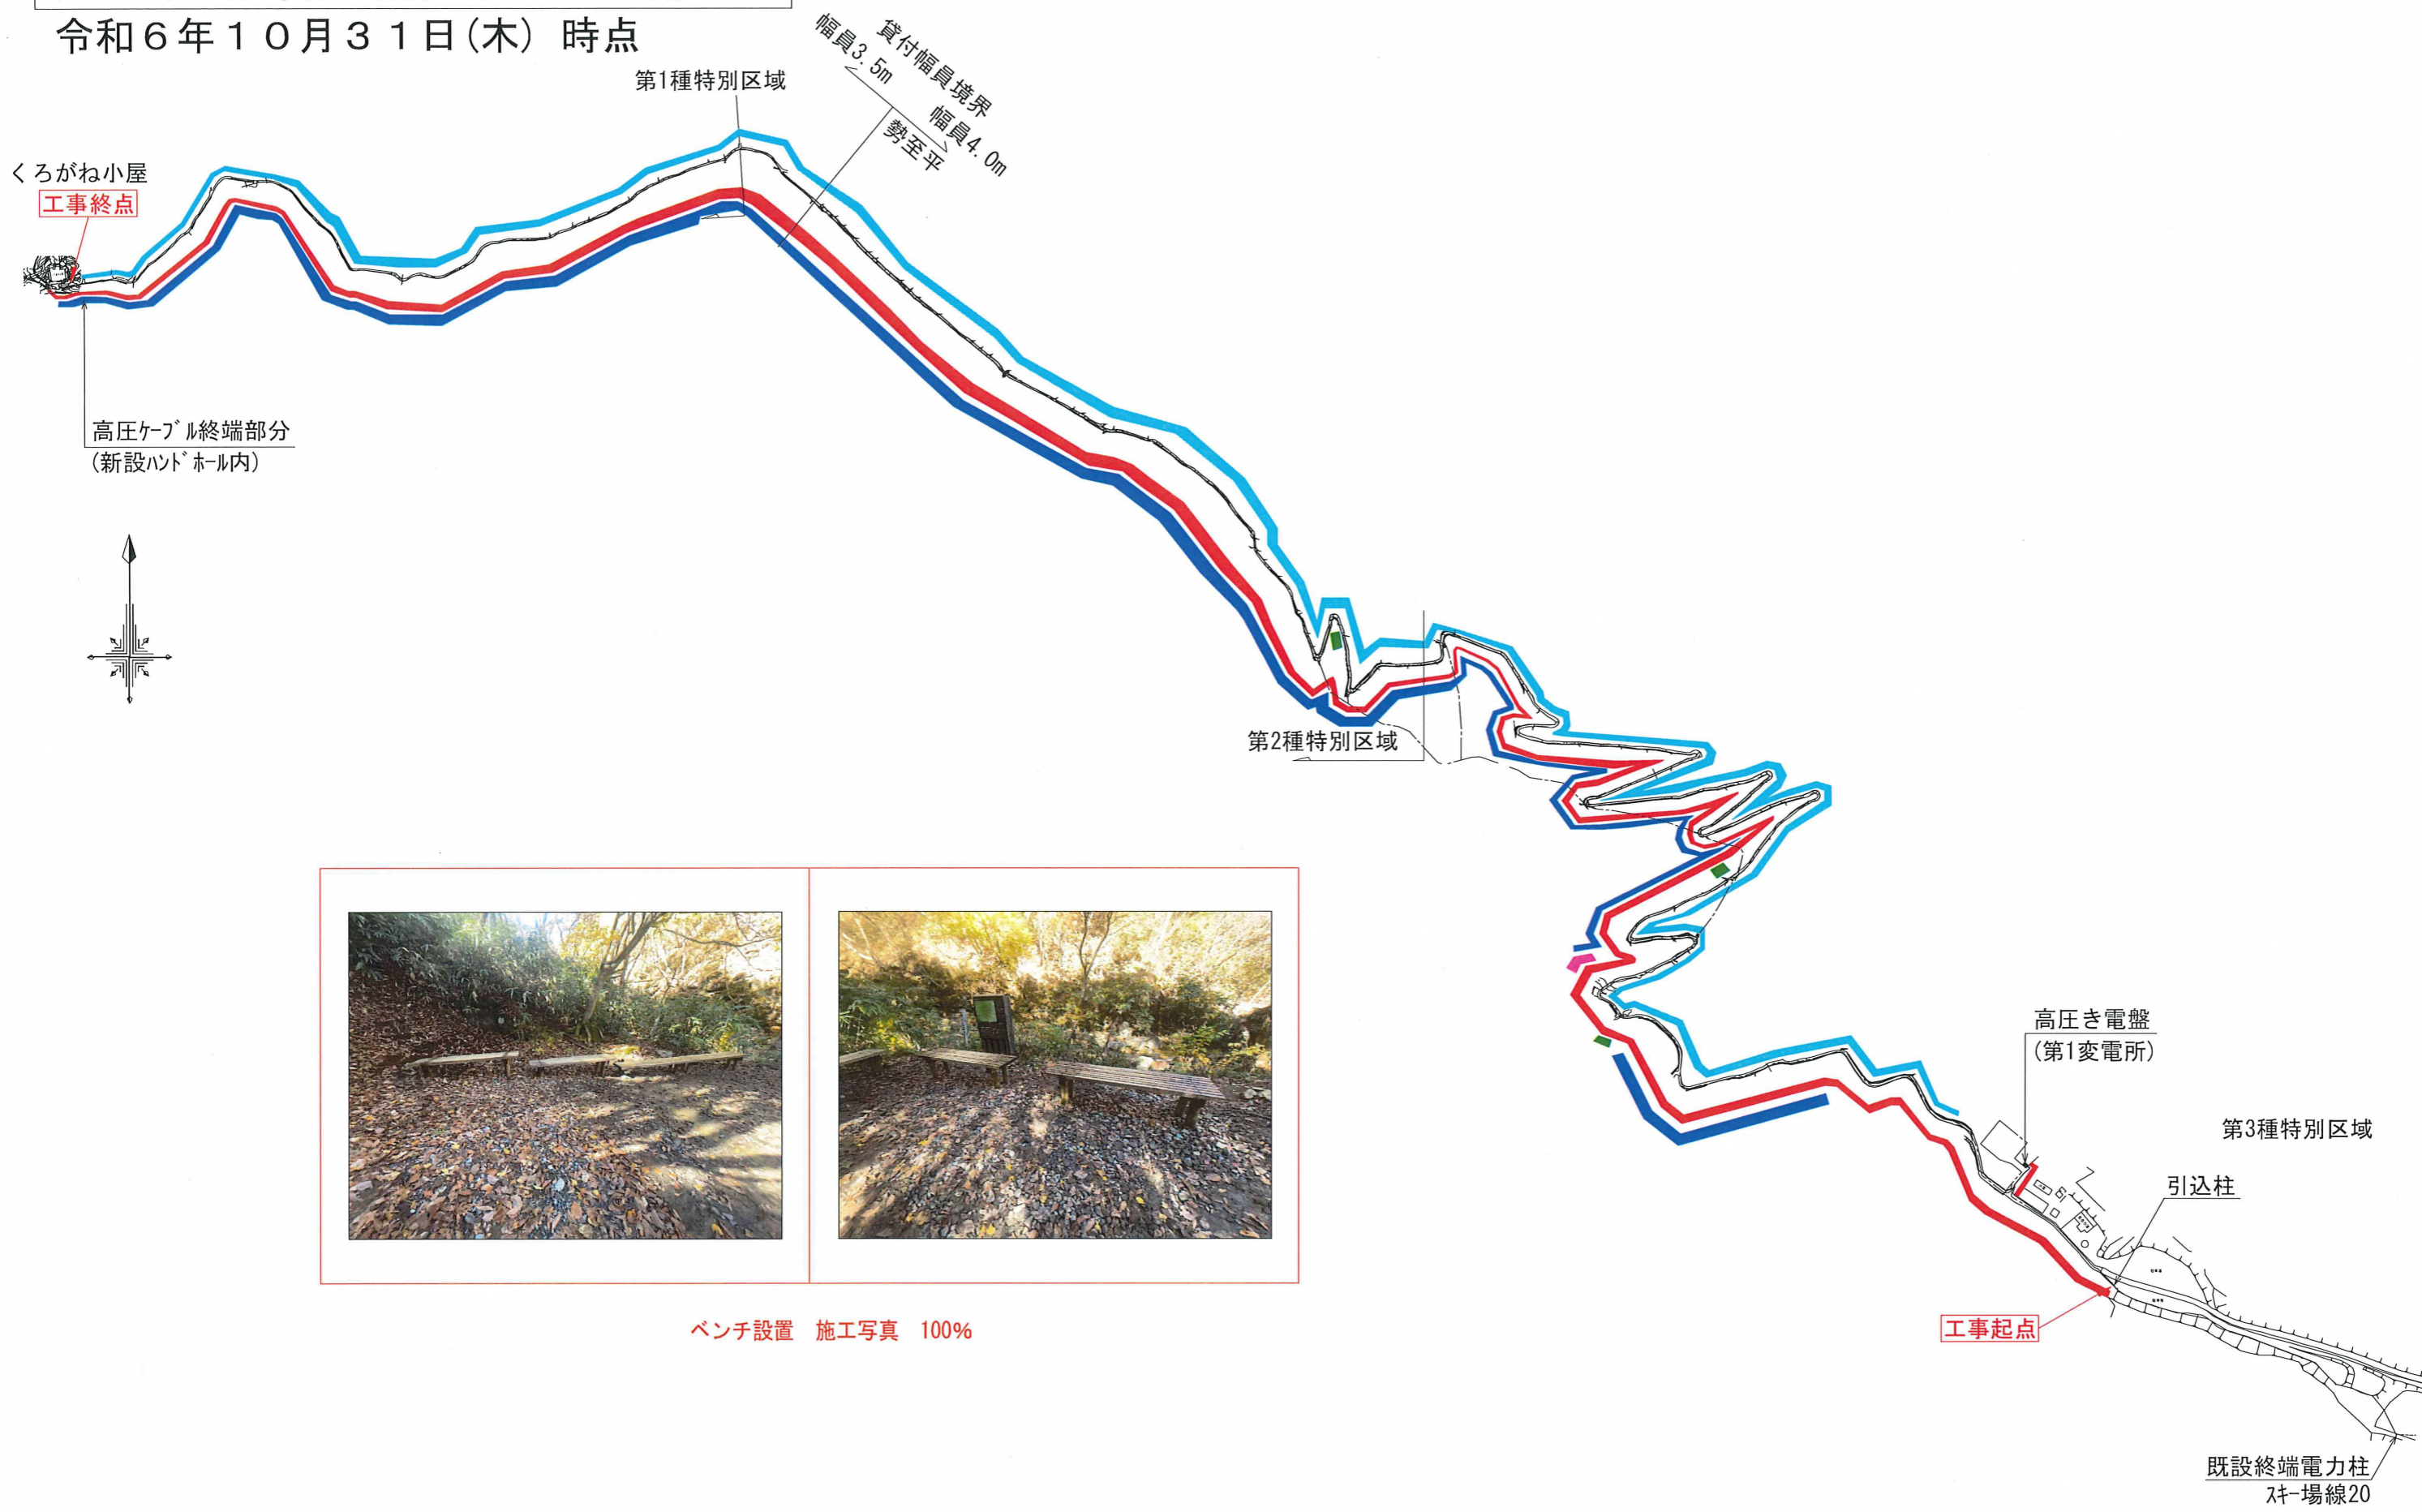

ベンチ設置 施工写真 100%