

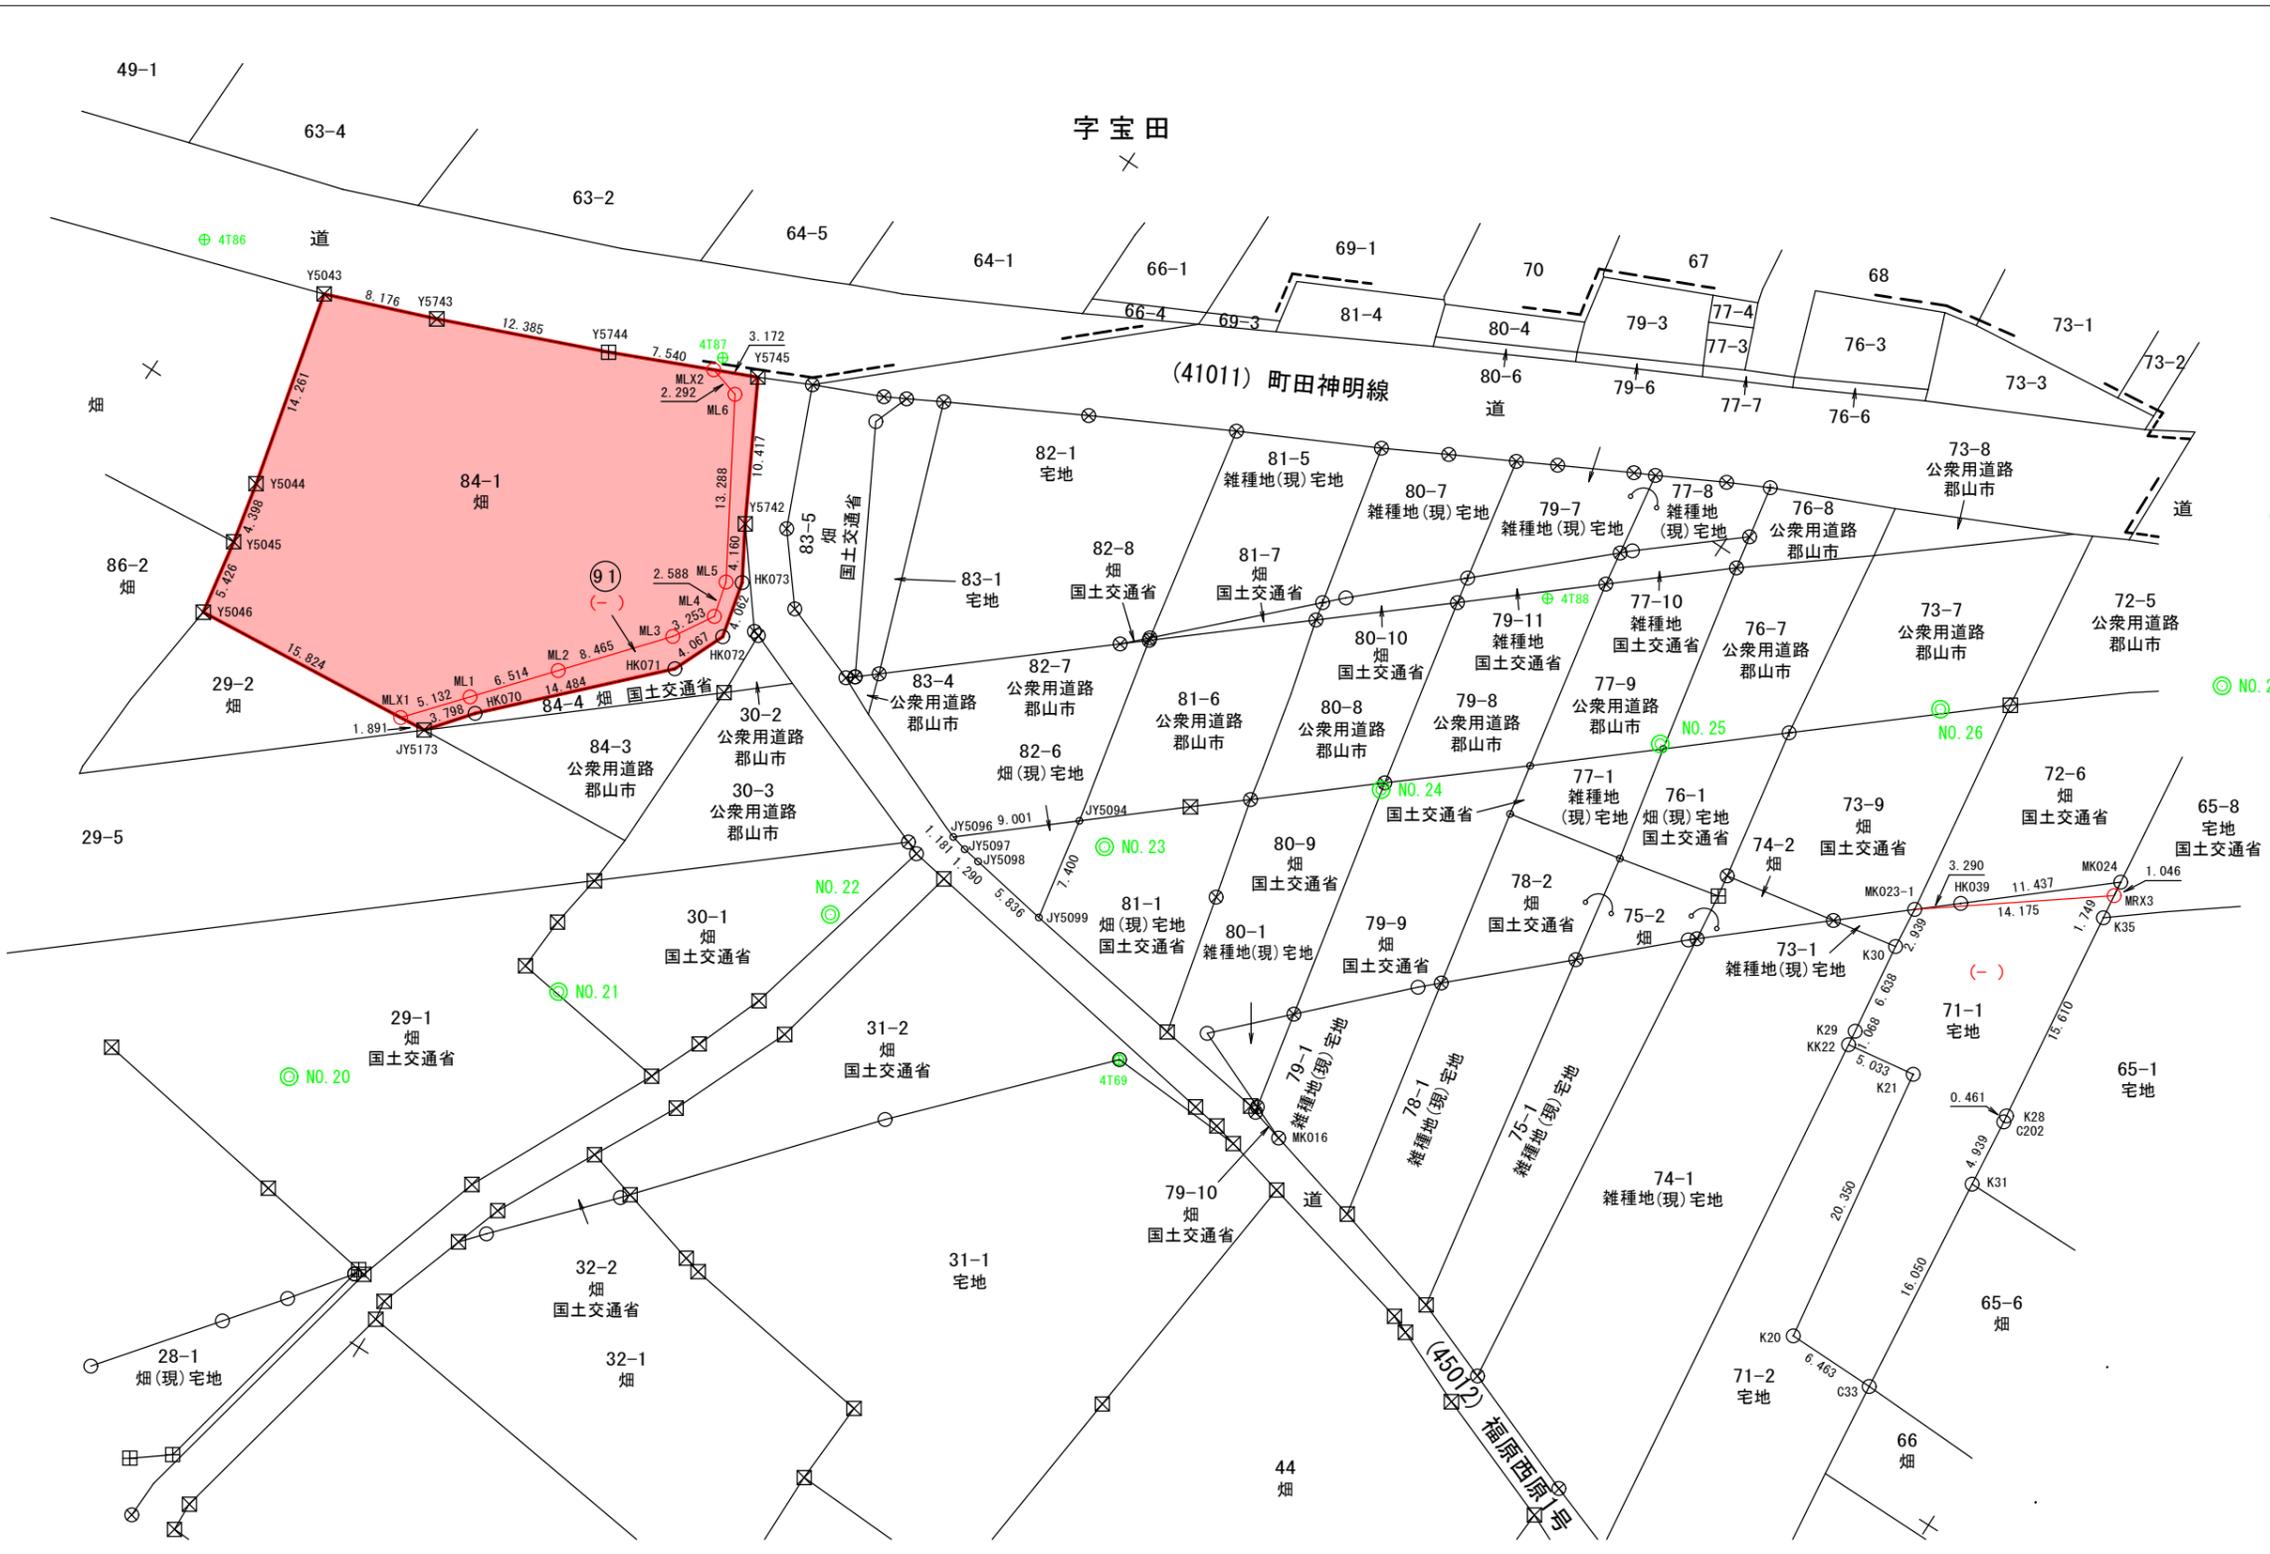



字宝田

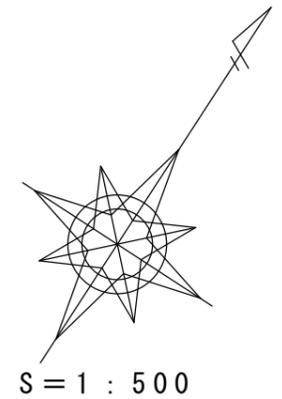


| 番号 | 市町村 | 大字 | 字 | 地番 | 登記地積 | 登記事項 | | 現在 | | 買収面積 | 残地面積 | 買収面積 (座標面積計算) | 残地面積 (座標面積計算) | 備考 | 番号 |
|----|---------|----|----|------|------|------|-------|------|------|-------|--------|------------------|------------------|----|----|
| | | | | | | 登記地目 | 登記名義人 | 現況地目 | 現所有者 | | | | | | |
| 91 | 郡山市富久山町 | 福原 | 西原 | 84-1 | 858 | 畑 | | 畑 | | 61.69 | 796.72 | 61.6957325 | 796.728259 | | 91 |

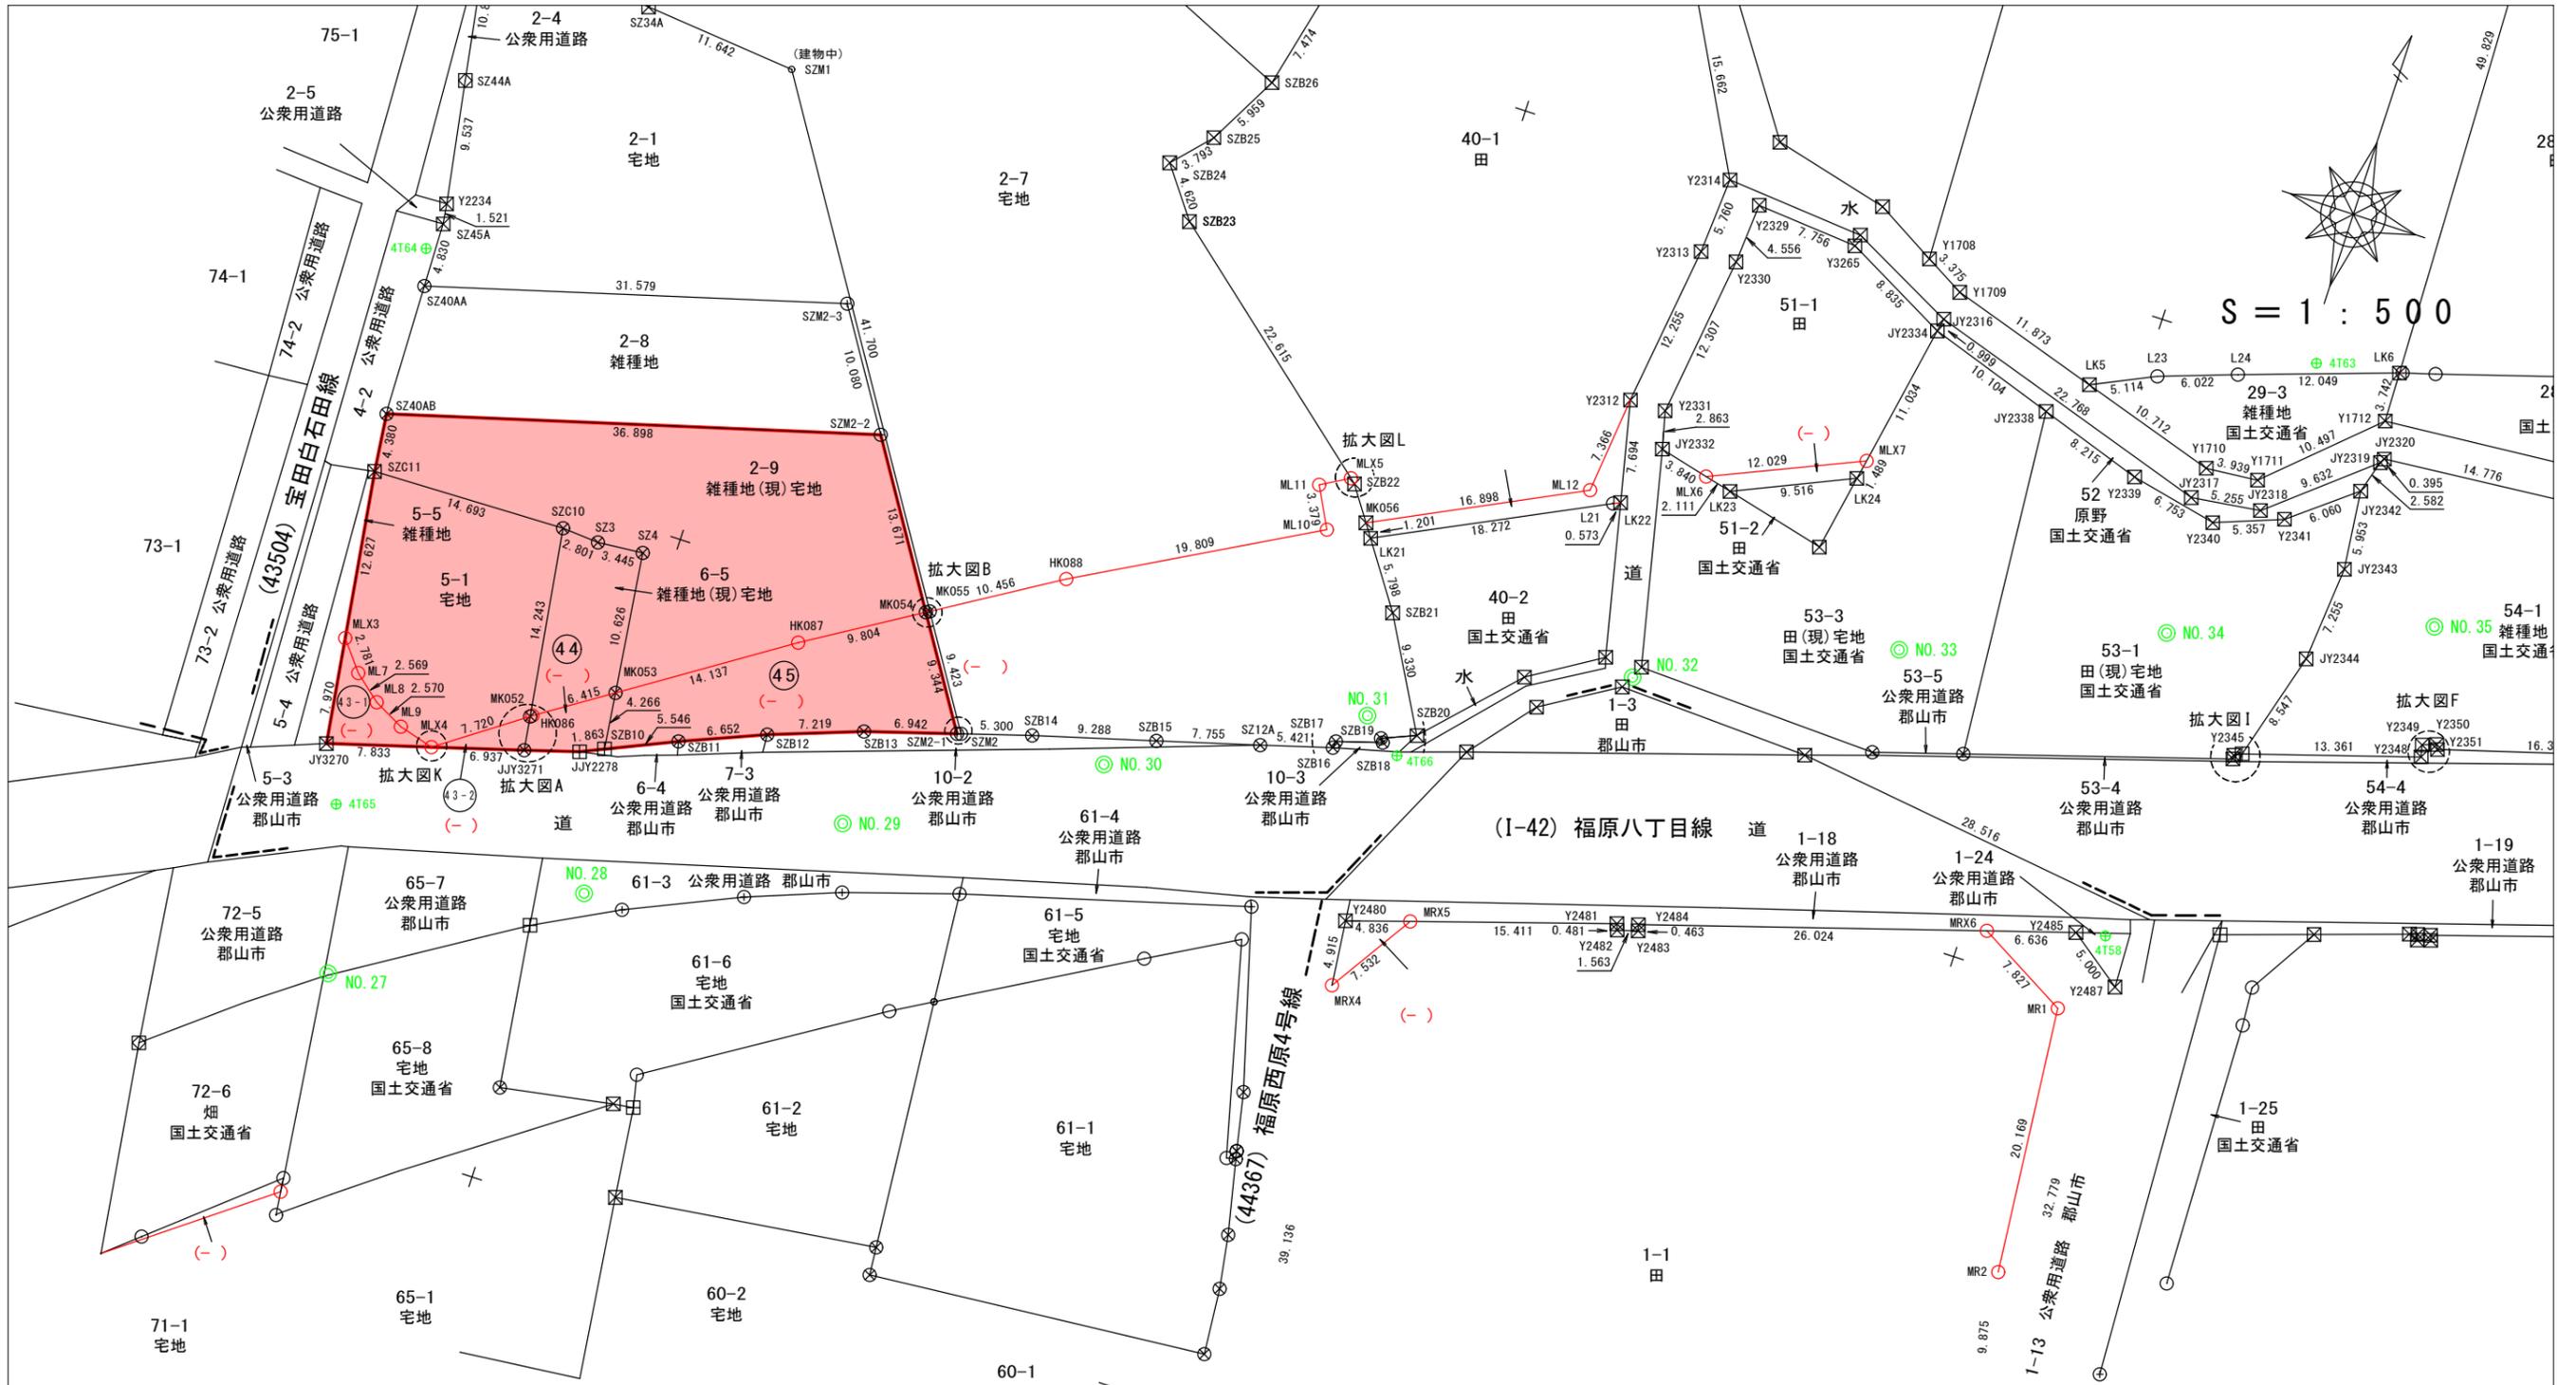


| 番号 | 市町村 | 大字 | 字 | 地番 | 登記地積 | 登記事項 | | 現在 | | 買収面積 | 残地面積 | 買収面積 (座標面積計算) | 残地面積 (座標面積計算) | 備考 | 番号 |
|------|---------|----|------|-----|--------|------|-------|------|------|--------|--------|------------------|------------------|-----|------|
| | | | | | | 登記地目 | 登記名義人 | 現況地目 | 現所有者 | | | | | | |
| 43-1 | 郡山市富久山町 | 福原 | 亀ノ子田 | 5-1 | 272.05 | 宅地 | | 宅地 | | 23.65 | 240.73 | 23.6570595 | 240.7309625 | 3分割 | 43-1 |
| 43-2 | 郡山市富久山町 | 福原 | 亀ノ子田 | | | 宅地 | | 宅地 | | 8.78 | | 8.781782 | | | 43-2 |
| 44 | 郡山市富久山町 | 福原 | 亀ノ子田 | 6-5 | 93 | 雑種地 | | 宅地 | | 20.68 | 74.57 | 20.685975 | 74.578751 | | 44 |
| 45 | 郡山市富久山町 | 福原 | 亀ノ子田 | 2-9 | 626 | 雑種地 | | 宅地 | | 159.78 | 467.04 | 159.7821505 | 467.042728 | | 45 |

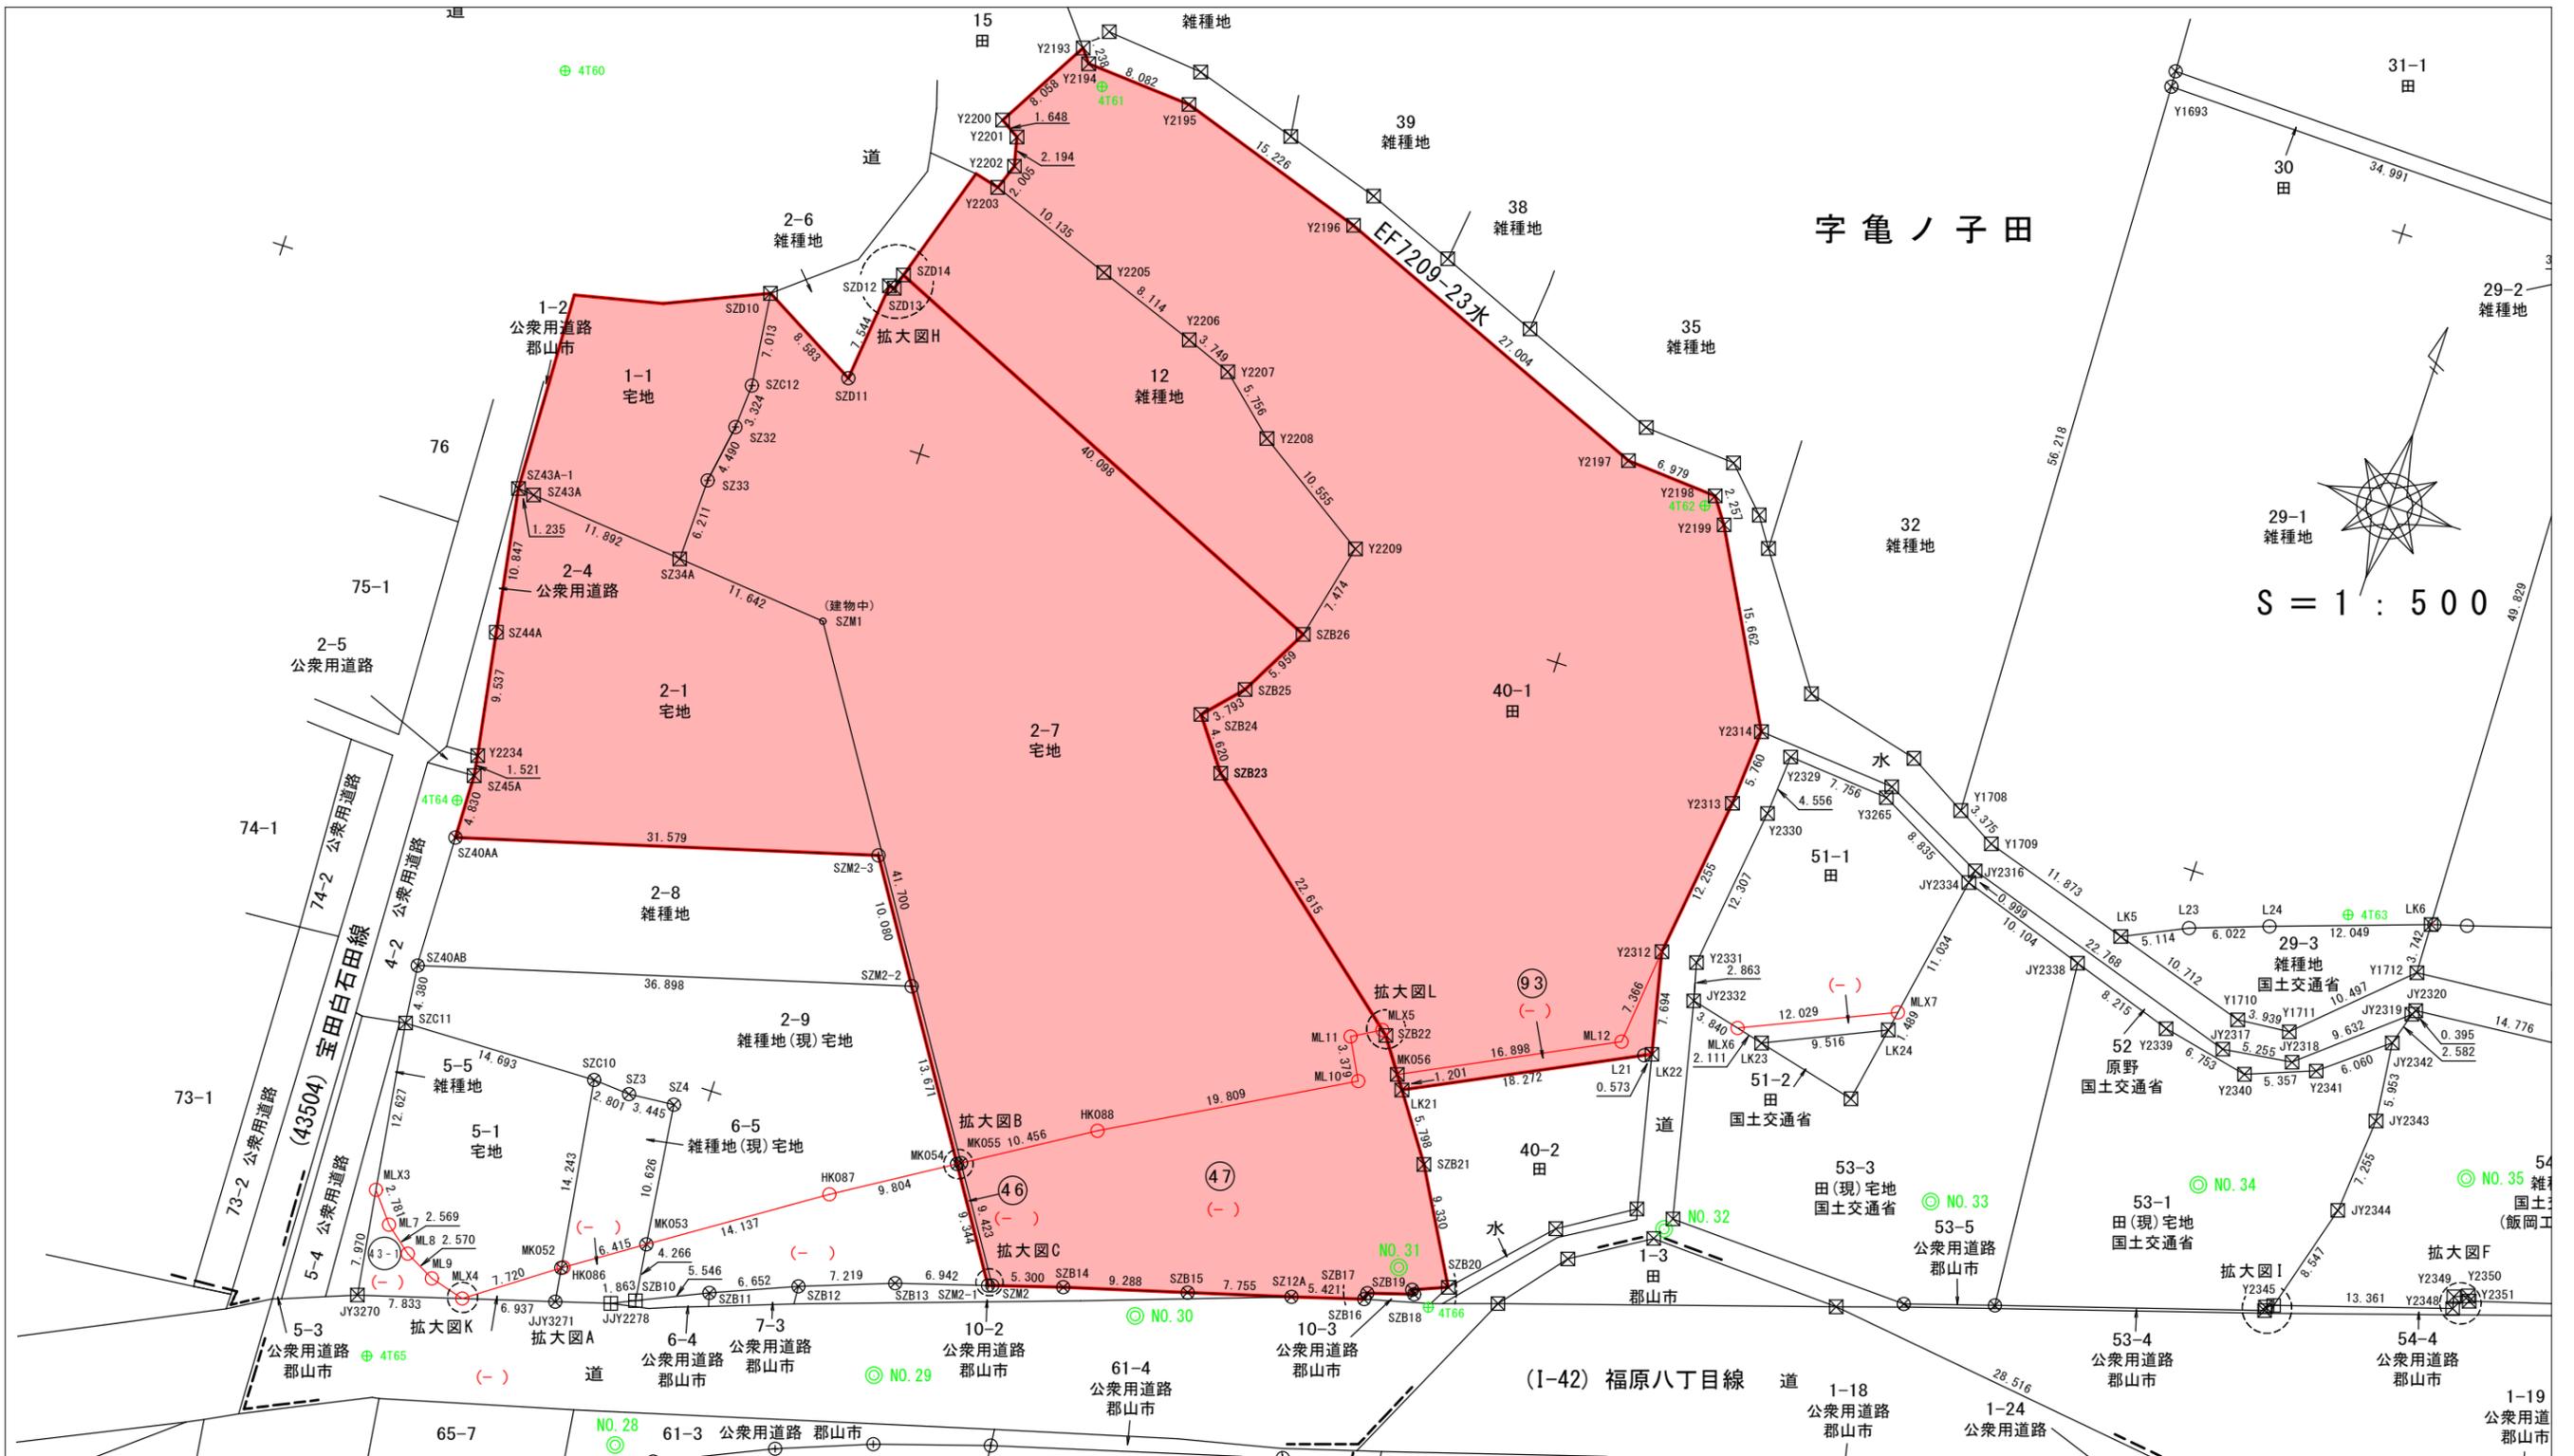


| 番号 | 市町村 | 大字 | 字 | 地番 | 登記地積 | 登記事項 | | 現在 | | 買収面積 | 残地面積 | 買収面積 (座標面積計算) | 残地面積 (座標面積計算) | 備考 | 番号 |
|----|---------|----|------|------|---------|------|-------|------|------|--------|---------|------------------|------------------|-------|----|
| | | | | | | 登記地目 | 登記名義人 | 現況地目 | 現所有者 | | | | | | |
| 46 | 郡山市富久山町 | 福原 | 亀ノ子田 | 2-1 | 605.27 | 宅地 | | 宅地 | | 2.80 | 594.00 | 2.8063455 | 594.004944 | | 46 |
| 47 | 郡山市富久山町 | 福原 | 亀ノ子田 | 2-7 | 2242.98 | 宅地 | | 宅地 | | 458.88 | 1784.14 | 458.8863935 | 1784.149003 | | 47 |
| 93 | 郡山市富久山町 | 福原 | 亀ノ子田 | 1-1 | 247.00 | 宅地 | | 宅地 | | 30.66 | 1965.45 | 30.6656715 | 1965.4525965 | 登記簿面積 | 93 |
| | 郡山市富久山町 | 福原 | 亀ノ子田 | 40-1 | 1996 | 田 | | 宅地 | | | | | | 登記簿面積 | |
| | 郡山市富久山町 | 福原 | 亀ノ子田 | 12 | 390 | 雑種地 | | 宅地 | | | | | | 登記簿面積 | |

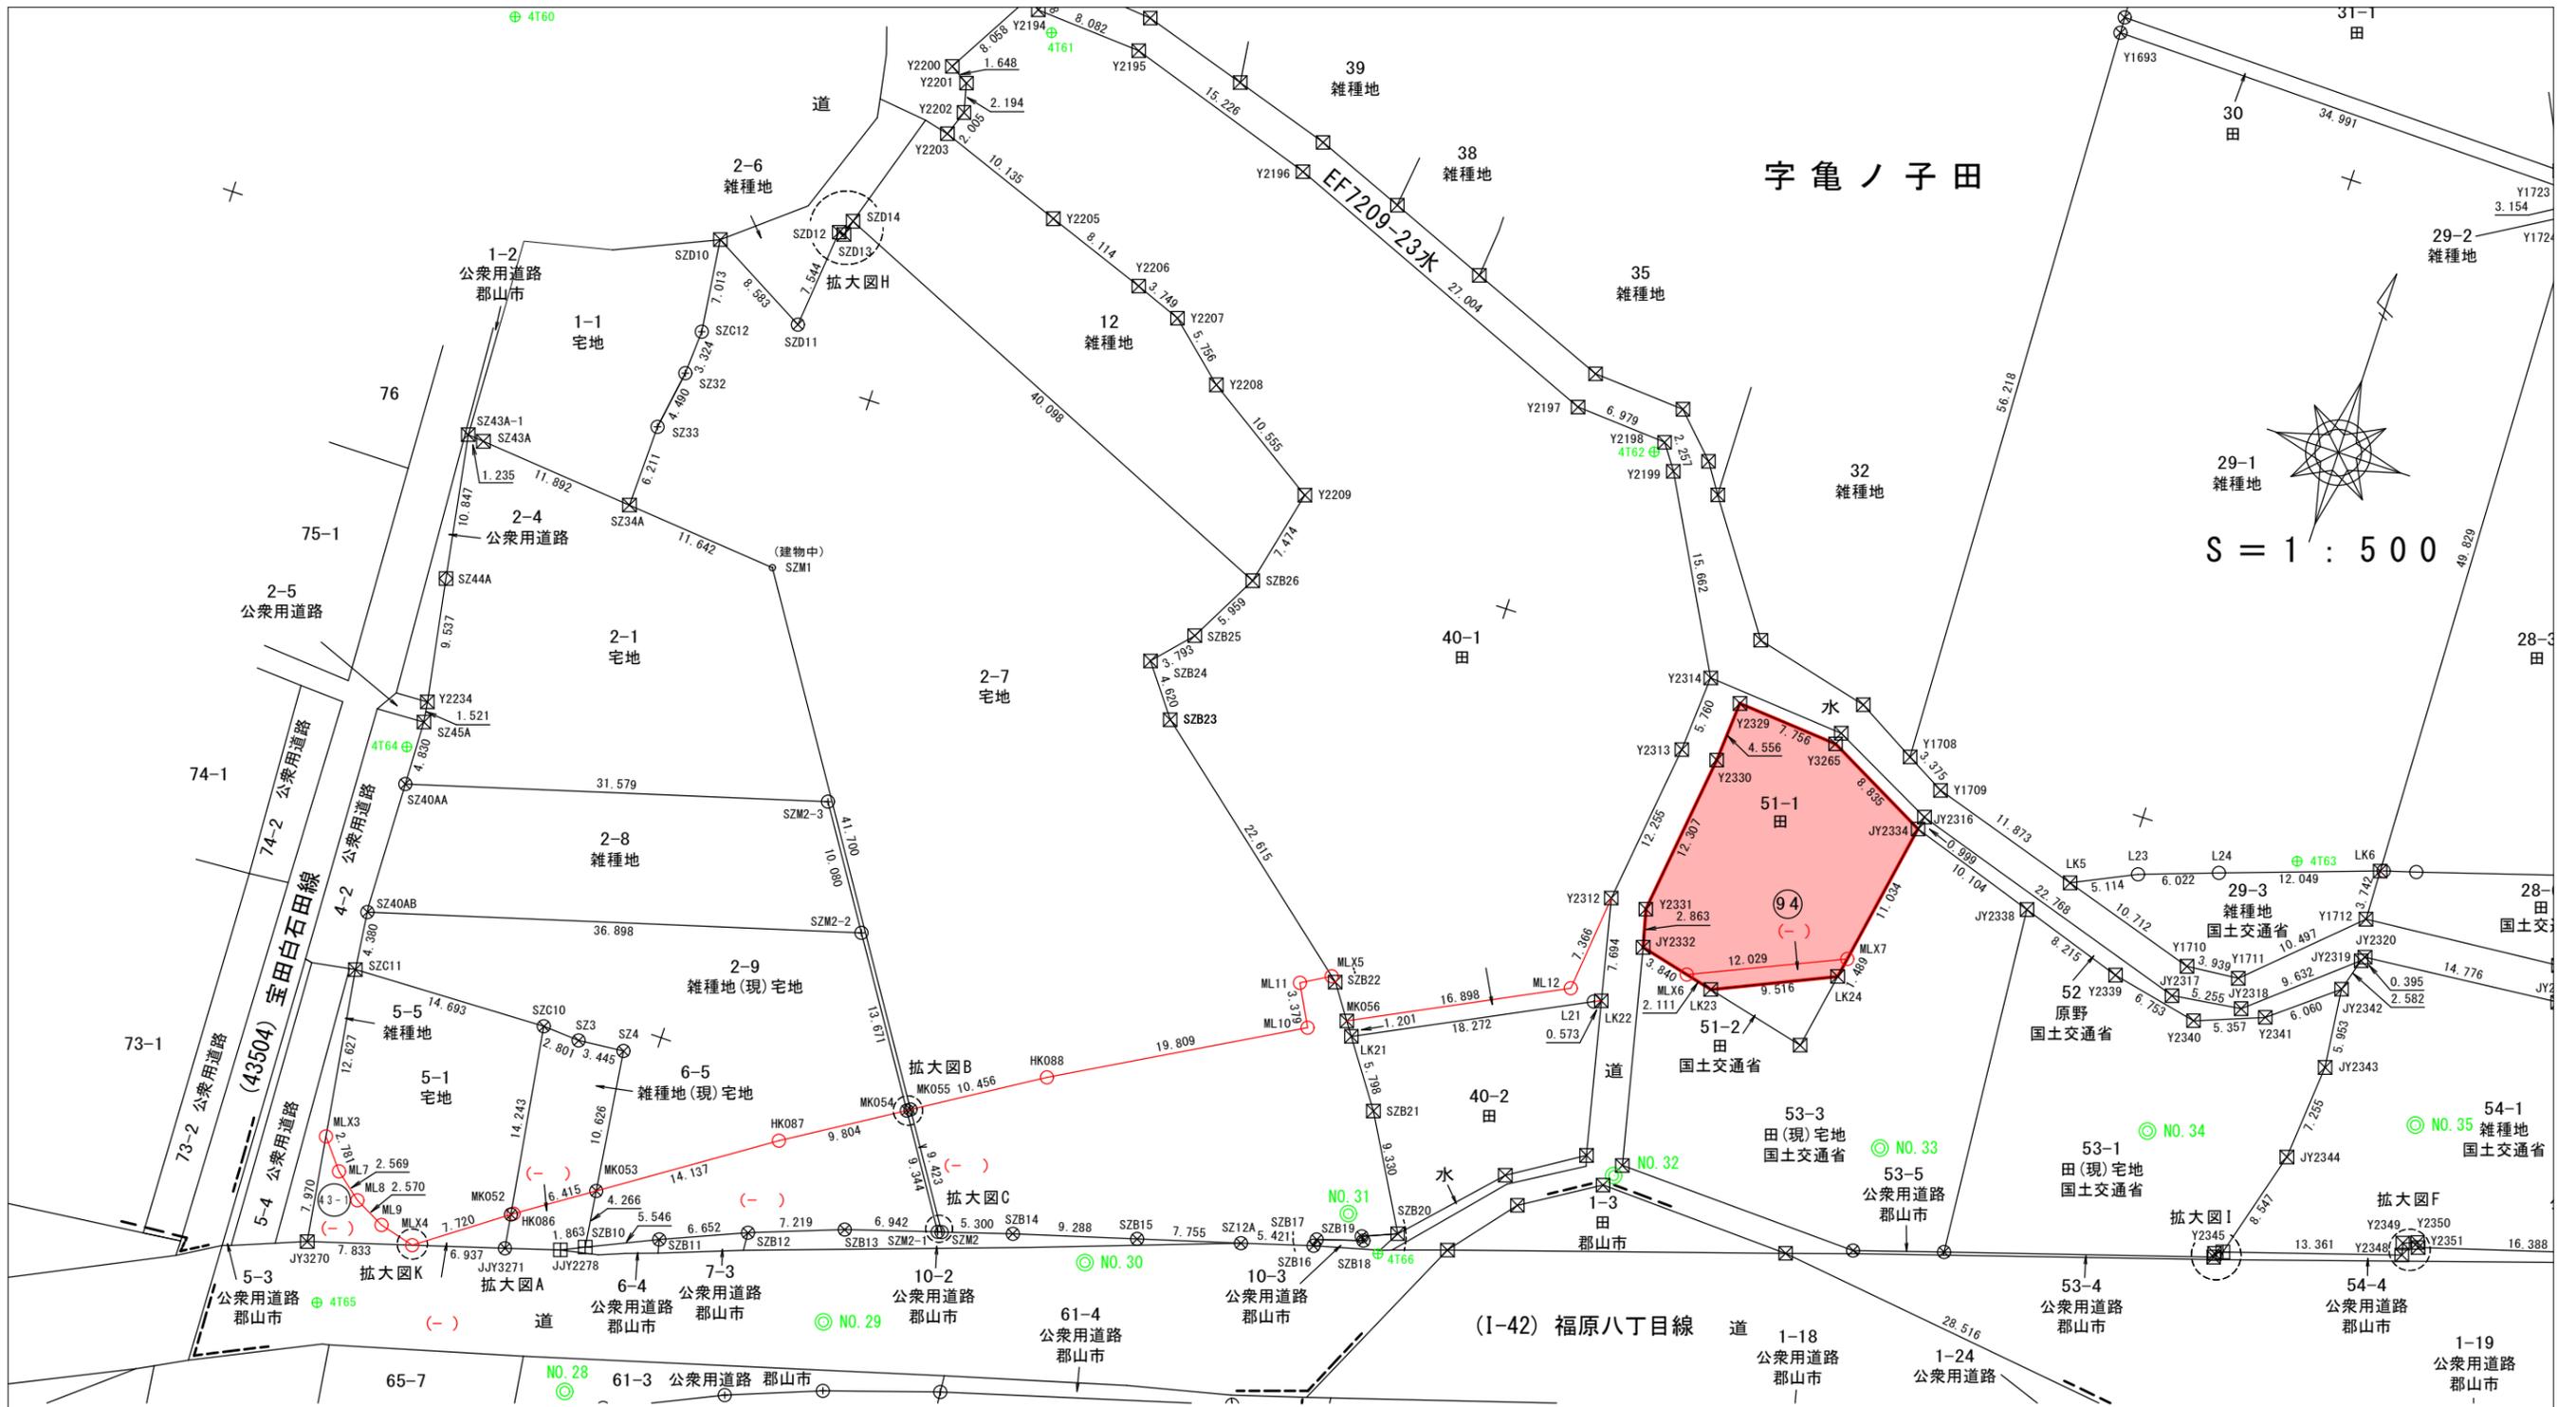


| 番号 | 市町村 | 大字 | 字 | 地番 | 登記地積 | 登記事項 | | 現在 | | 買収面積 | 残地面積 | 買収面積 (座標面積計算) | 残地面積 (座標面積計算) | 備考 | 番号 |
|----|---------|----|------|------|------|------|-------|------|------|-------|--------|------------------|------------------|----|----|
| | | | | | | 登記地目 | 登記名義人 | 現況地目 | 現所有者 | | | | | | |
| 94 | 郡山市富久山町 | 福原 | 亀ノ子田 | 51-1 | 278 | 田 | | 田 | | 13.56 | 265.04 | 13.562654 | 265.0420775 | | 94 |

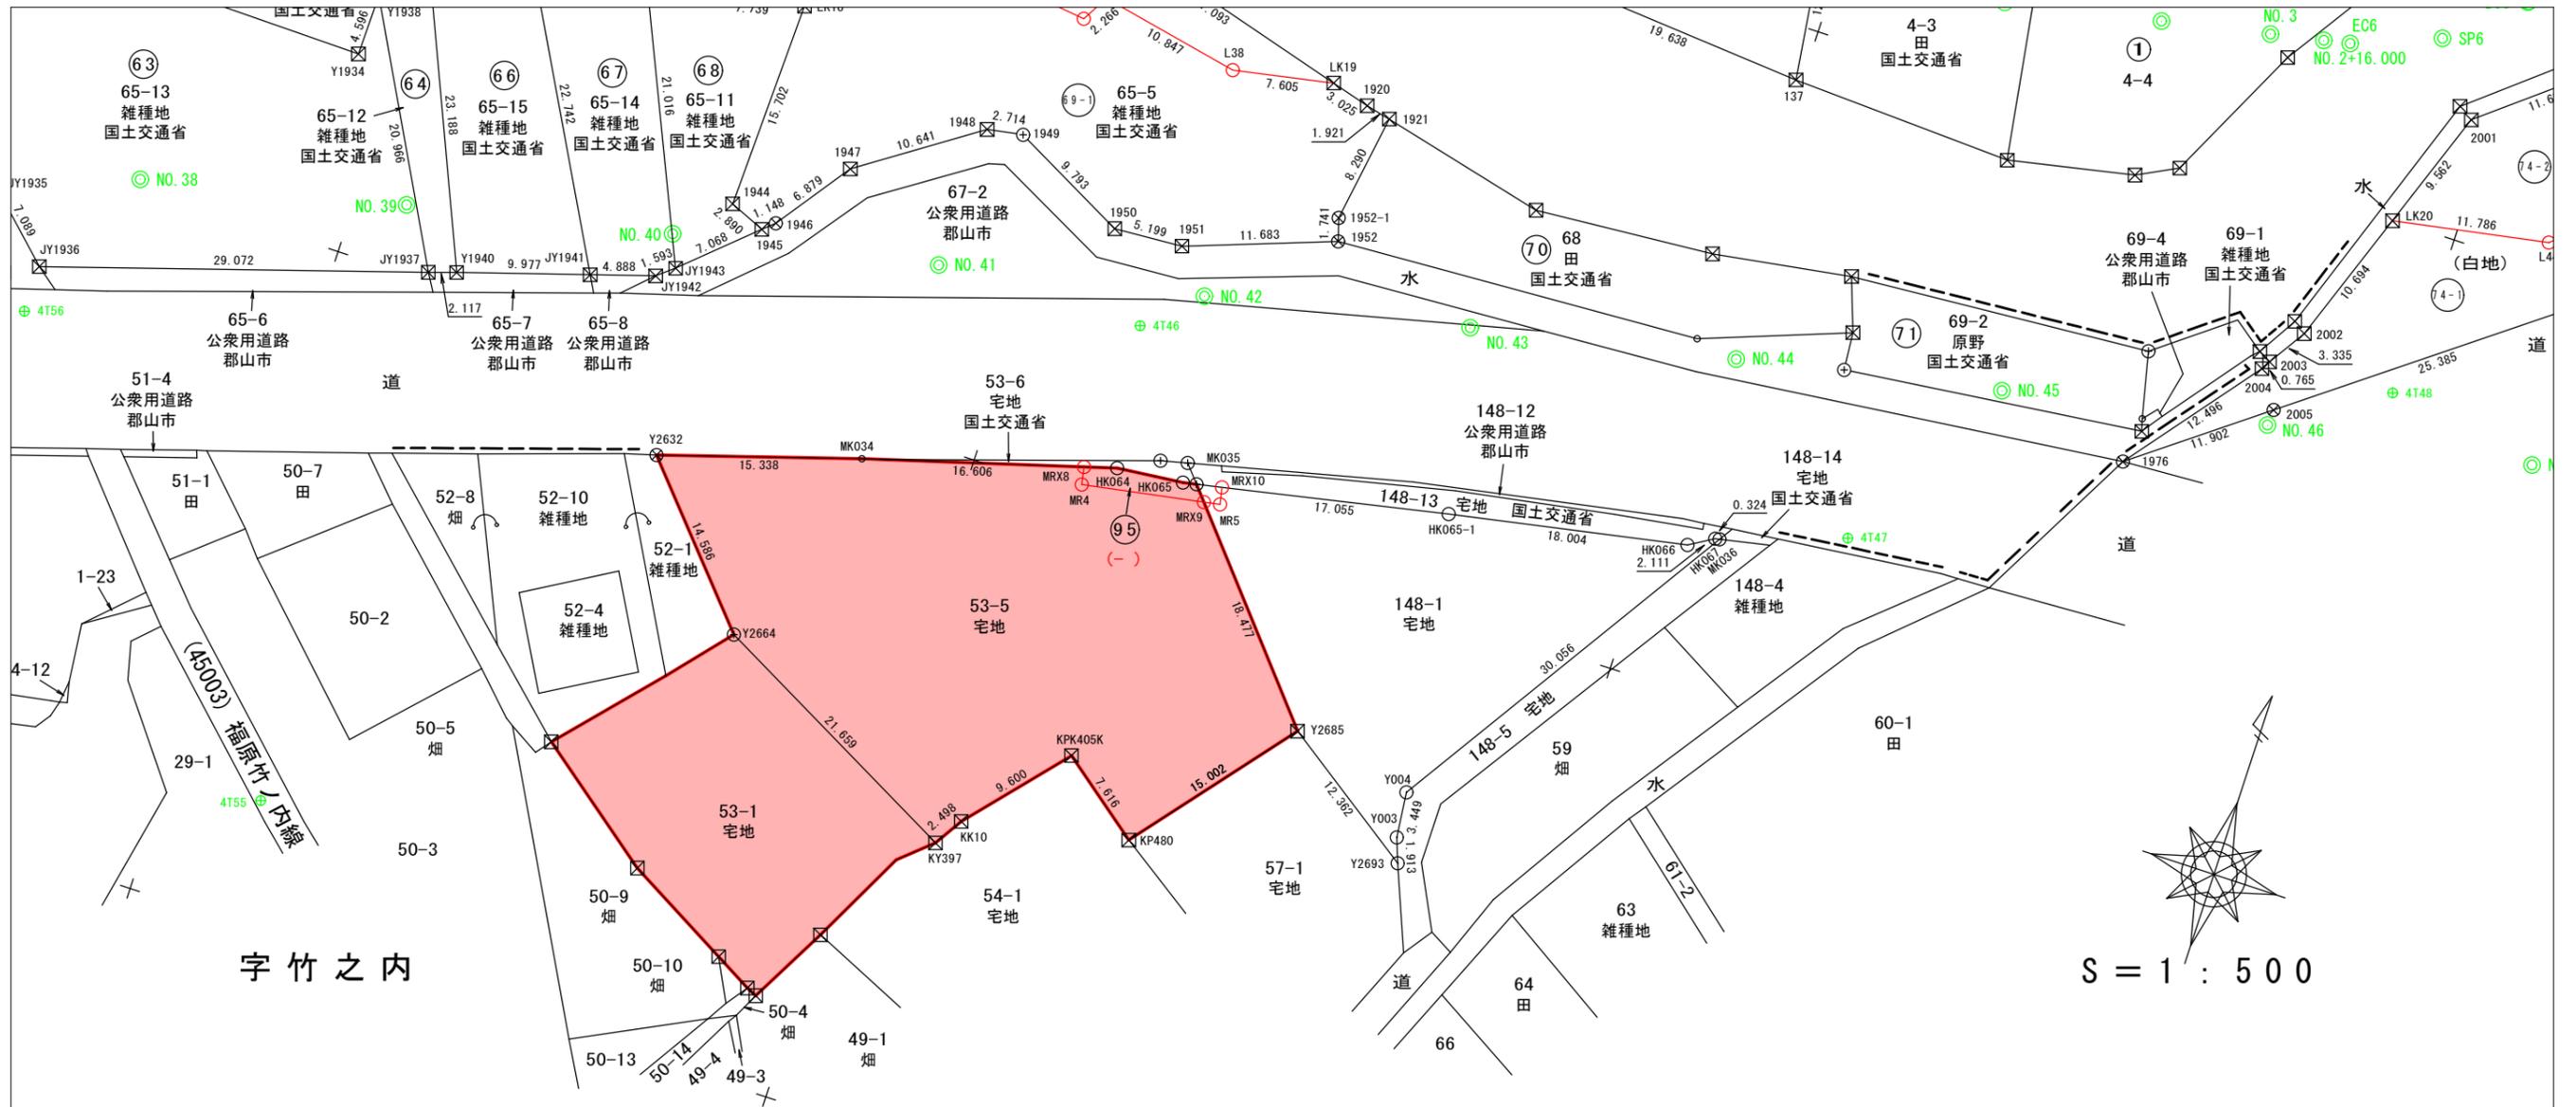

字竹之内

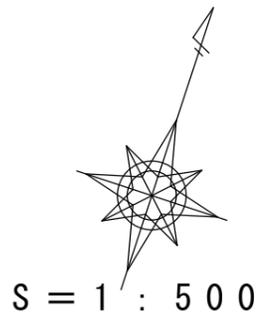


| 番号 | 市町村 | 大字 | 字 | 地番 | 登記地積 | 登記事項 | | 現在 | | 買収面積 | 残地面積 | 買収面積 (座標面積計算) | 残地面積 (座標面積計算) | 備考 | 番号 |
|----|---------|----|-----|------|--------|------|-------|------|------|-------|--------|------------------|------------------|-------|----|
| | | | | | | 登記地目 | 登記名義人 | 現況地目 | 現所有者 | | | | | | |
| 95 | 郡山市富久山町 | 福原 | 竹之内 | 53-5 | 927.61 | 宅地 | | 宅地 | | 12.24 | 915.39 | 12.242391 | 915.397950 | | 95 |
| | 郡山市富久山町 | 福原 | 竹之内 | 53-1 | 384.09 | 宅地 | | 宅地 | | | | | | 登記簿面積 | |

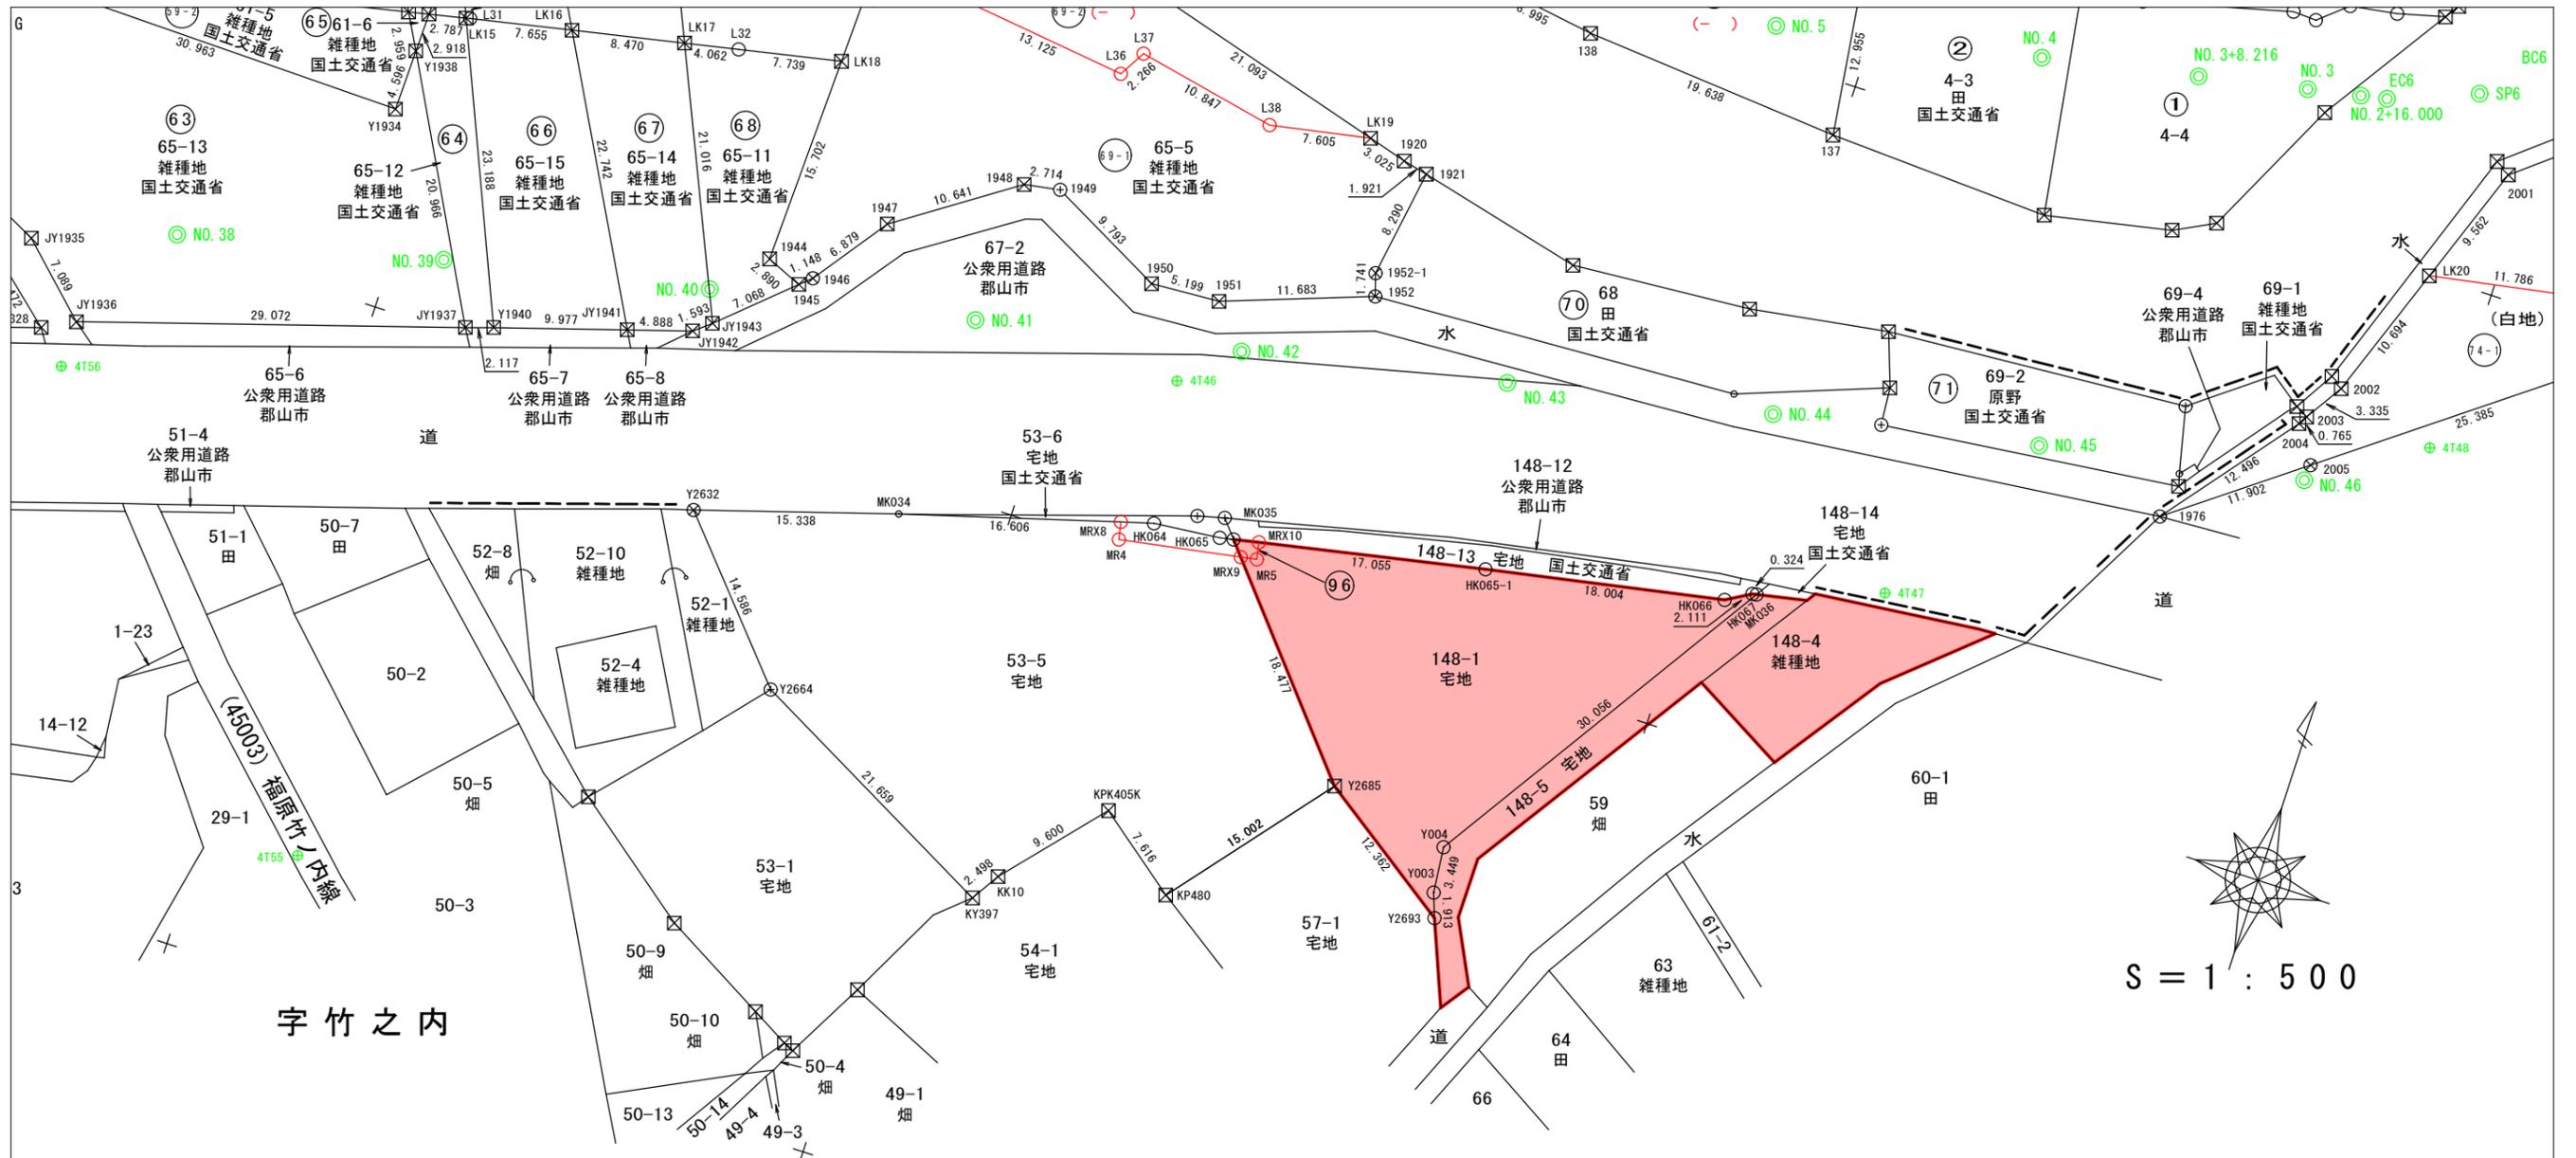

字竹之内

S = 1 : 500

| 番号 | 市町村 | 大字 | 字 | 地番 | 登記地積 | 登記事項 | | 現在 | | 買収面積 | 残地面積 | 買収面積 (座標面積計算) | 残地面積 (座標面積計算) | 備考 | 番号 |
|----|---------|----|-----|-------|--------|------|-------|------|------|------|--------|------------------|------------------|-------|----|
| | | | | | | 登記地目 | 登記名義人 | 現況地目 | 現所有者 | | | | | | |
| 96 | 郡山市富久山町 | 福原 | 竹之内 | 148-1 | 485.82 | 宅地 | | 宅地 | | 1.97 | 483.86 | 1.9782245 | 483.8664305 | | 96 |
| | 郡山市富久山町 | 福原 | 竹之内 | 148-4 | 122 | 雑種地 | | 宅地 | | | | | | 登記簿面積 | |
| | 郡山市富久山町 | 福原 | 竹之内 | 148-5 | 96.48 | 宅地 | | 宅地 | | | | | | 登記簿面積 | |

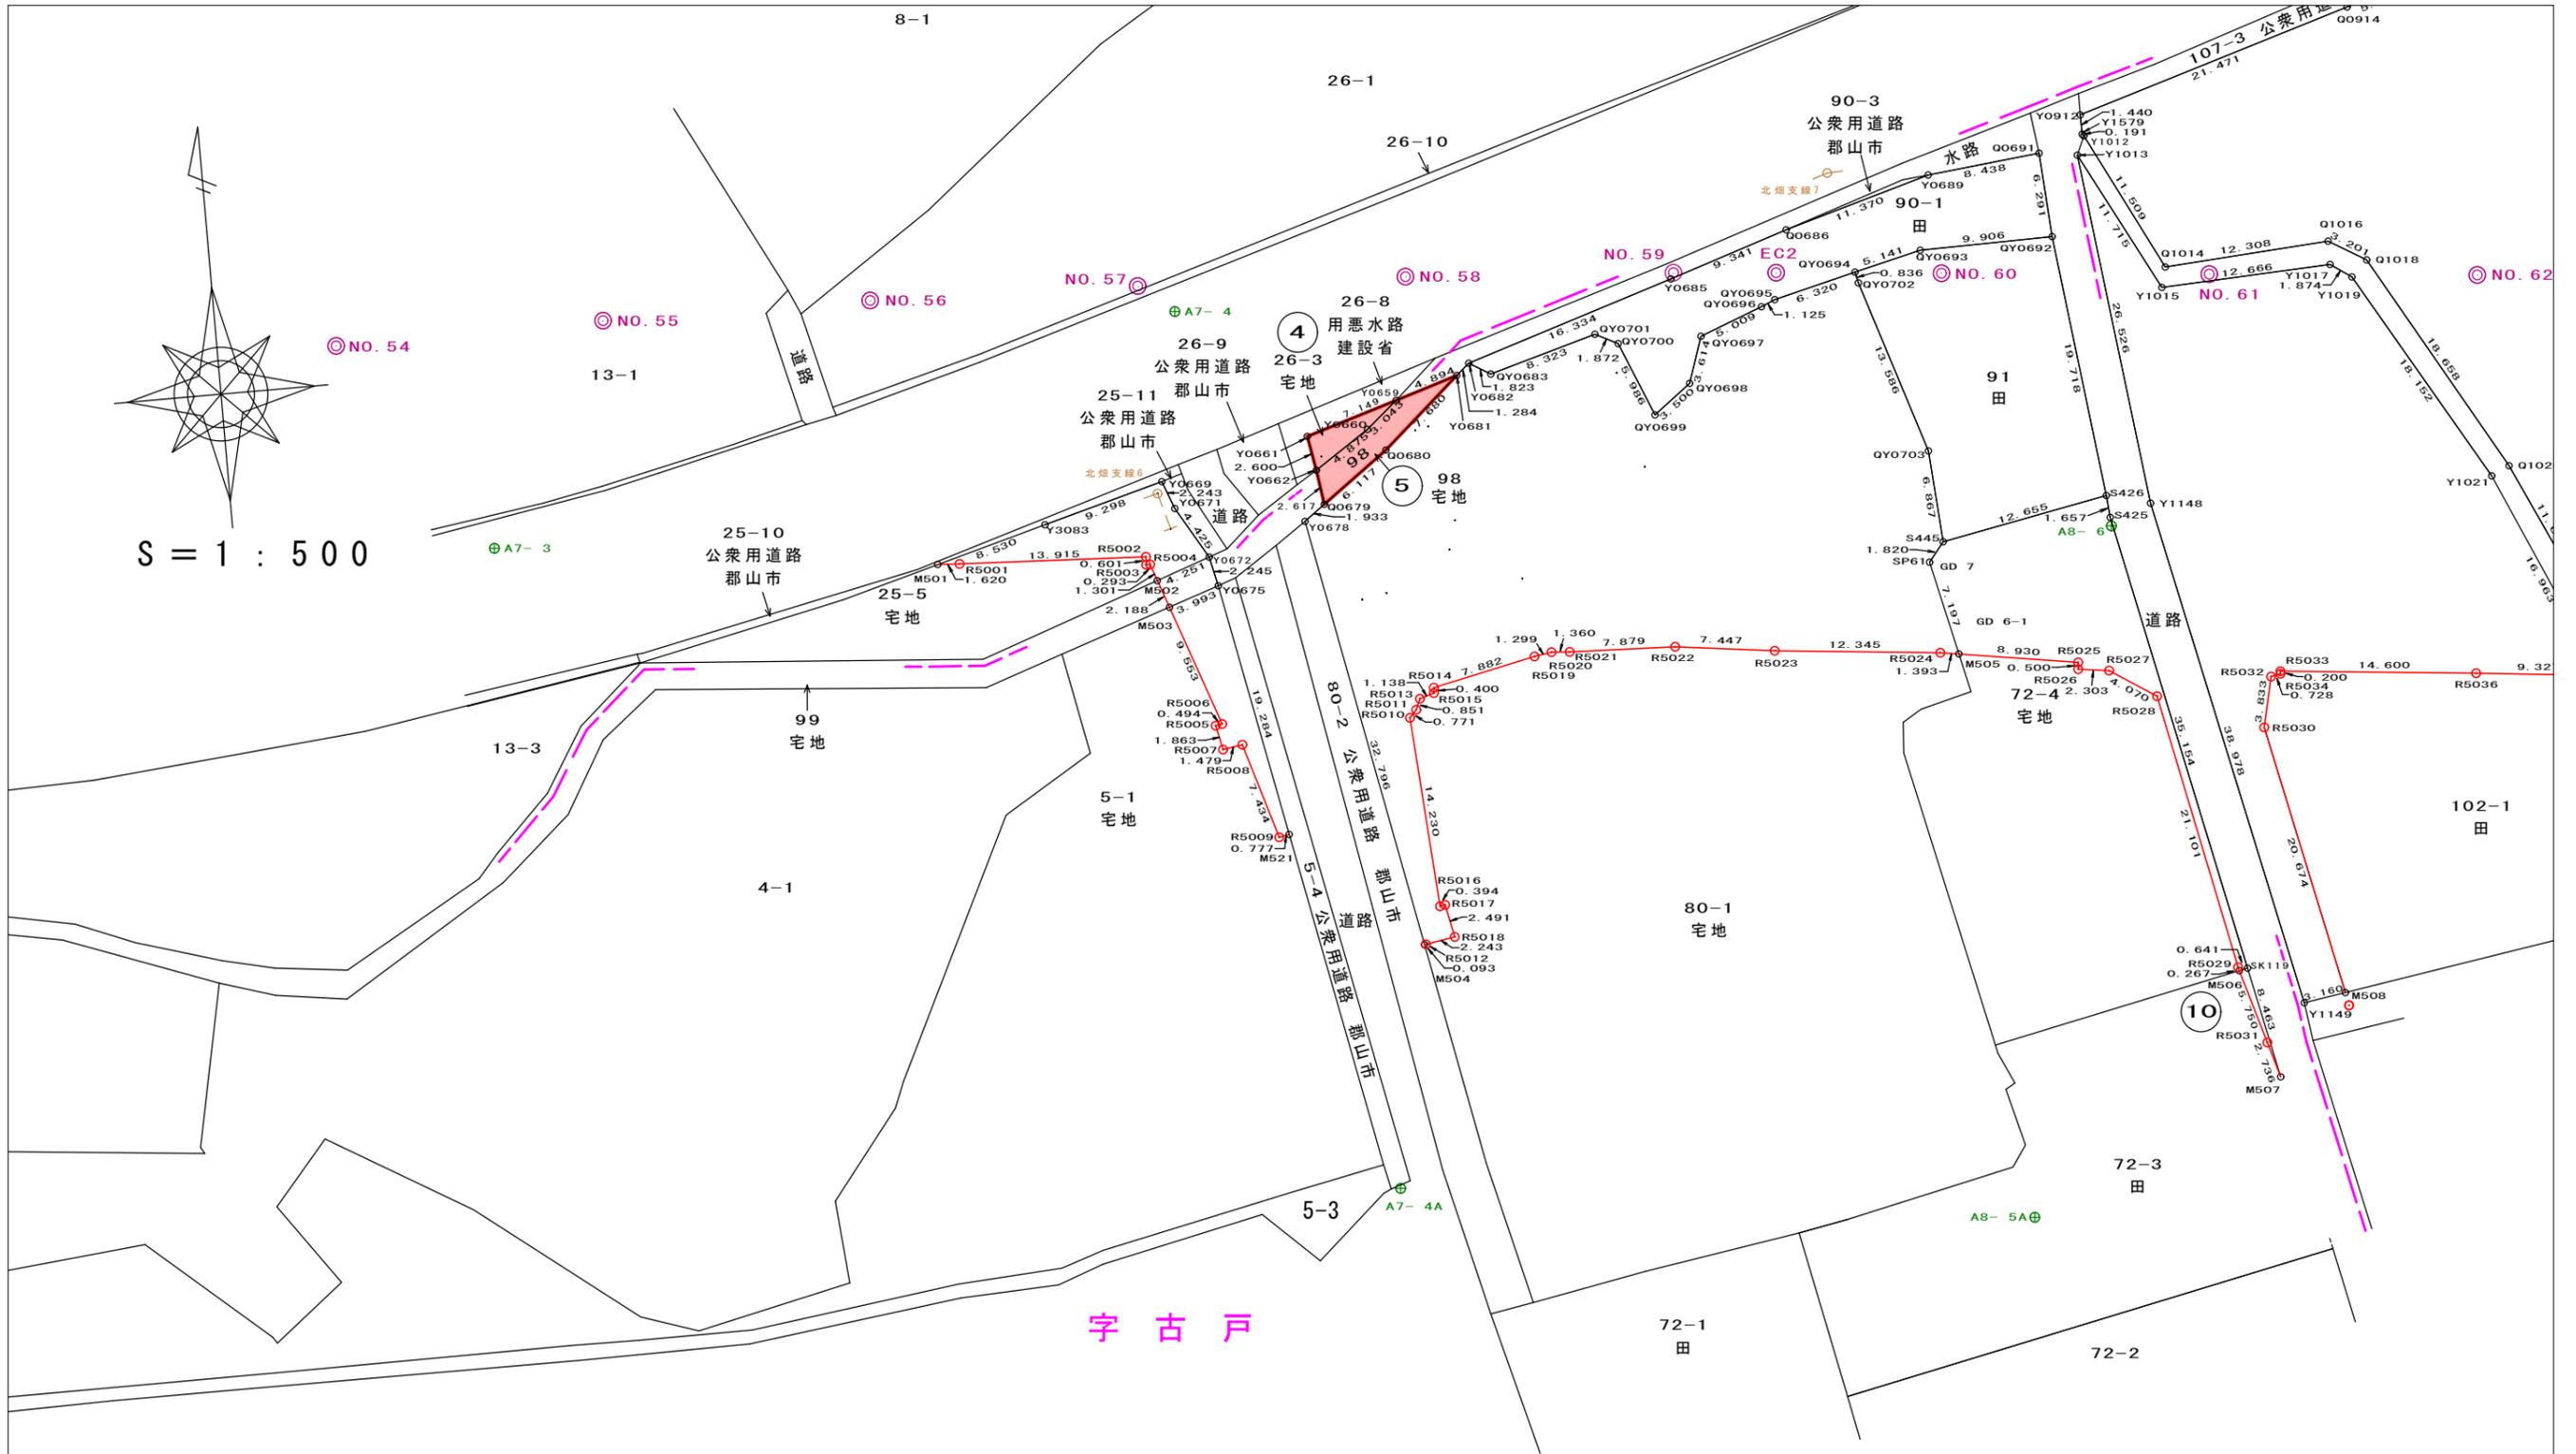

| 整理番号 | 市・郡 | 町・村 | 大字 | 字 | 地番 | 登記地目 | 現況地目 | 登記名義人 | 所有者 | 登記面積 | 買収面積 | 備考 |
|------|-----|-----|----|----|------|------|------|-------|-----|------|------|----|
| 4 | 郡山 | 富久山 | 福原 | 山中 | 26-3 | 宅地 | 雑種地 | | | 10 | 10 | |
| 5 | 郡山 | 富久山 | 福原 | 古戸 | 98 | 宅地 | 雑種地 | | | 23 | 23 | |